

Kanton Zürich

Gemeinde Wädenswil

Revision Waldabstandslinien

Plan 6, Mittelortbach

Situation 1:1000

Festsetzung/Genehmigung

Vom Gemeinderat Wädenswil festgesetzt

Beschluss Nr. vom

Der Präsident:

Der Schreiber;


Von der Baudirektion genehmigt am:

Verfügung Nr. vom

Für die Baudirektion:

Verfasser Müller Ingenieure AG, Geerenstrasse 6, 8157 Dielsdorf / Projekt Nr. 96.102

Plan Nr.	Bearbeiter:	Datum Druck	Erstellungsdatum	Grundlagendaten
6	DK / LD	26.07.2024	26.07.2024	Grunddatensatz der amtlichen Vermessung, Nachgeführt bis 01.07.2024, © Amtliche Vermessung

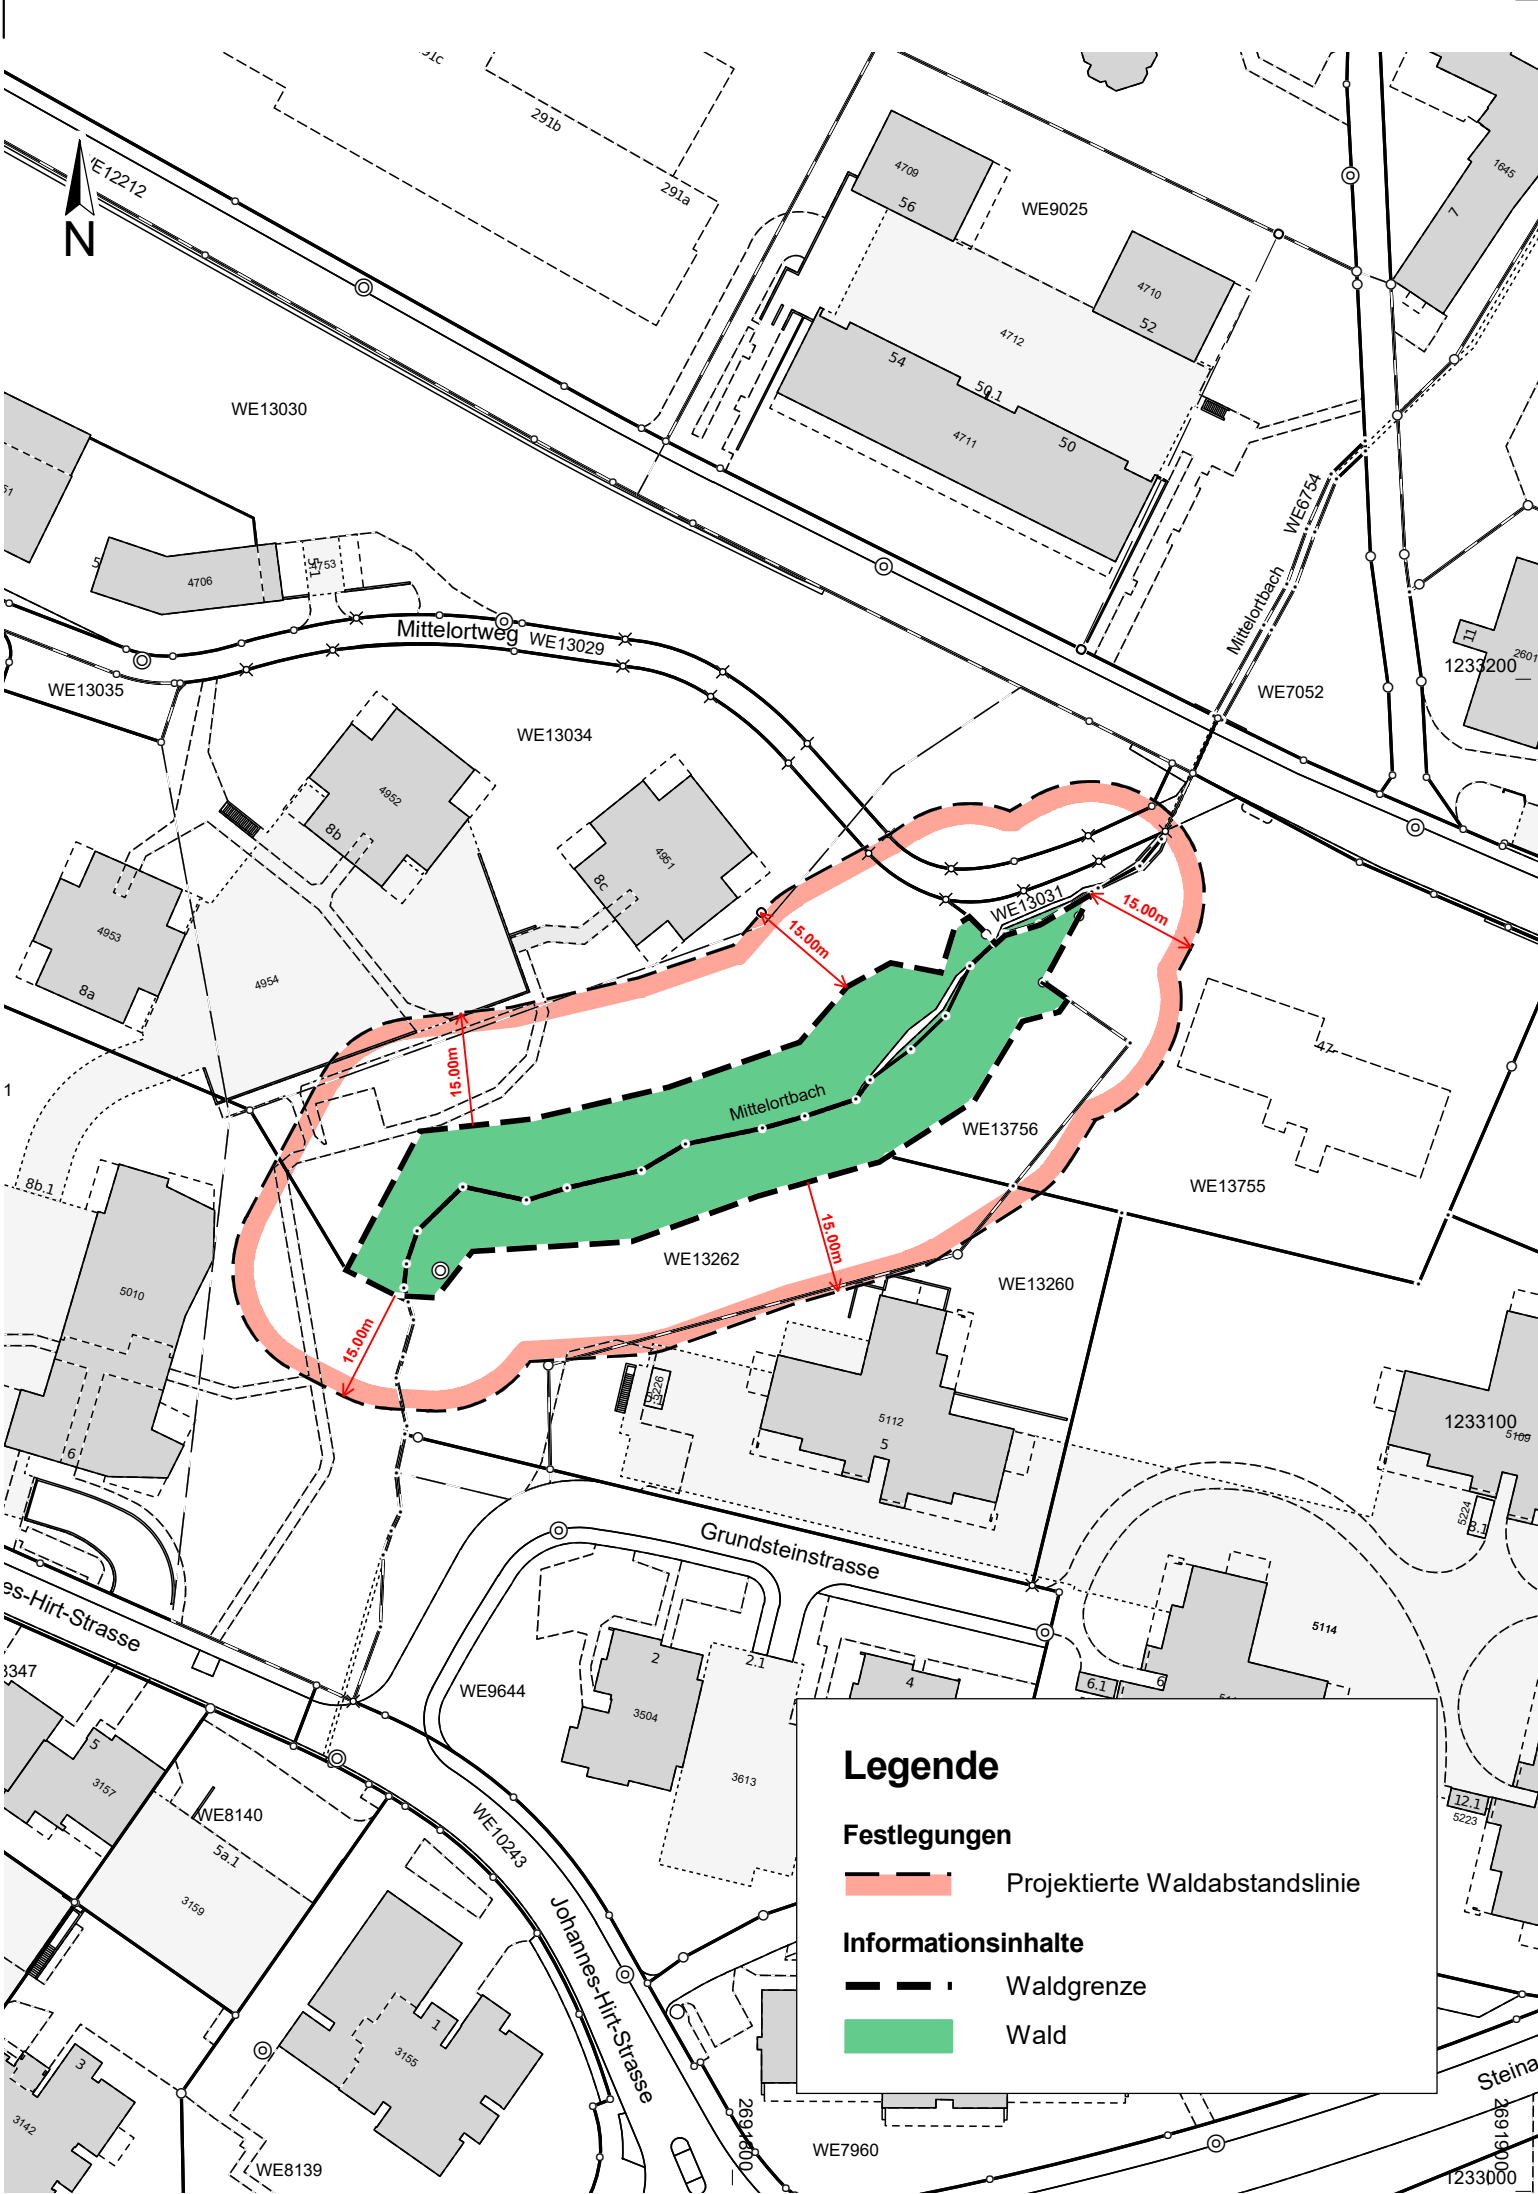

Legende

Festlegungen

 Projektierte Waldabstandslinie

Informationsinhalte

 Waldgrenze

 Wald