Kanton Zürich

Gemeinde Wädenswil

Revision Waldabstandslinien

Plan 2, Meilibach / Erlenweg

Situation 1:1000

Festsetzung/Genehmigung

Vom Gemeinderat Wädenswil festgesetzt

Beschluss Nr. **vom**

Der Präsident: Der Schreiber;

_____ _____

Von der Baudirektion genehmigt am:

Verfügung Nr. **vom**

Für die Baudirektion:

_____

Verfasser Müller Ingenieure AG, Geerenstrasse 6, 8157 Dielsdorf / Projekt Nr. 96.102
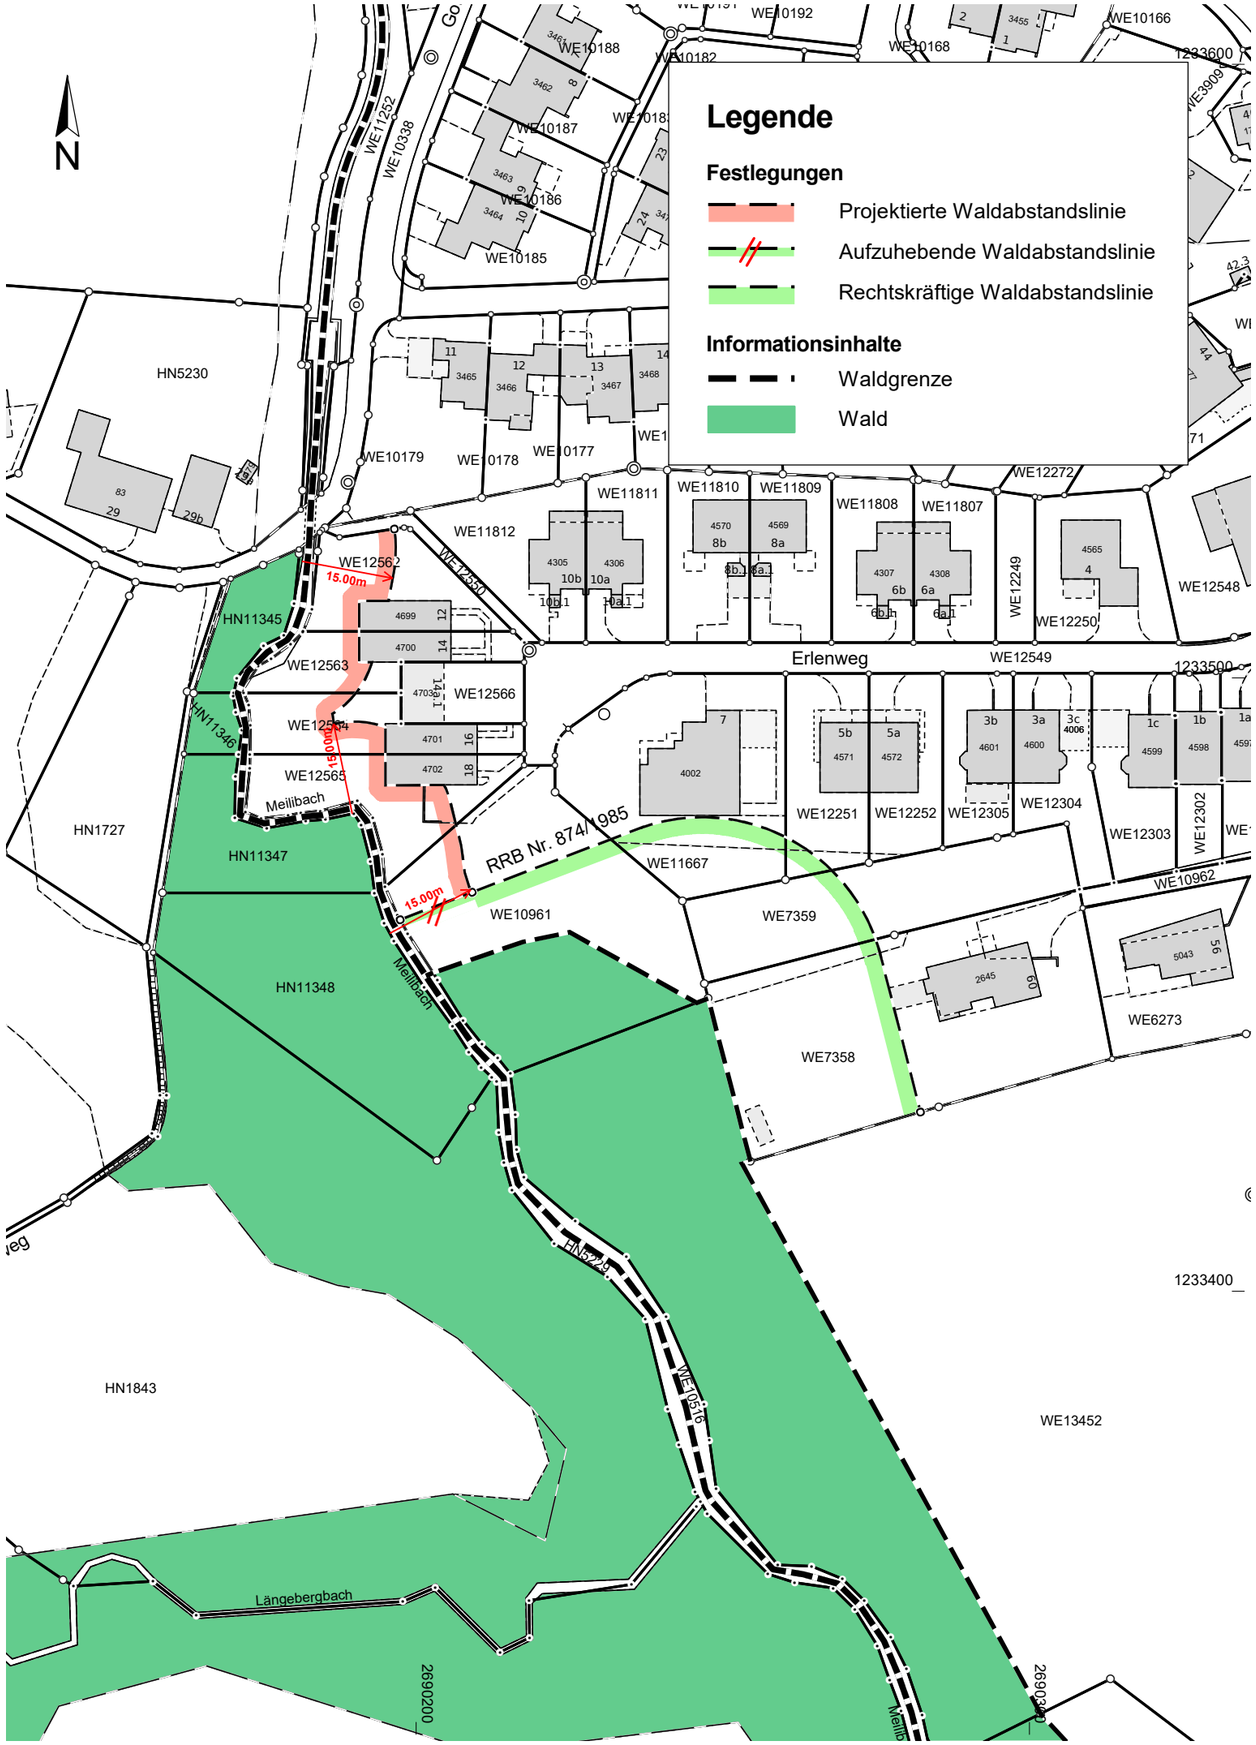
Plan Nr.	Bearbeiter:	Datum Druck	Erstellungsdatum	Grundlagendaten
2	DK / LD	26.07.2024	26.07.2024	Grunddatensatz der amtlichen Vermessung, Nachgeführt bis 01.07.2024, © Amtliche Vermessung