

Stadt Wädenswil



Schwemmholzrechen Gulmenbach

3577-300A

Baueingabe

Situation und Schnitte

Projektphase	Baueingabe			
Massstab	1:50, 1:100			
Planformat	52 / 84			
Dateipfad	R:\3577\AutoCAD\3_Baueingabe\3577-300			
Erstellt	Gezeichnet	Datum	Geprüft	Änderungen/Bemerkungen
Rev. A	LG	13.02.2024	PHe	
Rev. B	ATh	12.02.2026	PHe	Anpassung Fundation
Rev. C				
Staubli, Kurath & Partner AG, Bachmattstrasse 53, 8048 Zürich, 043 336 40 50, sk@wasserbau.ch , www.wasserbau.ch				
Niederlassung Zug: Neugasse 15, 6300 Zug, 041 710 41 81				

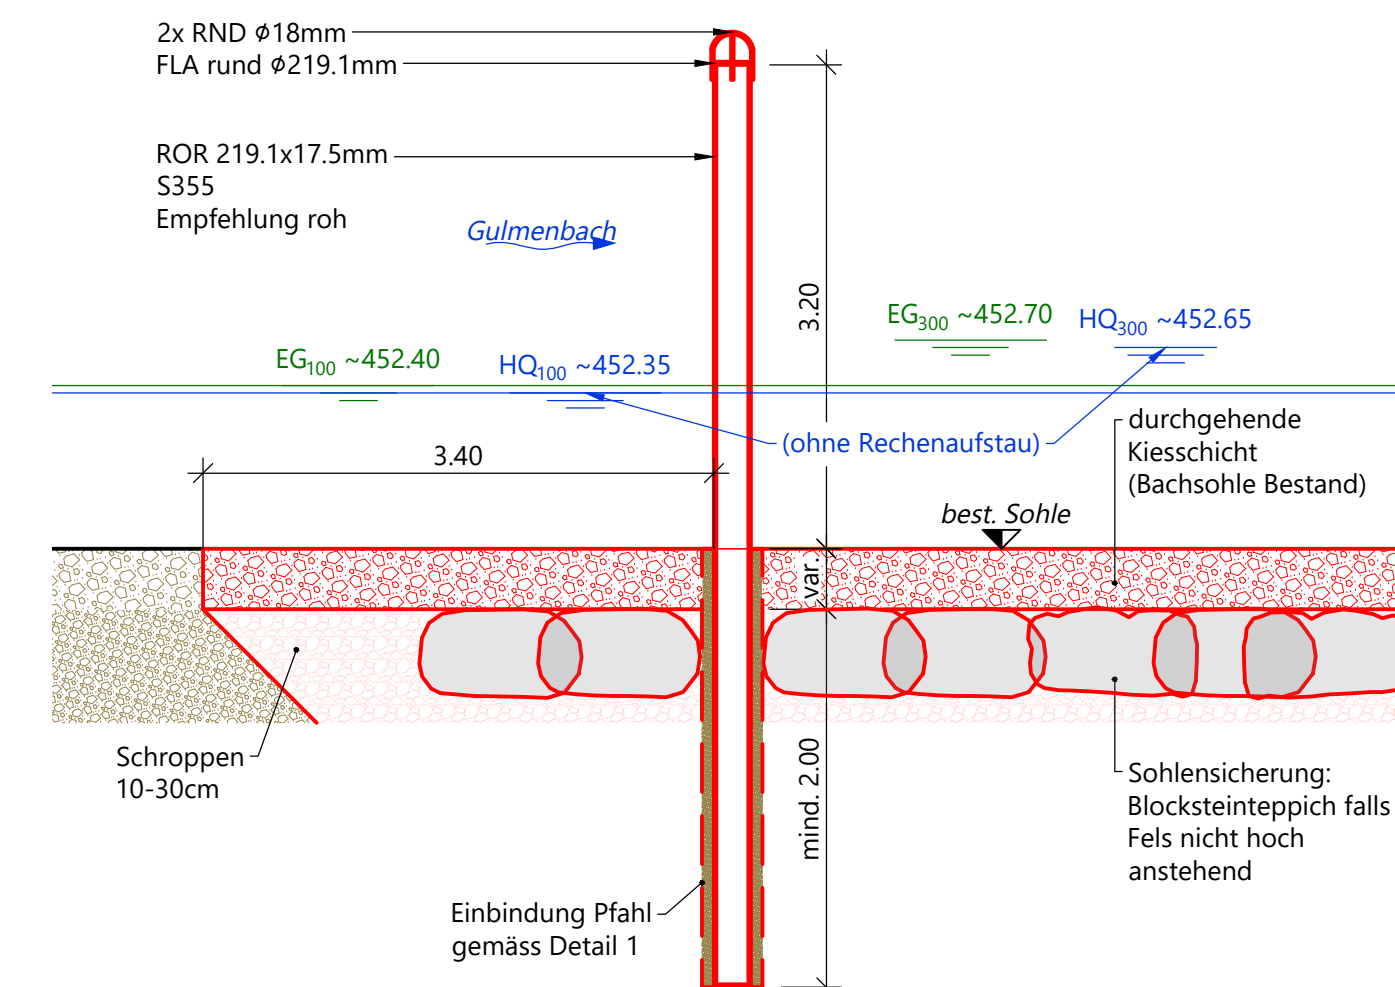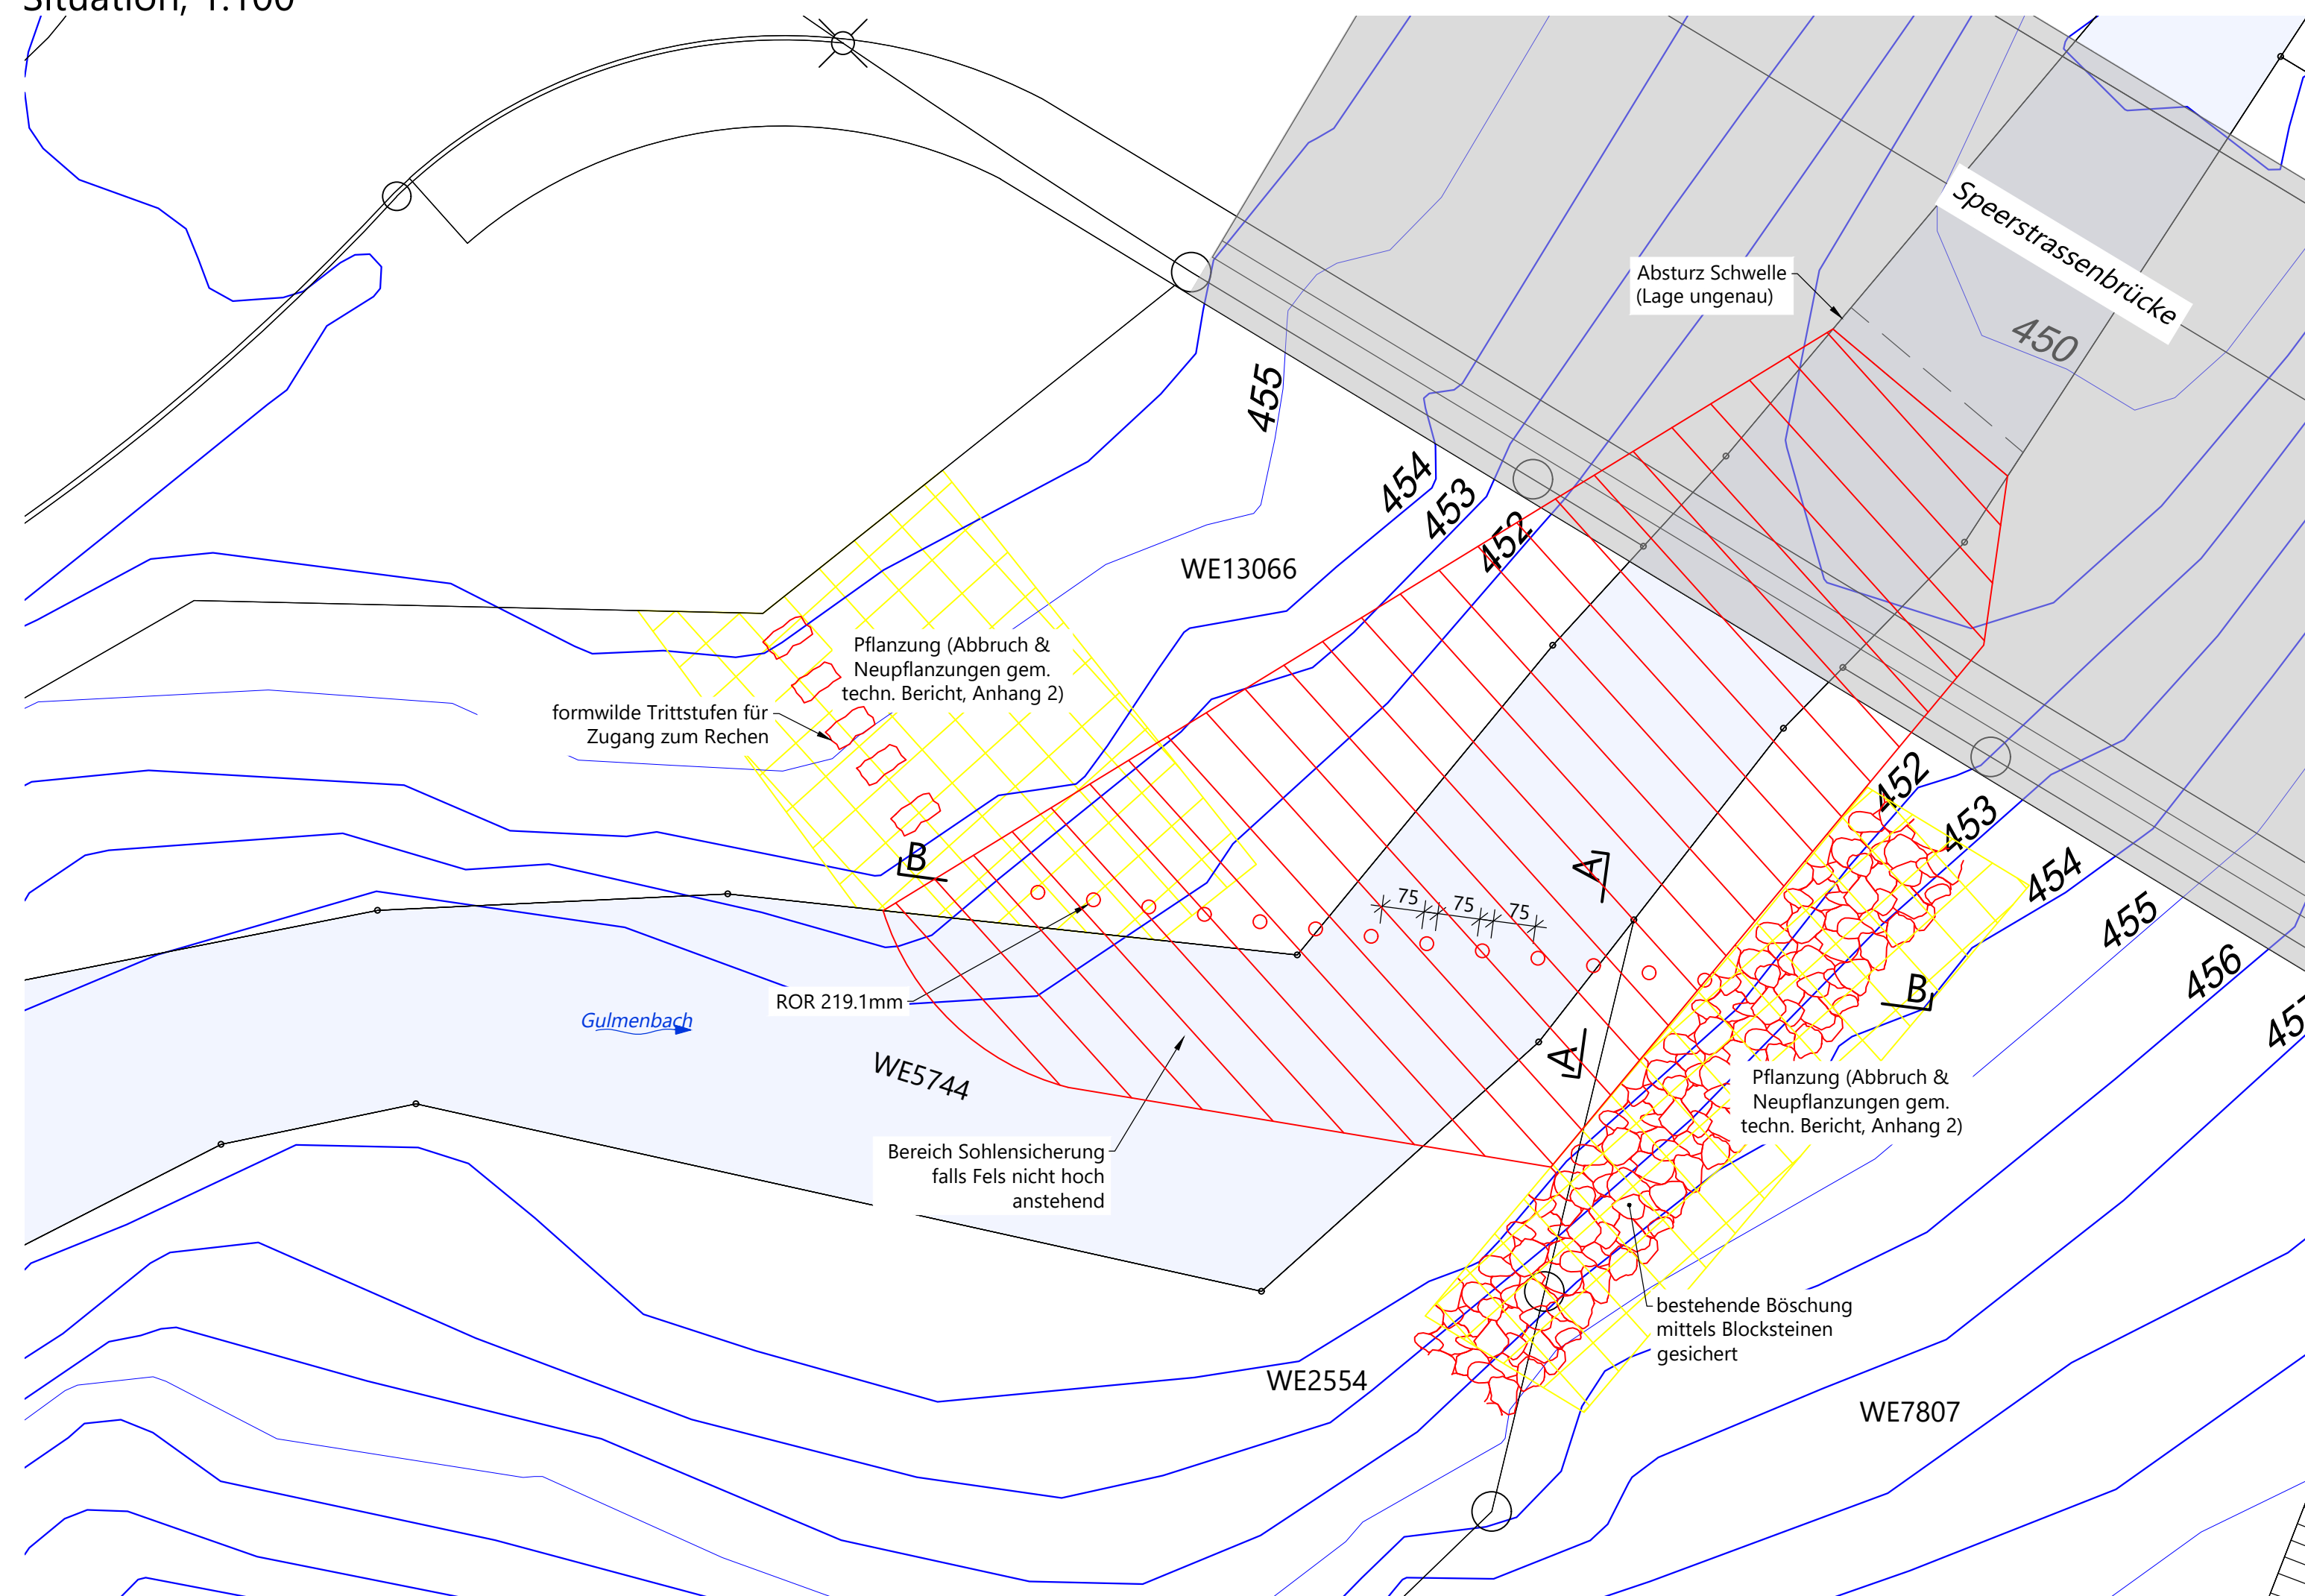

Referenzfoto, Ansicht von unten



Referenzfoto, Ansicht von oben



Legende


	Stahl		gewachsener Boden
	Filterschicht		Bereich Sohlsicherung
	Stabilisierende Filterschicht		Entfernung & Neupflanzungen
	Schroppen 10-30cm		gewachsener Boden

Grundlagen

Grundbuch	10.05.2023	GIS ZH	LV95
Höhenkurven	Nov. 2021	Stadt Wädenswil	LV95

Projektverfasser: Staubli, Kurath & Partner AG Bachmattstrasse 53 8048 Zürich	Bauherrschaft: Parzelle WE7807 Stadt Wädenswil Florhofstrasse 3 8820 Wädenswil	Grundeigentümer: Parzelle WE13066, WE2554 PKE Pensionskasse Energie Freigutstrasse 16 8027 Zürich
Zürich, 12.02.2026 Ort, Datum	Wädenswil, Ort, Datum	Zürich, Ort, Datum
..... Unterschrift	 Unterschrift	 Unterschrift

Schnitt B-B, 1:50

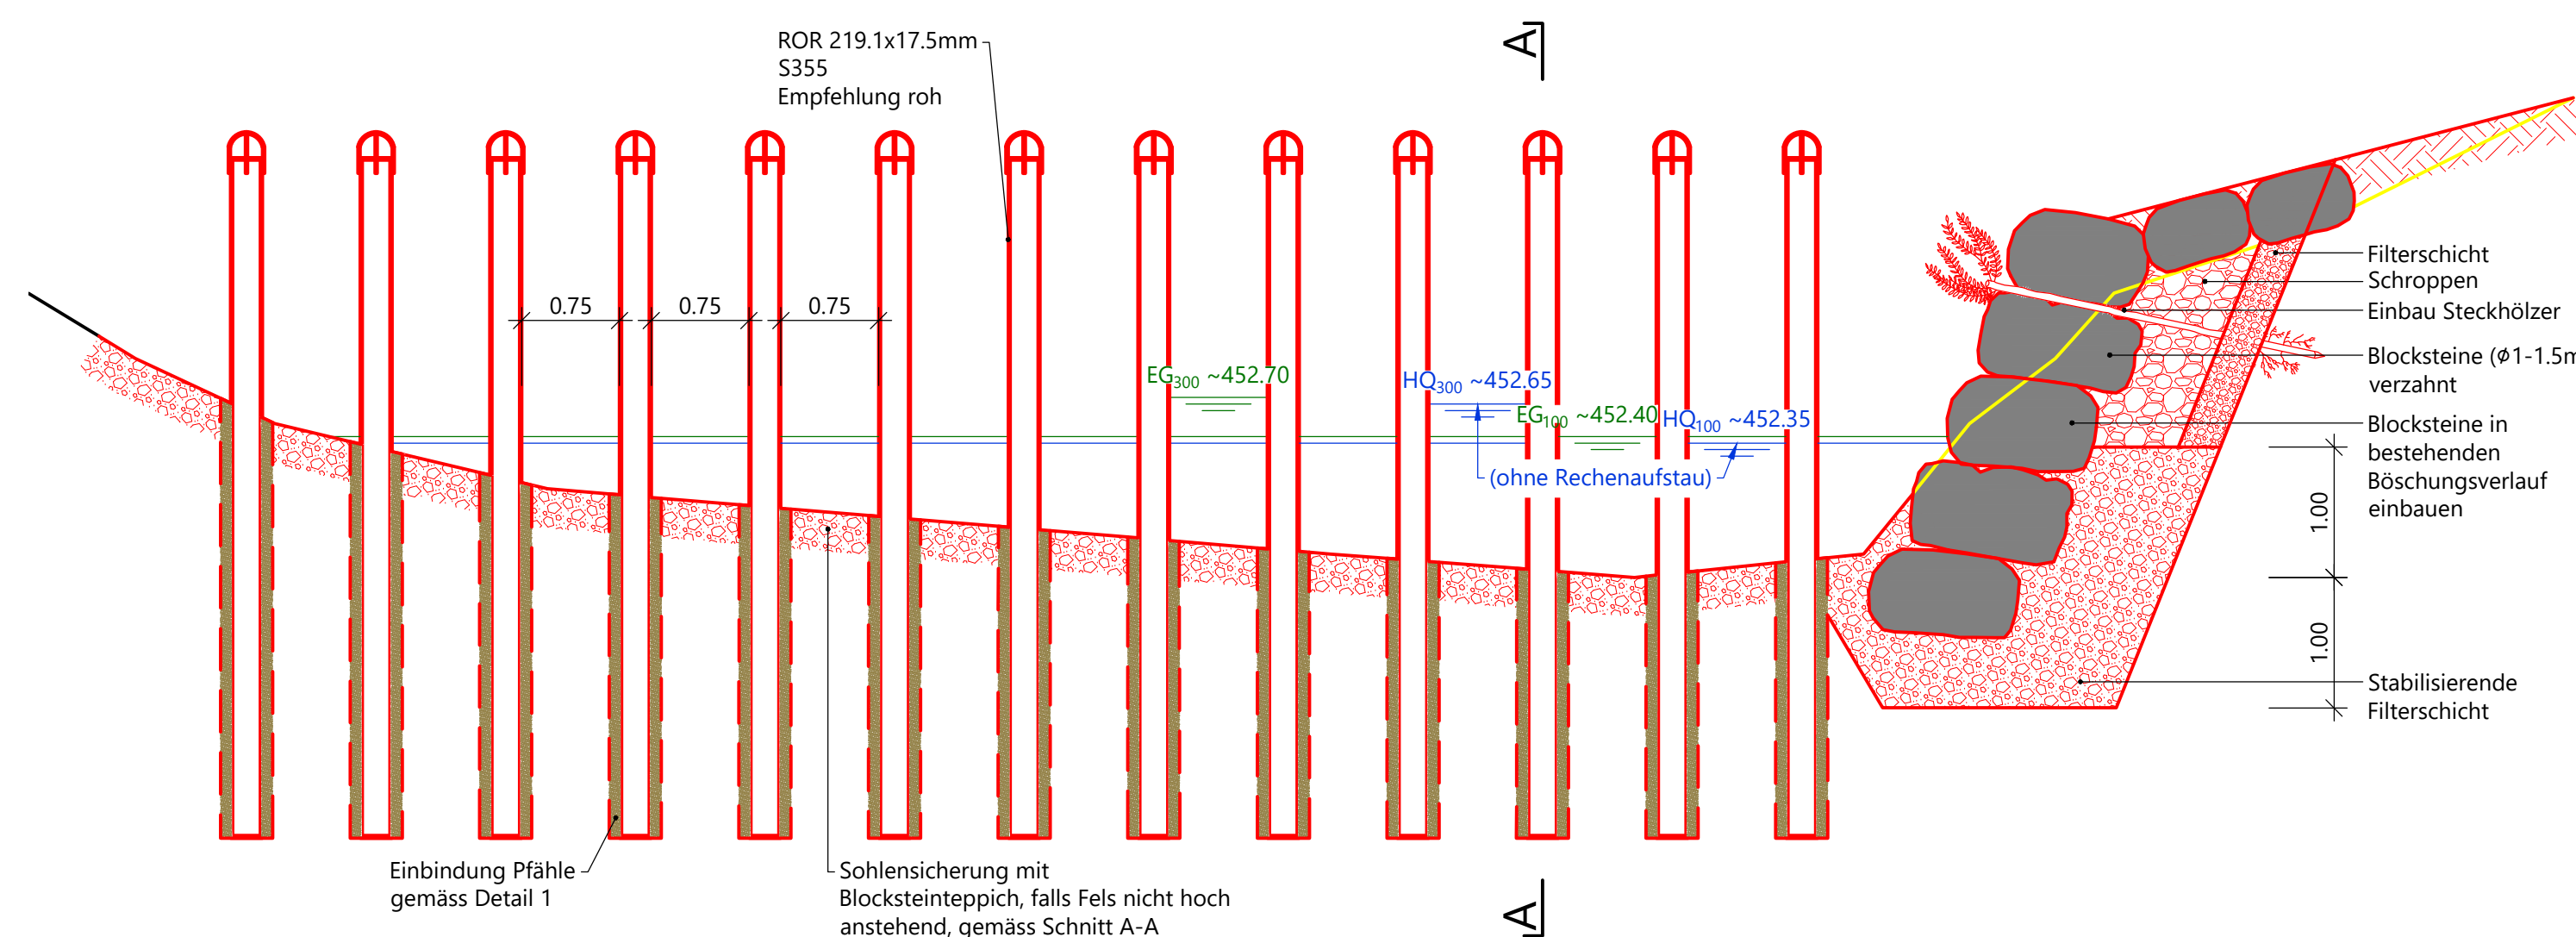

Detail 1, 1:20

