

Stadt Illnau - Effretikon

Ortsteil Illnau

Kanton Zürich

Radweg Oermis

Situation 1:500



Ausführungsplan

Blatt	Datum	03.03.2009	Gez.	PR	Änderungen		Datum / gez.	
					a		d	
Plan Nr. 2006/333-06	Format	126/30	Gepr.	po	b		e	
					c		f	



Hetzer, Jäckli und Partner AG

Ingenieure SIA

Mitarbeiter: Hans-Rudolf Meier, Stefan Nufer

Dorfplatz 3 • Postfach • 8132 Egg • Tel. 044 986 36 66 • Fax 044 986 36 69 • E-Mail: hjp@hjp-ag.ch

Radweg und Fahrbahn

Ausgeführt am :

Juli 2007 - September 2007

September 2008 (Deckbelag)

Ausgeführt durch :

TIUS AG, 8400 Winterthur

Oberbau Radweg:

Deckbelag AC 8L 3.0cm

Tragschicht ACT 16N 6.0cm

Kiessand I 0-63 mm min. 41.0cm

Total : 50.0cm

Fahrbahn:

AC 11L 4.0cm

ACT 22N 12.0cm

0-63 mm min. 50.0cm

Total : 66.0cm



2068

2073

2071


Oermisweg

2081


Bisikonerstrasse

Bankett	0.50m
Radweg	3.00m
Bankett	0.50m
Grünstreifen	1.50m

EKZ KUS ø 60mm

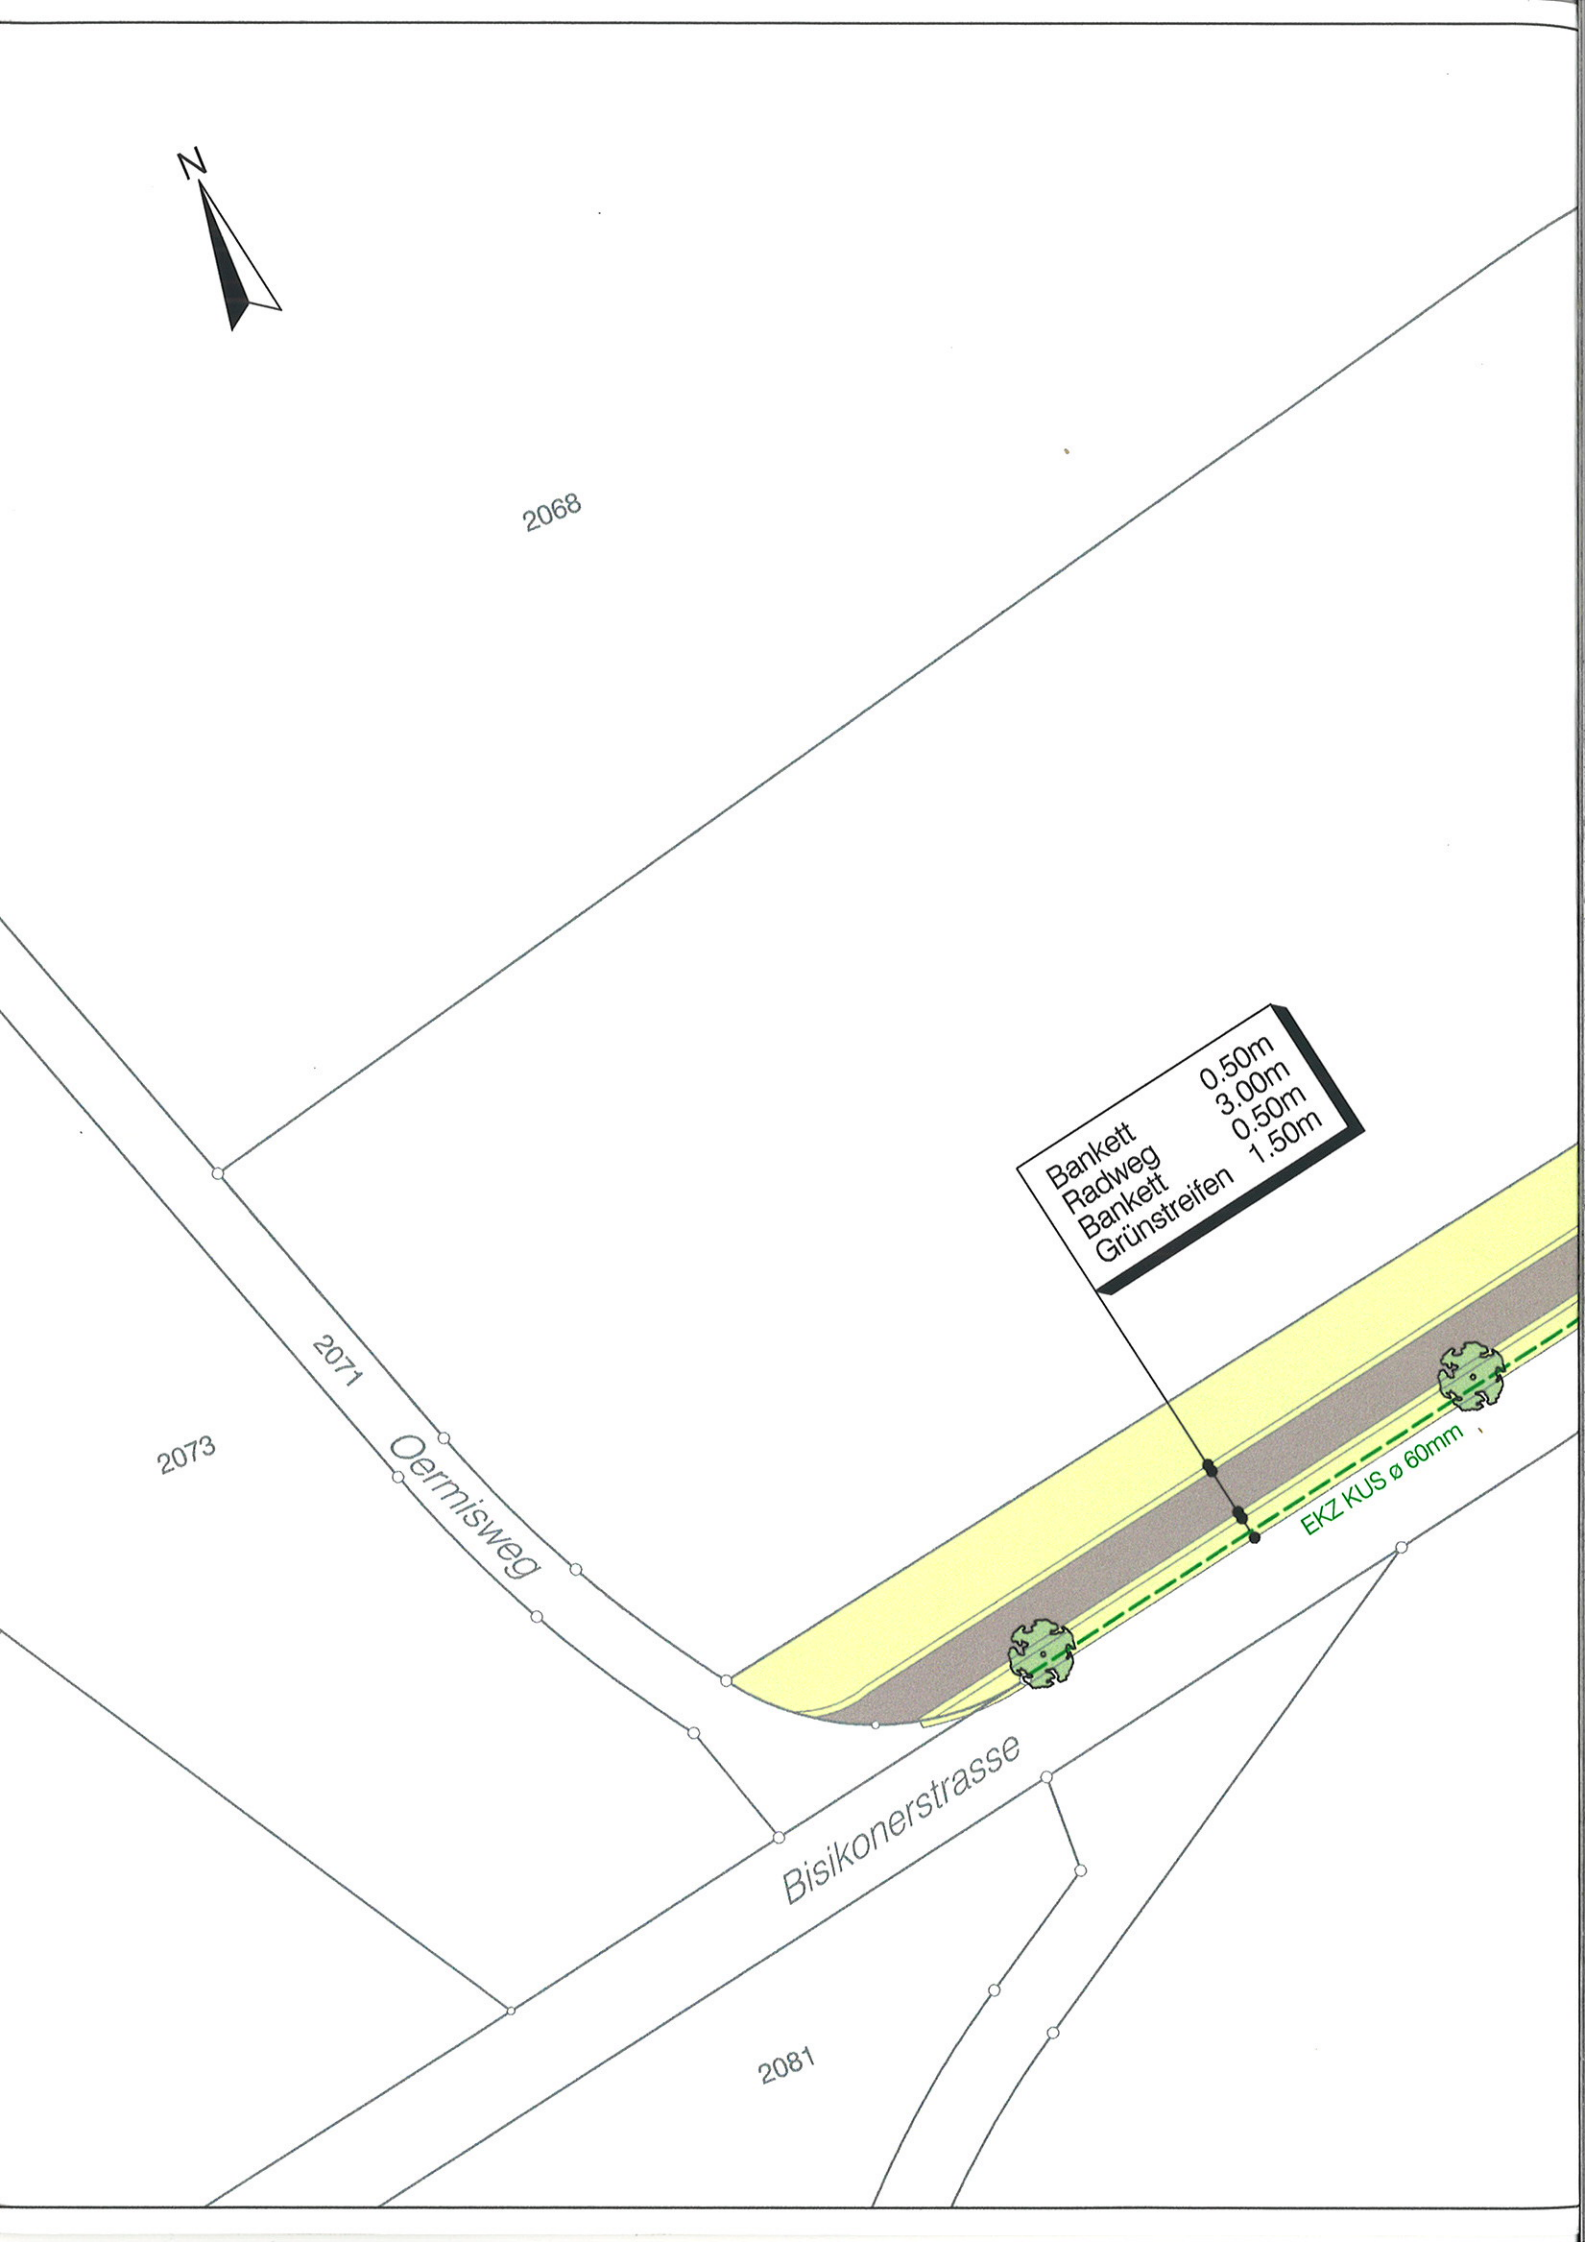

7324

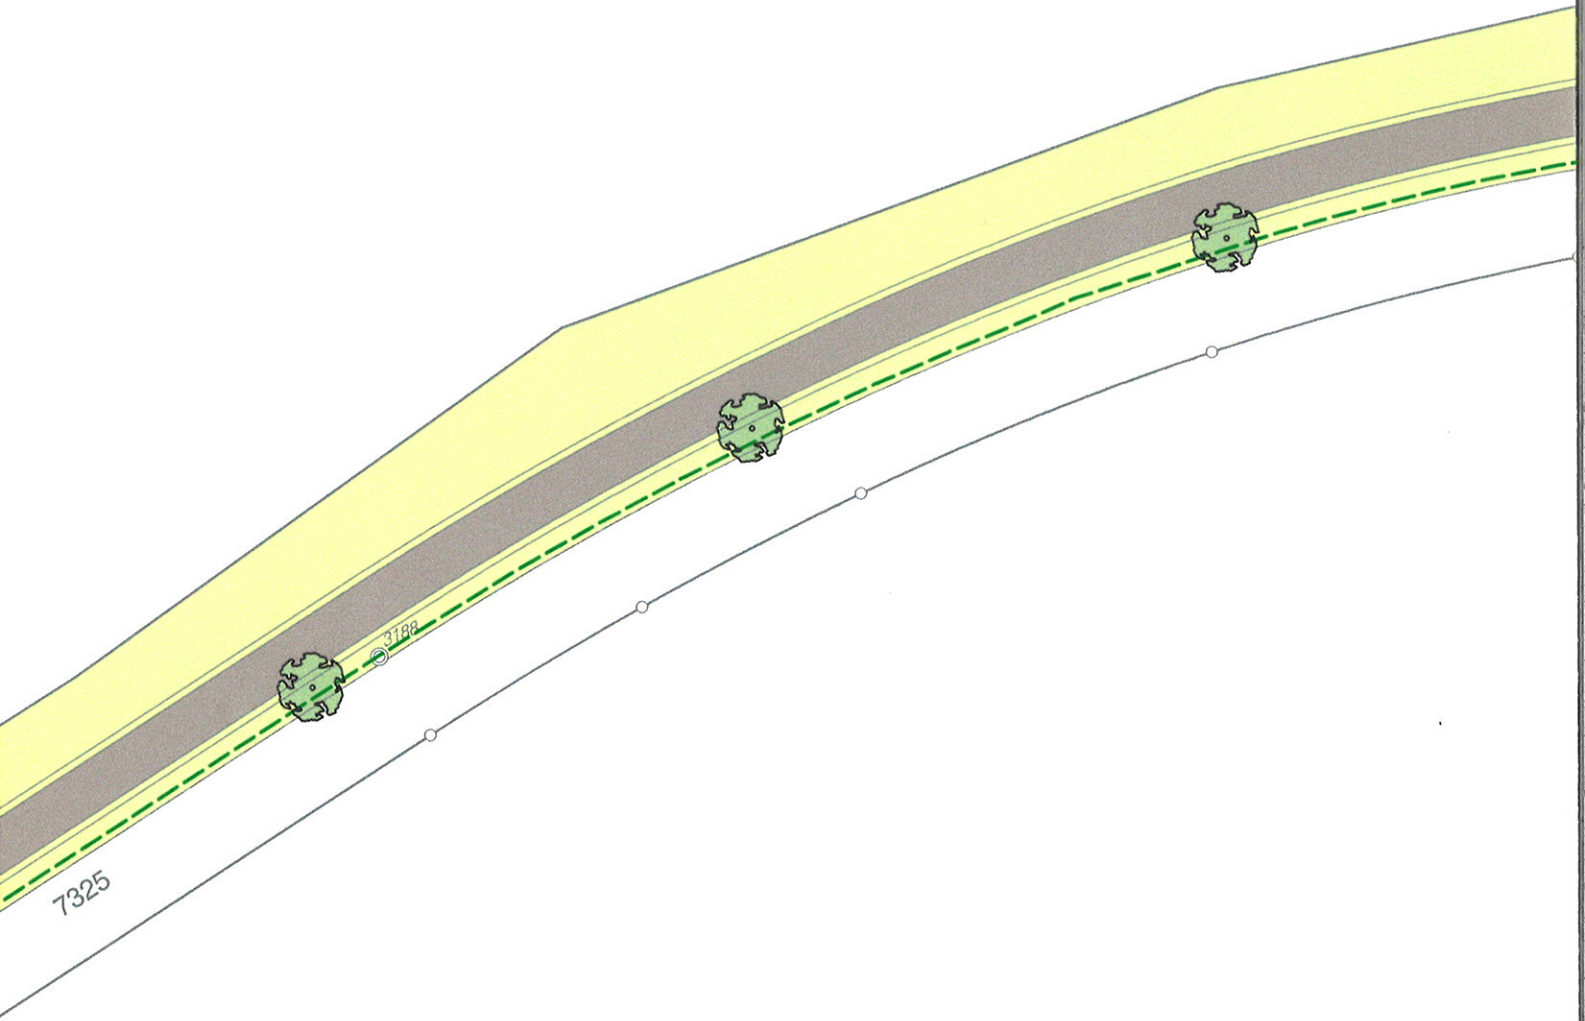


7325

3188

2083

2084


Bankett	0.50m
Radweg	3.00m
Bankett	0.50m
Grünstreifen	1.50m

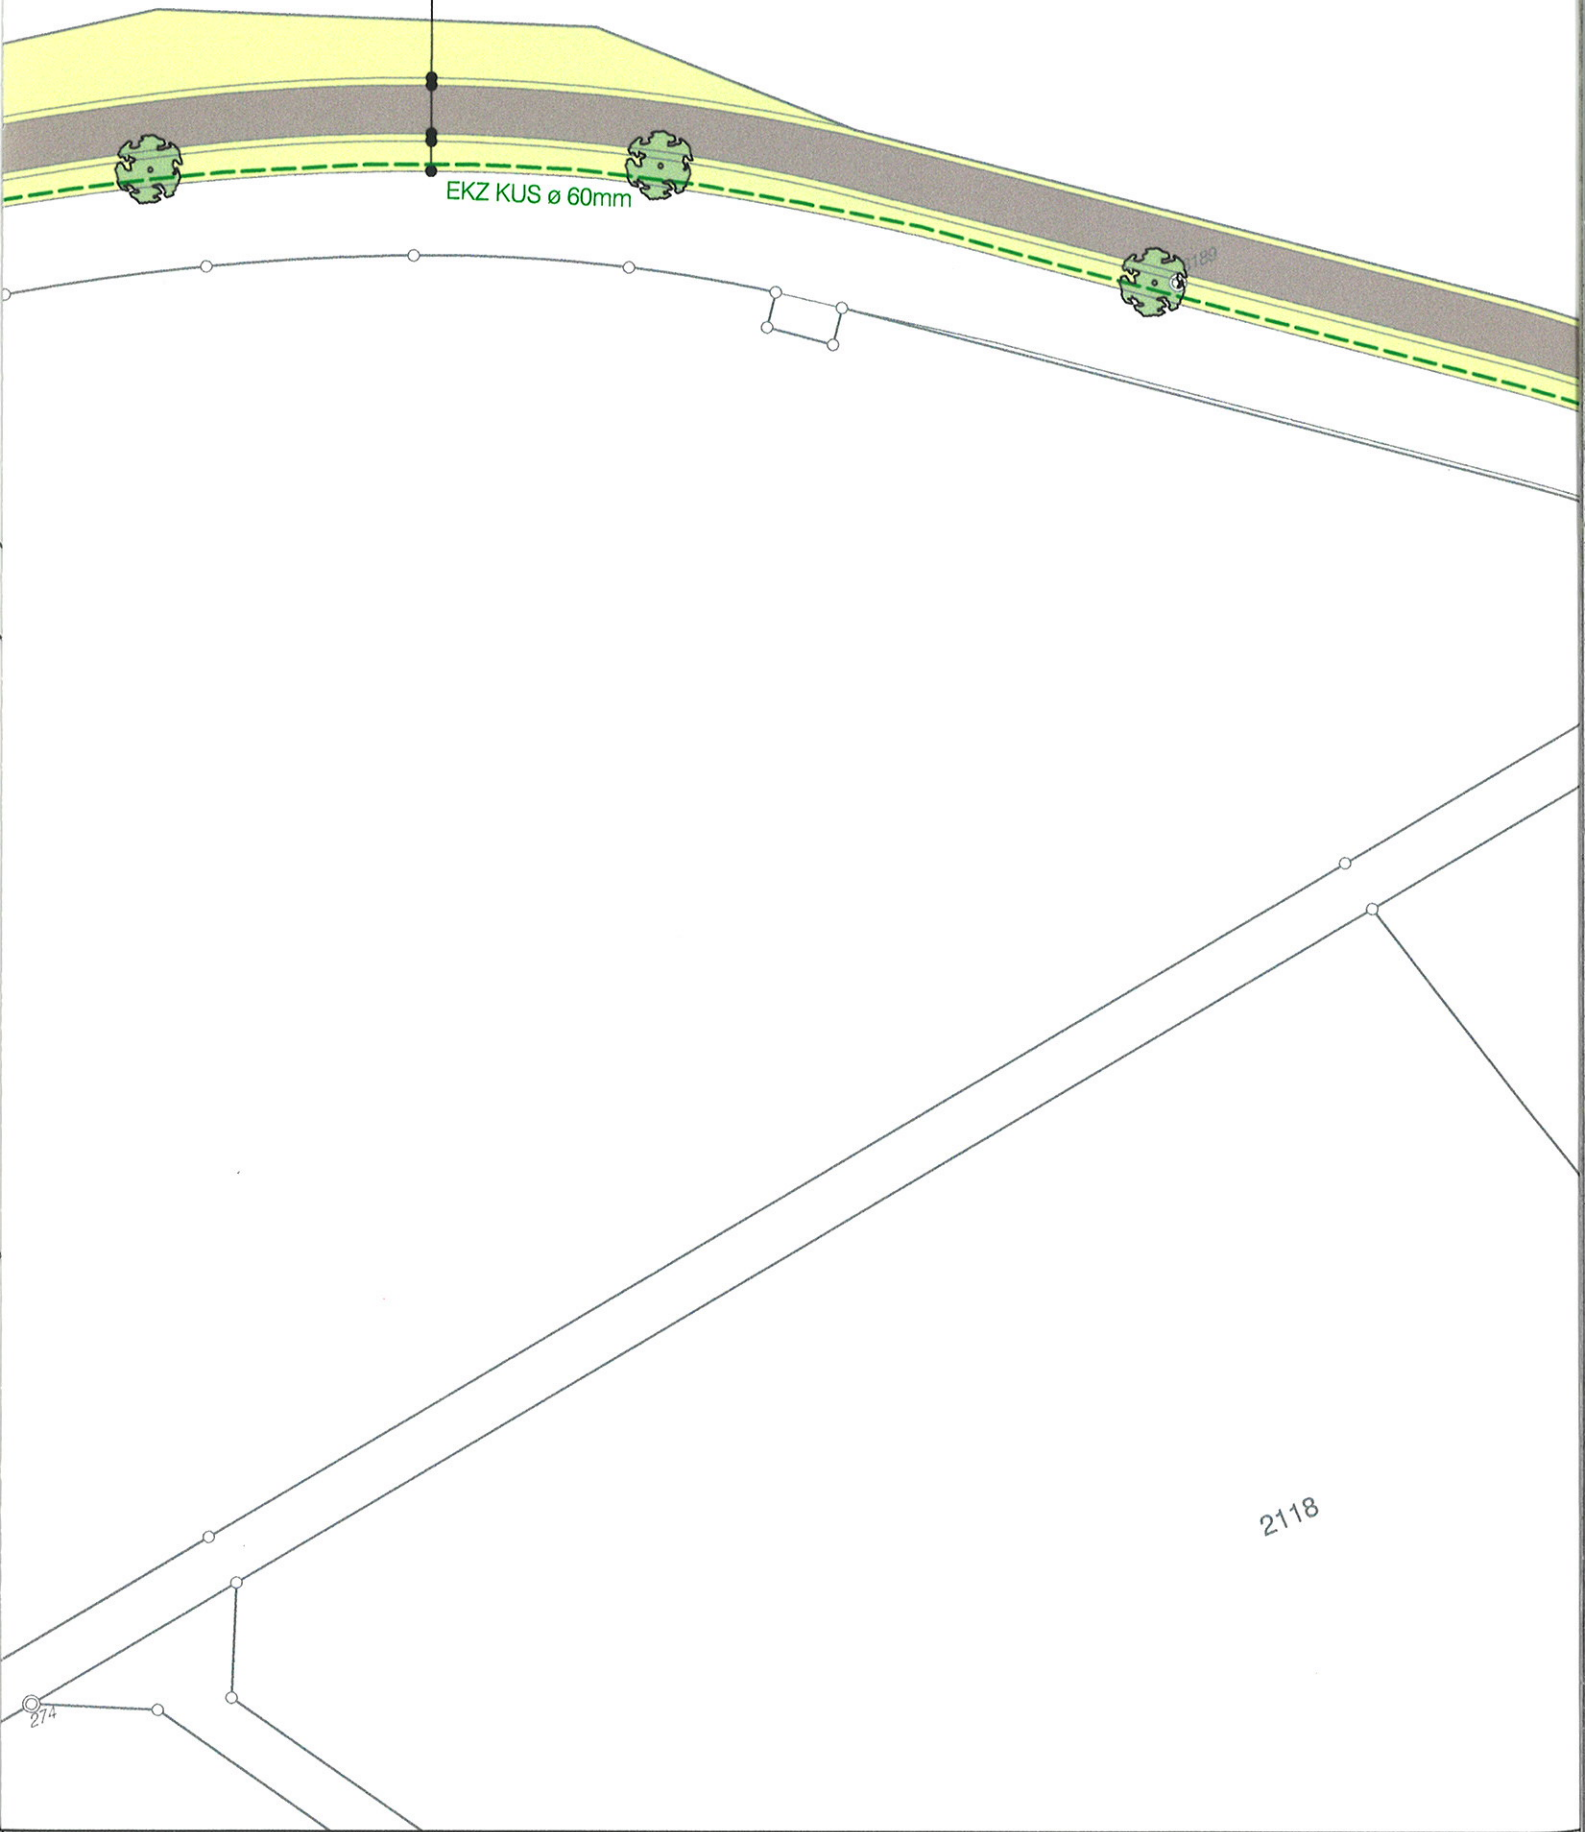

EKZ KUS ø 60mm

2118

214

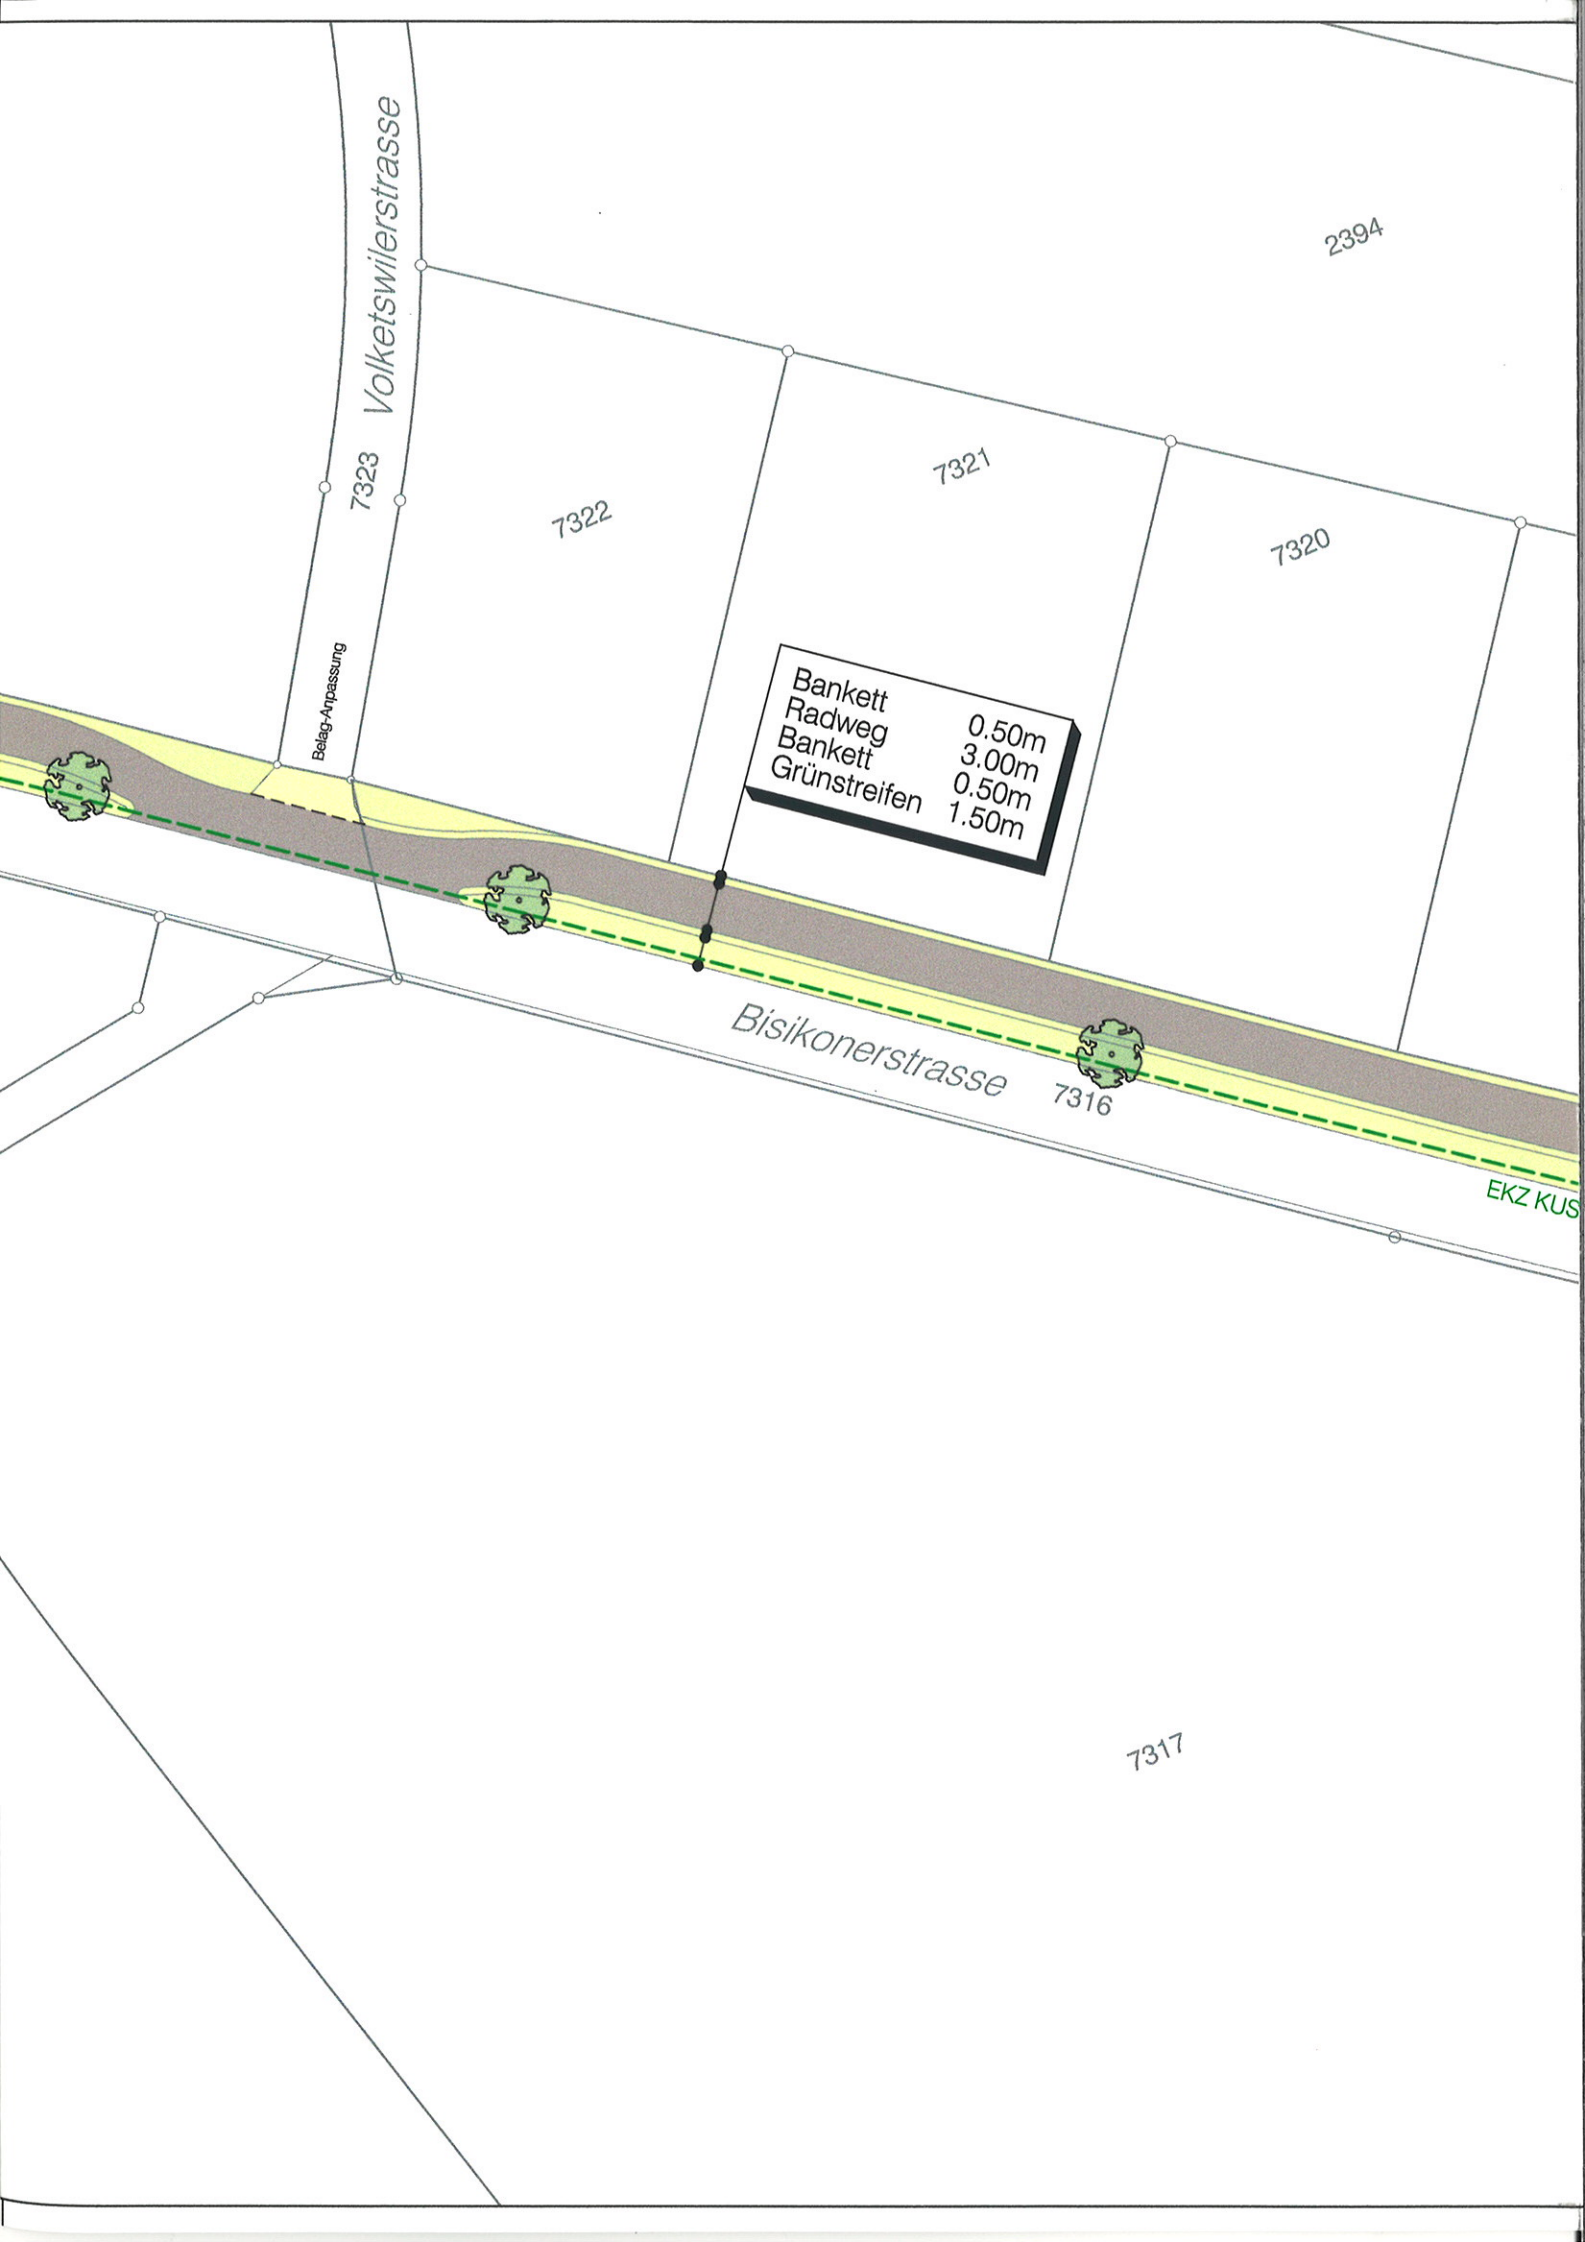



7319

Bankett	0.50m
Radweg	3.00m
Bankett	0.50m
Grünstreifen	1.00m
Bankett	0.50m
Fahrbahn	4.70m

7318

2399

2401

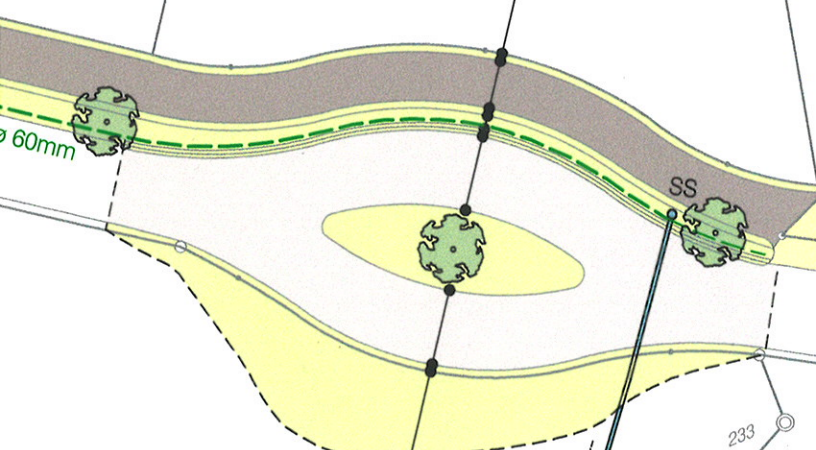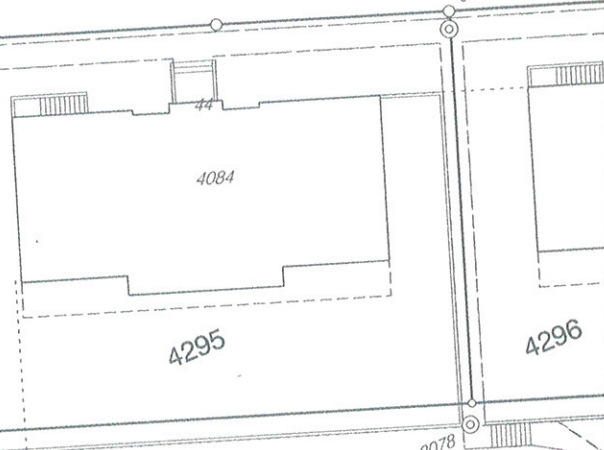

ø 60mm

SS


Belag-Anpassung

4299

233

Fahrbahn	4.70m
Bankett	0.50m

PVC 125 <-

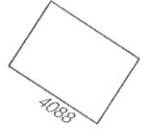

2120

To ø 90 <-

2121