

Bestehend		Projekt		
	Elektrisch		Elektrisch	
	Gasleitung		Gasleitung	
	Netzwasser		Netzwasser	
	Swisscom		Swisscom	
	Cablecom		Cablecom	
	ABW Regenwasser		ABW Regenwasser	
	ABW Schmutzwasser		ABW Schmutzwasser	
	ABW Mischwasser		ABW Mischwasser	
	Bestehend Beton		Projekt Beton	


BAUHERR: Stadt Illnau-Effretikon ZH

OBJEKT: Neubau Meteorkanal

BEREICH: Rütlistrasse bis Ruine Moosburg, Effretikon

PLAN: Längenprofil, 1 : 200 / 40

Vorprojekt	Bauprojekt	Aufbauprojekt	Ausführungsprojekt	Ausgeführtes Werk
------------	------------	---------------	--------------------	-------------------

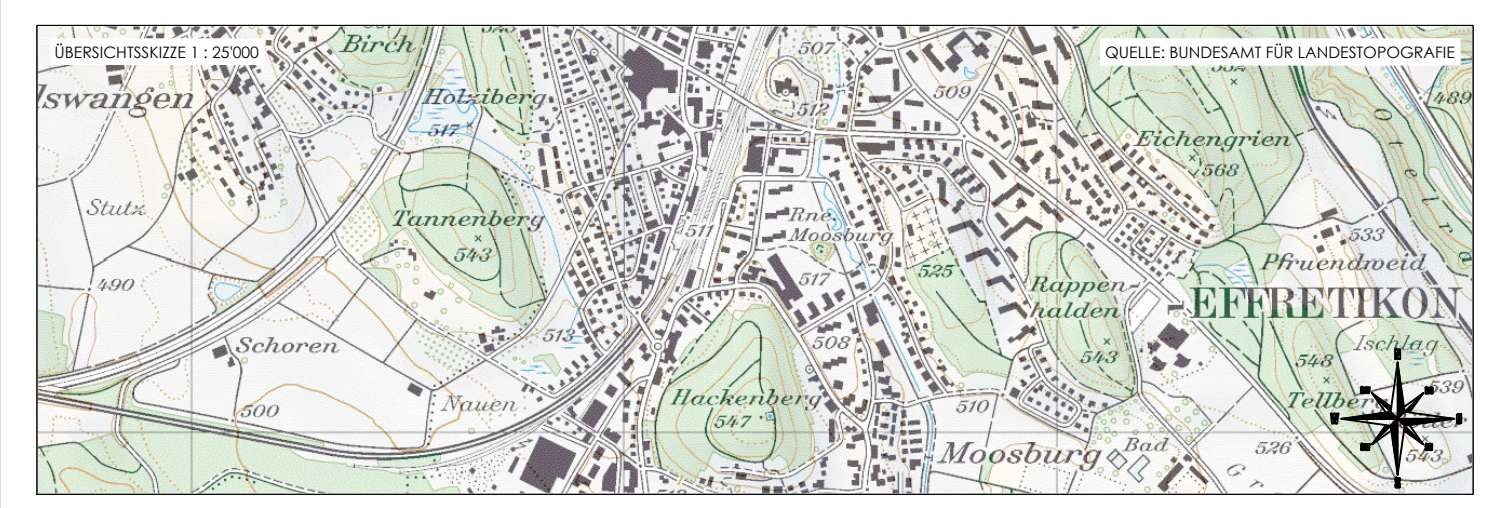

TERRAINHÖHEN	SOHLENHÖHEN	MATERIAL Ø	DISTANZ, GEFÄLLE
510.75	508.00	HDPE DN 315 / di 295.6 / 55.0 m / 19.7 ‰	KS EB35RW
510.50	507.91	HDPE DN 315 / di 295.6 / 19.0 m / 24.7 ‰	KS EB35SW
508.91	508.87	HDPE DN 315 / di 295.6 / 66.33 m / 13.5 ‰	KS EB36RW
508.46	507.44		KS EB36TRW
506.46	505.52		KS EB48RW

INDEX	Name	Datum	Änderungen
1	MUR	15.05.2019	Linienführung
2	ABR	18.06.2019	Verlängerung Meteorwasserleitung gemäss E-Mail von J. Somoza vom 18.06.2019
3	LKA	23.08.2019	Schmutzwasserleitung aufheben und Hausanschlüsse einzeichnen

<b>Masse</b>	Sämtliche Masse sind vom Unternehmer auf eigene Verantwortung zu kontrollieren.
<b>Unstimmigkeiten</b>	Unstimmigkeiten sind sofort der Bauleitung zu melden.
<b>Werkleitungen</b>	<b>ACHTUNG: WERKLEITUNGSANGABEN SIND REIN INFORMATIV. VOR DER BAUAUSFÜHRUNG SIND BESTANDSUNTERRLAGEN UND WERKLEITUNGSPLÄNE DURCH DEN UNTERNEHMER EIGENVERANTWORTLICH EINZUHOLEN. DIE LAGE UND HÖHEN DER QUERENDEN WERKLEITUNGEN SIND VOR BAUBEGINN, MITTELS SONDIERUNGEN, DURCH DEN UNTERNEHMER ABZUKLÄREN.</b>

DICHTHEITSPRÜFUNG	GEWÄSSERSCHUTZBEREICH			
	ZONE S		ZONE Au + üB	
PRÜFVERFAHREN	ROHRLEITUNGEN + SCHÄCHTE IN 30 MINUTEN 0.05 l/m <sup>2</sup>		ROHRLEITUNGEN IN 30 MINUTEN 0.10 l/m <sup>2</sup>	
MIT WASSER (PRÜFDRUCK p = 0.5 bar) MAX. WASSERVERLUST	SCHÄCHTE IN 30 MINUTEN 0.20 l/m <sup>2</sup>			
NORMALVERLEGEPROFIL	U1	U2	U2a	U3
DETEILANGABEN GEMÄSS LÄNGENPROFIL	V1	V2	V2a	V3
	U4	V4	BETON : C 16/20; XC2; CI 0.10; Dmax. 32; C3	

**CSD ENVIROTEC+**

Bahnstrasse 19 5200 Brugg 054 544 44 40 csdenvirotec@csd.ch

Plan Nr. : 32-003	297 / 1050	Fläche: 0.312 m <sup>2</sup>
Projekt Nr. ET01152	Name	Datum
Gezeichnet	ABR	01.04.2019
Geprüft	MUR	10.05.2019

Änderungen	INDEX			
Linienführung	1	MUR	17.05.2019	
Meteorwasser	2	ABR	18.06.2019	
Schmutzwasser	3	LKA	23.08.2019	

Bauherr: Stadt Illnau-Effretikon  
Märtplatz 29  
8307 Effretikon