Kanton Zürich
Gemeinde Illnau-Effretikon

Neubau Verbindungsleitung Reservoir First bis Ettenhusen

Wasserhauptleitung und Anpassung Reservoir

Bauprojekt

Situation 1:500

Abschnitt 1

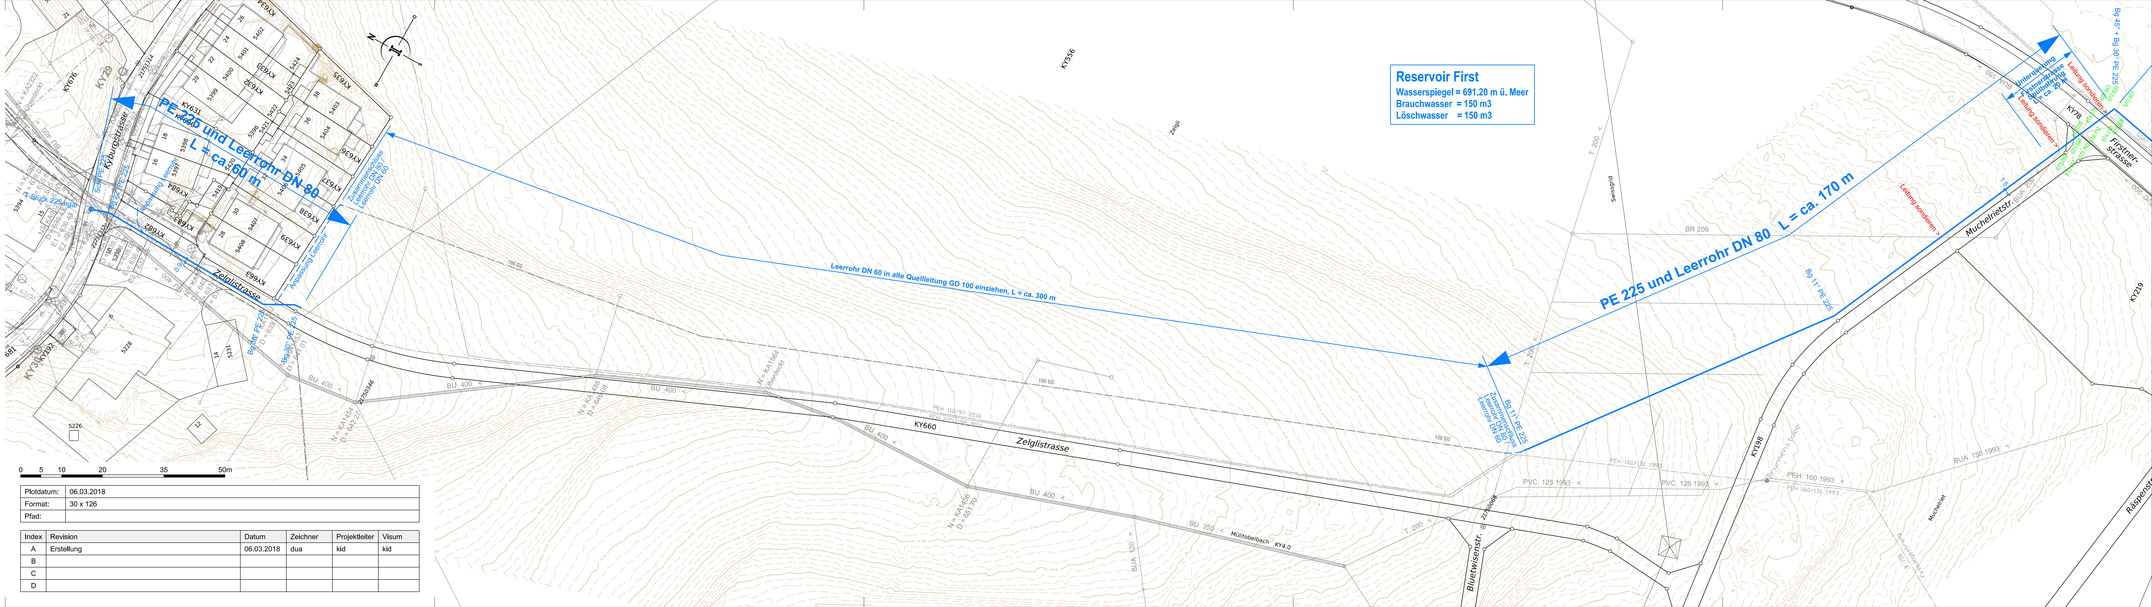

Plotdatum:	06.03.2018
Format:	30 x 126
Pfad:	

Index	Revision	Datum	Zeichner	Projektleiter	Visum
A	Erstellung	06.03.2018	dua	kid	kid
B					
C					
D					

Projektverfasser:

INGESA AG
GEOMATIK / BAUINGENIEURWESEN / GEMEINDEINGENIEURWESEN / PLANUNG
Strehlgasse 21 / 8472 Seuzach
T 052 320 03 20 / seuzach@ingesa.ch

Plan Nr.:	1
Projekt Nr.:	213.073.0011
Datum:	6. März 2018