




GESCHÄFT-NR. 066/12 PRIVATER GESTALTUNGSPLAN AGASUL

04.05.20 Bauplanung; Teilbauordnungen, Gestaltungspläne, Sonderbauvorschriften in eD chr
Gemäss Antrag des Stadtrates
Auszug aus dessen Protokoll vom 8. März 2012

Beilage:
Situationspläne

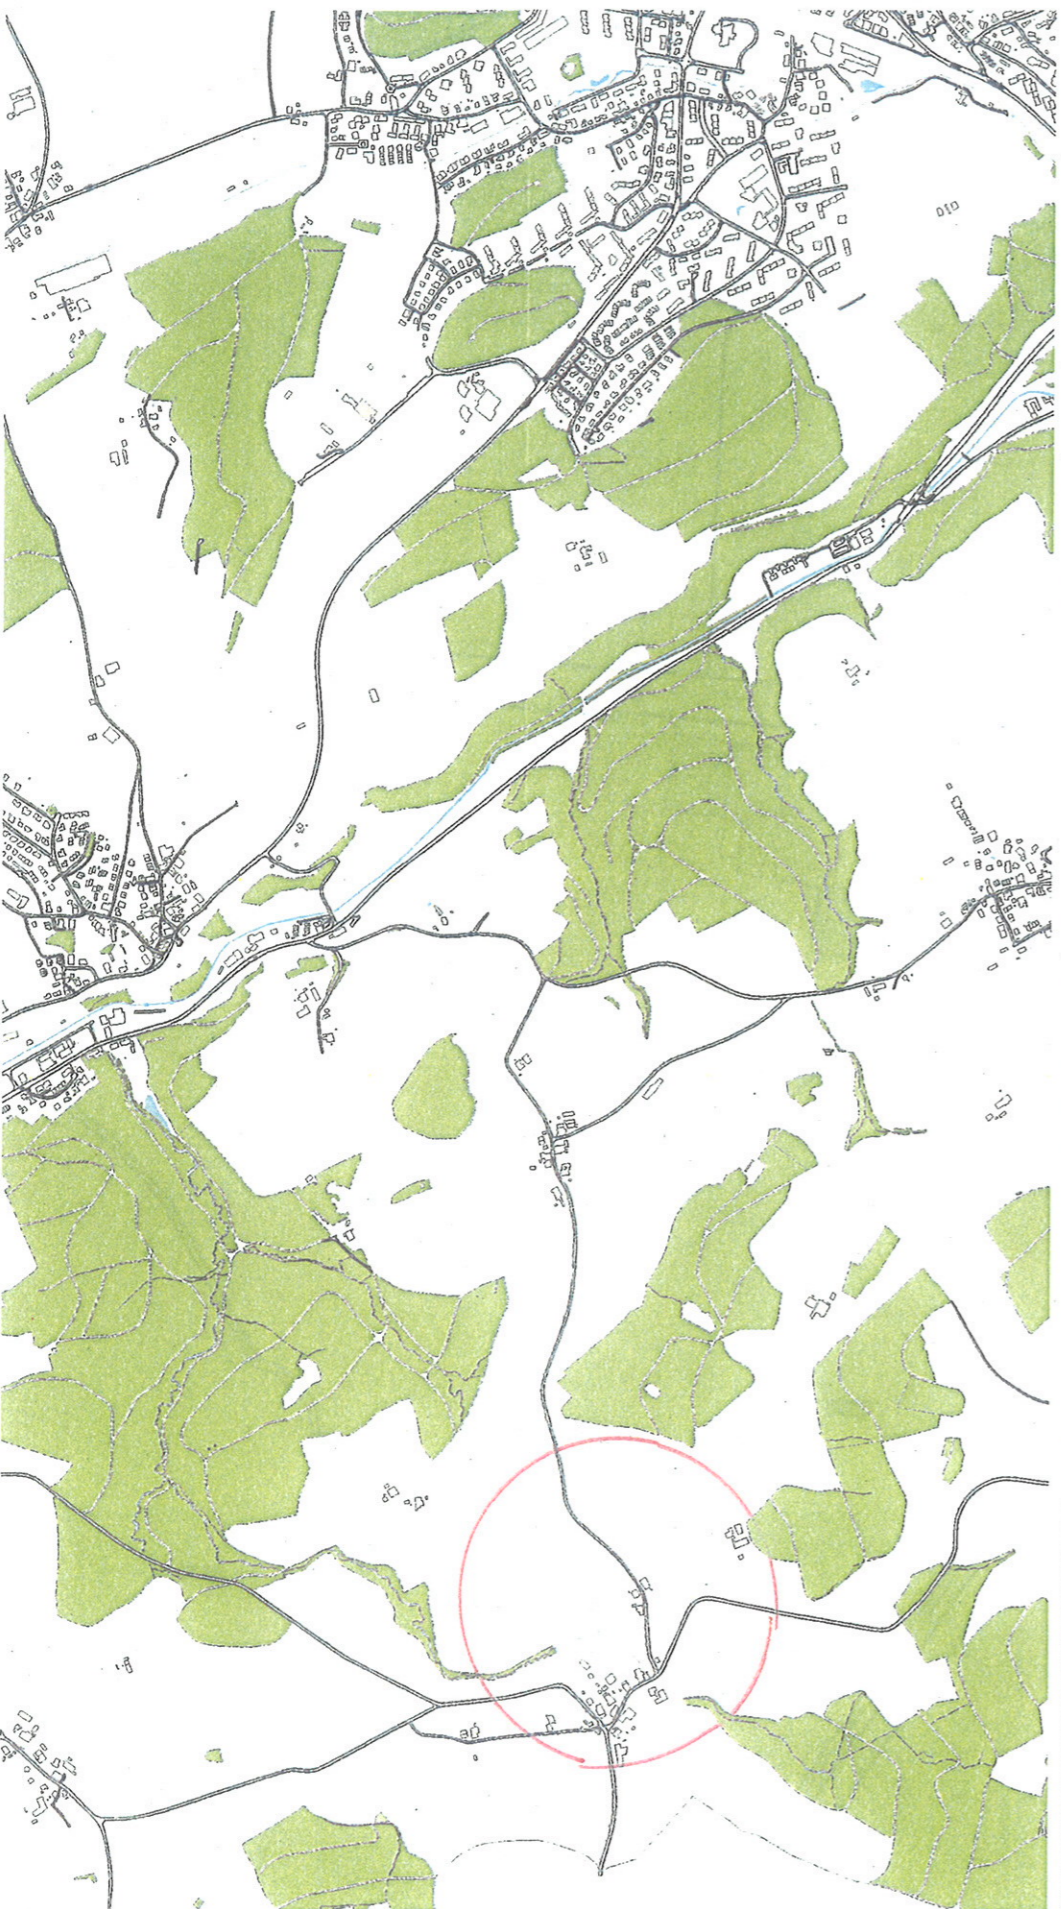

Druckkomposition

Gestaltungsplan Agasul

Die Rechte an diesem Plan verbleiben bei der Gemeinde. Die Vervielfältigung ist nur für den internen Gebrauch gestattet. Jede weitere Verwendung, insbesondere die Überführung des Planinhaltes in ein EDV-System oder die Reproduktion zur Veröffentlichung oder zu gewerblichen Zwecken ist bewilligungs- und gebührenpflichtig. Die Gemeinde hat die emp AG Effretikon mit der Planausgabe beauftragt. Widersrechtliches Verhalten © Amtliche Vermessung

Die Gemeinde, die emp AG Effretikon übernehmen keine Verantwortung für die Vollständigkeit und Richtigkeit dieses LK-Auszuges. Der tatsächliche Leitungswahlort ist vor Ort zu verifizieren. Höhenangaben sind immer zu überprüfen.

1:17000 Illnau-Effretikon

Planausgabe: 13.3.2012



Stadt Illnau-Effretikon



Burgbüel

Pünt

Schüracher

5628

5629

5630

5631

5638

5635

5639

5666

5637

Sennenwisdächli

Sennenwisdächli

max. Höhentote Silos
= 609.44 m.ü.M

max. Höhentote Stall
= 604.94 m.ü.M

Höhenbezugspunkt:
Bestehender Vermessungspunkt = 598.94 m.ü.M

Zufahrt / Wegfahrt
Richtung Agasul

Zufahrt / Wegfahrt
in beide Richtungen

QP 2

1.00

1.00

10.00

0.50

1.00

0.50

173

177

11

173

