

Km	4.0	4.1	4.2	4.3	4.4	4.5	4.6	4.7
Stationierung Strecke	4000.000	4100.000	4200.000	4300.000	4400.000	4500.000	4600.000	4700.000
Stationierung Gleis 1	20989.377	21048.382	21098.383	21148.403	21198.415	21248.425	21298.435	21348.445
Höhe best. Gleis 1	518.825	518.300	518.767	518.232	518.691	518.156	517.621	517.086
Höhe proj. Gleis 1		518.832	518.301	518.766	518.231	517.696	517.161	516.626
Kurvenband	Zentrum rechts Zentrum links	R=420 A=153.382 56.000	Ger R=1800 54.887	Ger R=2000	Ger A=117.729 42.000	Ger R=330 23.154	Ger R=5000 40.906	Ger R=5000 54.624
Querneigungsband	Schiene rechts Achse Projekt Schiene links	21005.156 21061.156	21156.043	21198.043	21221.197	21263.197	21689.925	21719.925 21726.957

Legende :

- Bestehend
- Projekt
- Entwässerung
- Abbruch


Grünenfelder + Keller Winterthur AG
Pflanzschulstrasse 3
8400 Winterthur
Tel. 052 235 39 90
e-mail info@gkw.ch

Revision :

A	
B	
C	
D	

Dateiablage : CadWorX/2964115

Linie: 753
Bezeichnung: Effretikon - Wetzikon
Km: 4.0 - 11.8
Kanton: Zürich
Gemeinden: Illnau-Effretikon, Präfikon ZH
Projekt: S-Bahn Zürich 4. Teilergänzungen Illnau, Präfikon ZH Bahnhofausbau
ISP-Nr.: 1106021
Phase: Auflageprojekt

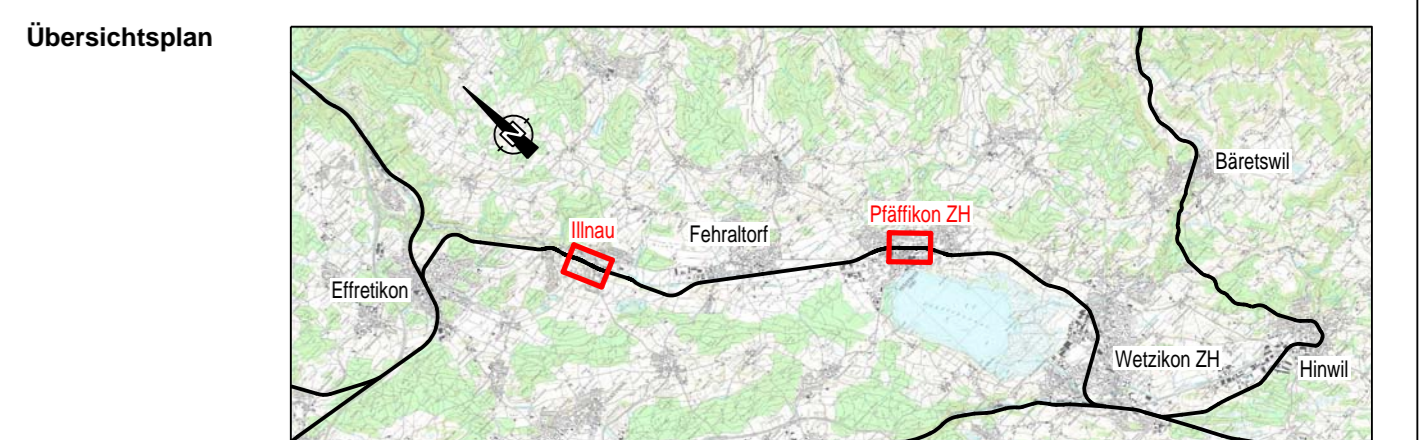

Unterschriften

Bauherrnvertretung SBB
Abteilung/GE: I-PJ-ROT-PJM1
Name: Bruno Melli
Datum: 31.05.2012
Unterschrift:

Projektverfasser
Firma: Grünenfelder + Keller Winterthur AG
Name: Hans Jörg Käppeli
Datum: 31.05.2012
Unterschrift:



Illnau
Längenprofil Gl. 1 1:1000/100

Plan Nr. 2964-115
Index: Erstellt: Vis. 31.05.12 we Geprüft: Vis. 31.05.12 Me Freigabe: Vis. HJK
A
B
C
Microfilm Nr.:
Dateiname:
Format: 40/135

Linie: 753 Km: 4.000 - 4.900
SBB, Projekte Region Ost
Postfach, 8021 Zürich

© Alle Rechte an diesem Dokument stehen der SBB zu. Für die genaue Lage und die Vollständigkeit der unterirdischen Anlagen besteht keine Gewähr.