

Genehmigungsvermerke

Vorprüfung vom 14. Juli 2025

Publikation im amtlichen Anzeiger vom 19. September 2025
Publikation im Amtsblatt vom 17. September 2025
Öffentliche Auflage vom 19. September bis 24. Oktober 2025

Einspracheverhandlungen am -
Erledigte Einsprachen 0
Unerledigte Einsprachen 0
Rechtsverwahrungen 0

Beschlossen durch den Gemeinderat am 15. Dezember 2025

Der Präsident Der Sekretär

.....
Stefan Nobs

.....
Daniel Strub

Die Richtigkeit dieser Angaben bescheinigt:
Lyss,

Der Gemeindeschreiber

.....
Daniel Strub

**Genehmigt durch das kantonale Amt für
Gemeinden und Raumordnung**

BESCHLUSSFASSUNG

Gemeinde Lyss

Änderung UeO Nr. 55 «Altersheim – Untere Mühle»

Überbauungsplan 1:500

Die UeO-Änderung besteht aus:

- Ausschnitt Überbauungsplan
- Überbauungsvorschriften


weitere Unterlagen:

- Erläuterungsbericht
- Aufstockung/Erweiterung Altersheim
Lyss-Busswil. Richtprojekt 2024
- Schlussbericht Workshopverfahren 2024


20. November 2025

lyss/änderung_ueo_altersheim_untere_mühle_07754_08052
/4_resultate/2_änderung_ueo/uep/08052_uep_251120_bf/lw/ns/lm

Alter Zustand

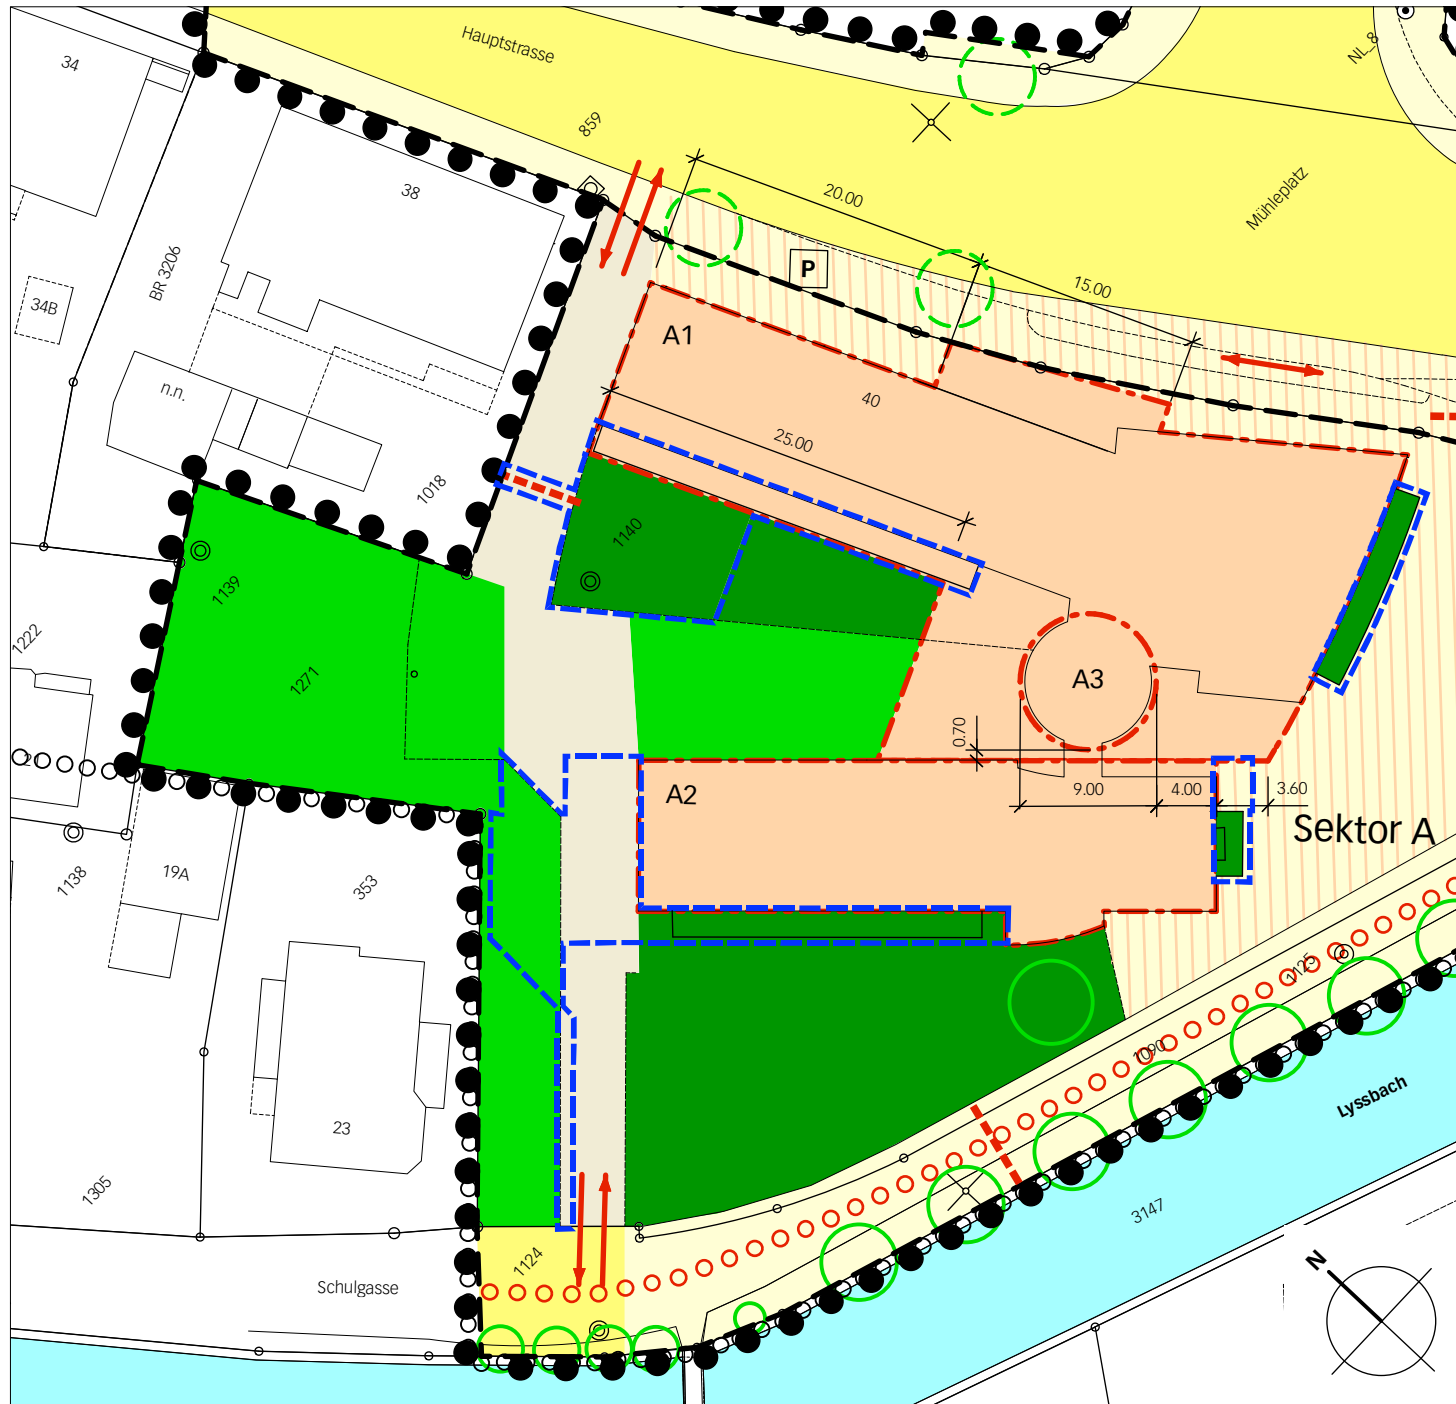

Neuer Zustand

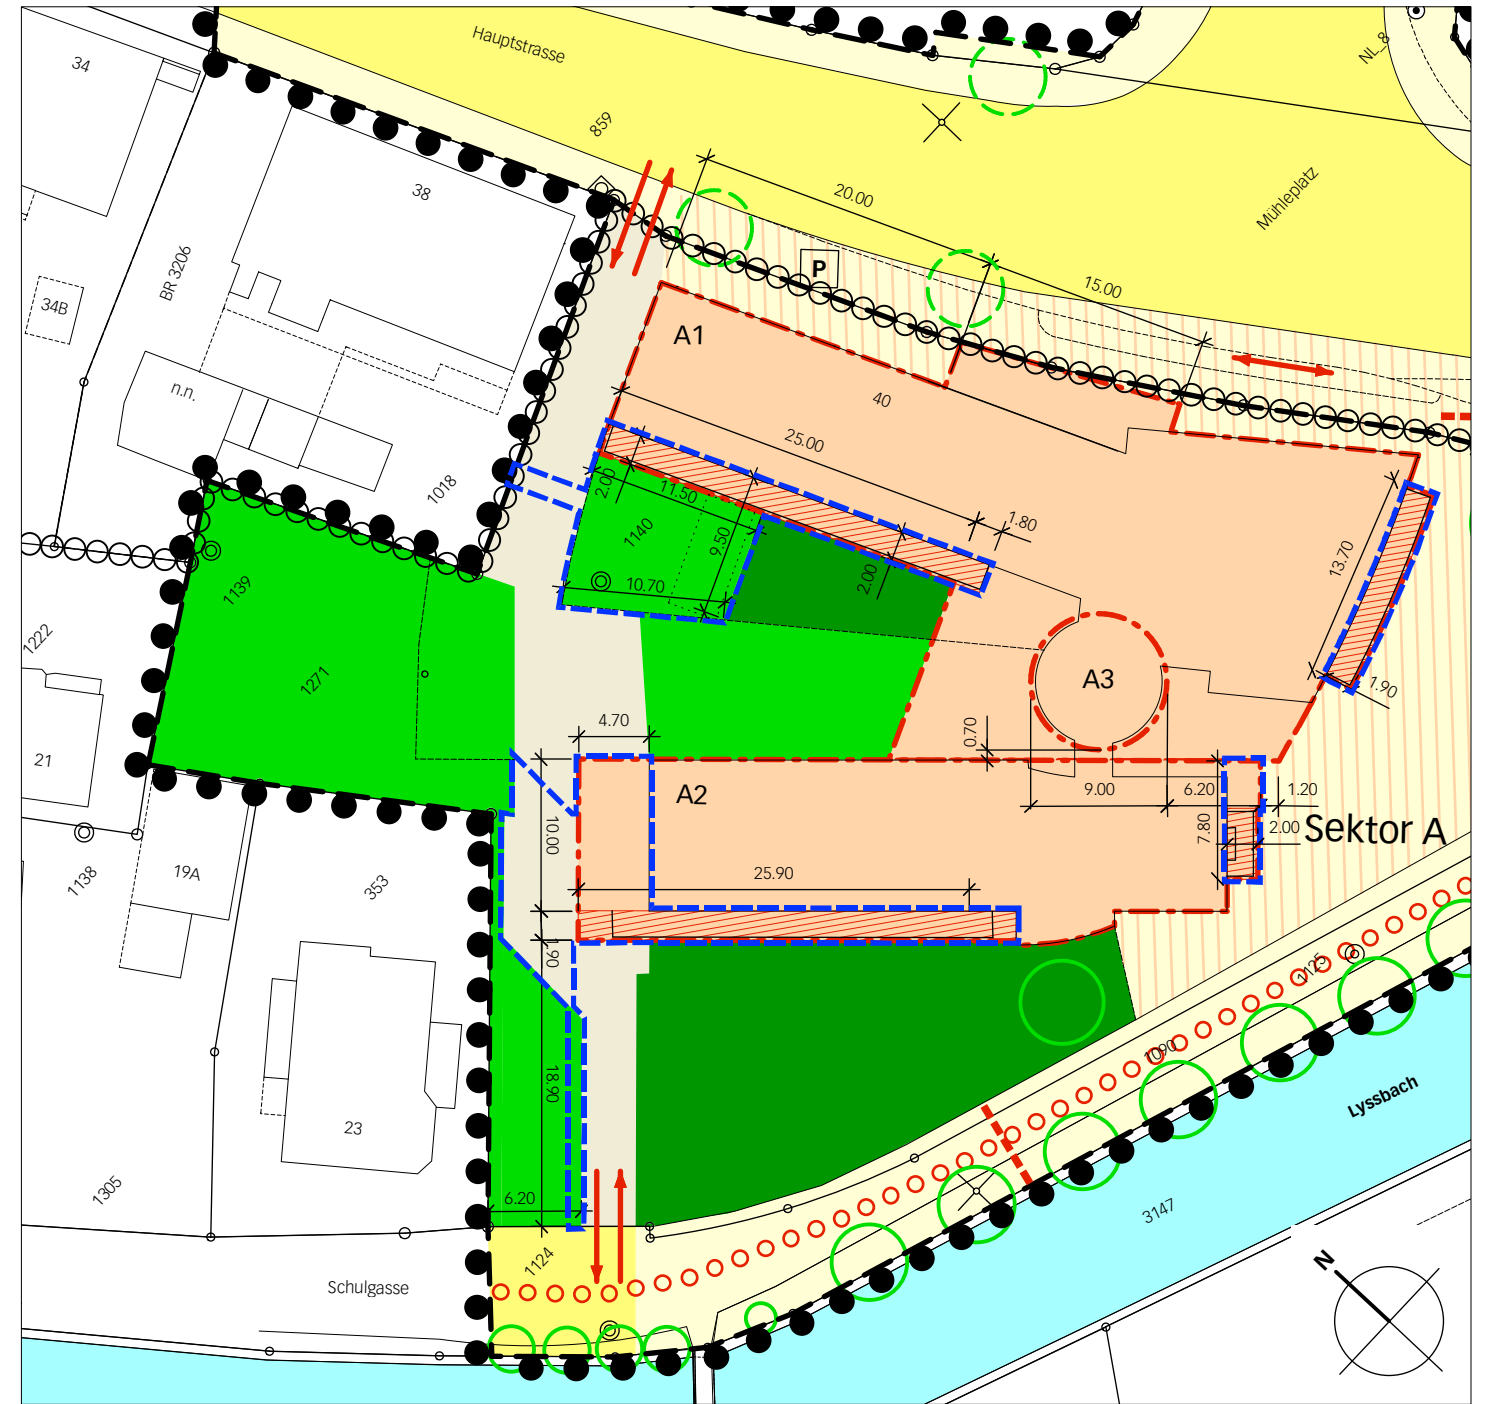

Legende

Wirkungsbereich der Änderung

Inhalte:

Wirkungsbereich der Überbauungsordnung

Sektorengrenze A-D

A1 Baubereich mit Bezeichnung und Baulinie
~~Baufeld mit Baufeldbegrenzung~~

öffentlicher Aussenraum mit ungefährender Lage der Autoabstellplätze

halböffentlicher Aussenraum

privater Aussenraum

Bereich für Aussengeschossflächen

Fläche mit einheitlicher Platzgestaltung

bestehende Bäume / ungef. Lage von zusätzlichen Bäumen

Fahrbahn Basiserschliessung

Fahrbahn private Erschliessung

öffentliche Fuss- und Velowegverbindung

Zu- und Wegfahrt / Vorfahrt

Hinweise:

Ortsbildschutzperimeter

bestehende Absperrung

Lyssbach