



Gemeinde Lyss, Ortsteil Buswil
Übernahme Kantonsstrasse

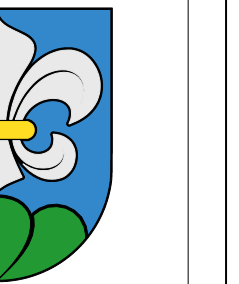

Abschnitt 4
Büetigenstrasse

BAUPROJEKT

Situation 1:200

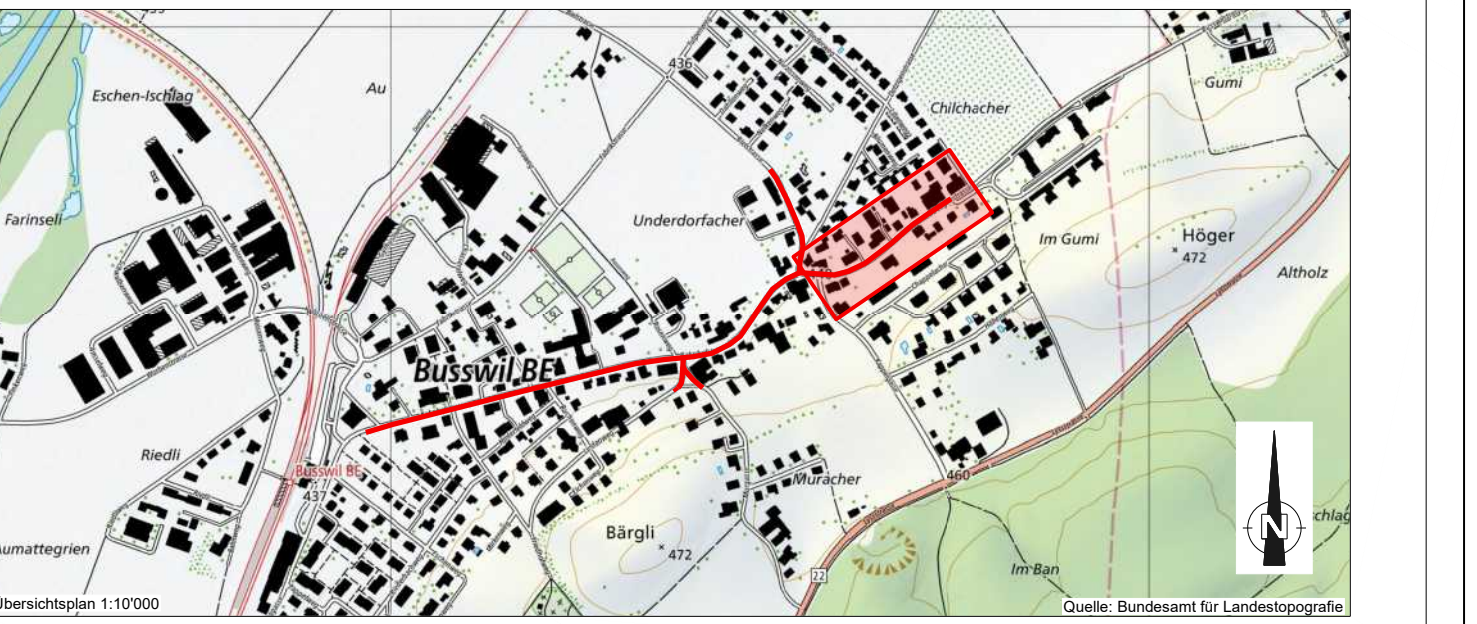

Projektverfasser: Vermessung Geoinformatik Bauplanung RSW AG Rosengasse 35 3250 Lyss Telefon 032 387 79 30 Fax 032 387 79 39 info@rswag.ch www.rswag.ch	Auftraggeber: Gemeinde Lyss Bau & Planung Bahnhofstrasse 10 3250 Lyss
Projekt Nr.: 7082	Rev. Datum Gez. Gep. Bemerkungen
Plan Nr.: 2304	A 30.10.2024 WyK Erstellung
Format: 30/189	B C D

- Legende Situation**
- Geometersignaturen**
- Gebäude
 - Mauern
 - Straße
 - Vorplätze Pflasterung
 - Vorplätze Kiesfläche
 - Anpassung
 - Vorplätze Beton
 - Gärten / Grünflächen
 - Trottoir
 - Gewässer
 - Wald
 - Kandelaber bestehend
- Strassenbau Projekt**
- Fahrbahnrand
 - Randabschlüsse
 - Abbrüche
 - Hauptfahrbahn
 - Gehweg
 - Gehweg Anpassung
 - Kiesfläche / Rabatte
 - Anpassung Vorplatz Gefpflastert
 - Pflasterung neu
 - Betonplatte / Kunstbauten
- Werkleitungen Projekt**
- Mischabwasser
 - Regenabwasser
 - Schmutzwasser
 - Industrie-Chemieabwasser
 - Wasser
 - Gas
 - Elektrizität
 - Telefon
 - Television
 - Fernwärme
- Bepflanzung / Möblierung**
- Bepflanzung
 - Amberbaum (Liquidambar styraciflua)
 - Spitzahorn (Acer platanoides)
 - Winterlinde (Tilia cordata)

- Werkleitungen Projekt**
- Kontrollschacht
 - Schieber
 - Kandelaber
- Bepflanzung / Möblierung**
- Bepflanzung
 - Amberbaum (Liquidambar styraciflua)
 - Spitzahorn (Acer platanoides)
 - Winterlinde (Tilia cordata)

Plangrundlagen	RSW AG, vom 15.06.2024	Eigentümer	RSW AG, vom 29.04.2021
Amliche Vermessung LV95	ESAG, vom 29.04.2021	Elektrizität	ESAG, vom 29.04.2021
Kanalisation	ESAG, vom 29.04.2021	Kabelkommunikation	ESAG, vom 29.04.2021
Trinkwasser	Swisscom, vom 29.04.2021	Gas	Seelandgas, vom 29.04.2021
Telekommunikation	RSW AG, vom 04.10.2024		
Orthofoto 1	RSW AG, vom 30.04.2021		
Geländeaufnahmen			

