


Marktplatz Bohl

Speicher- und Rückhaltebecken Marktgasse

Übersicht 1:1000

Ausführungsprojekt

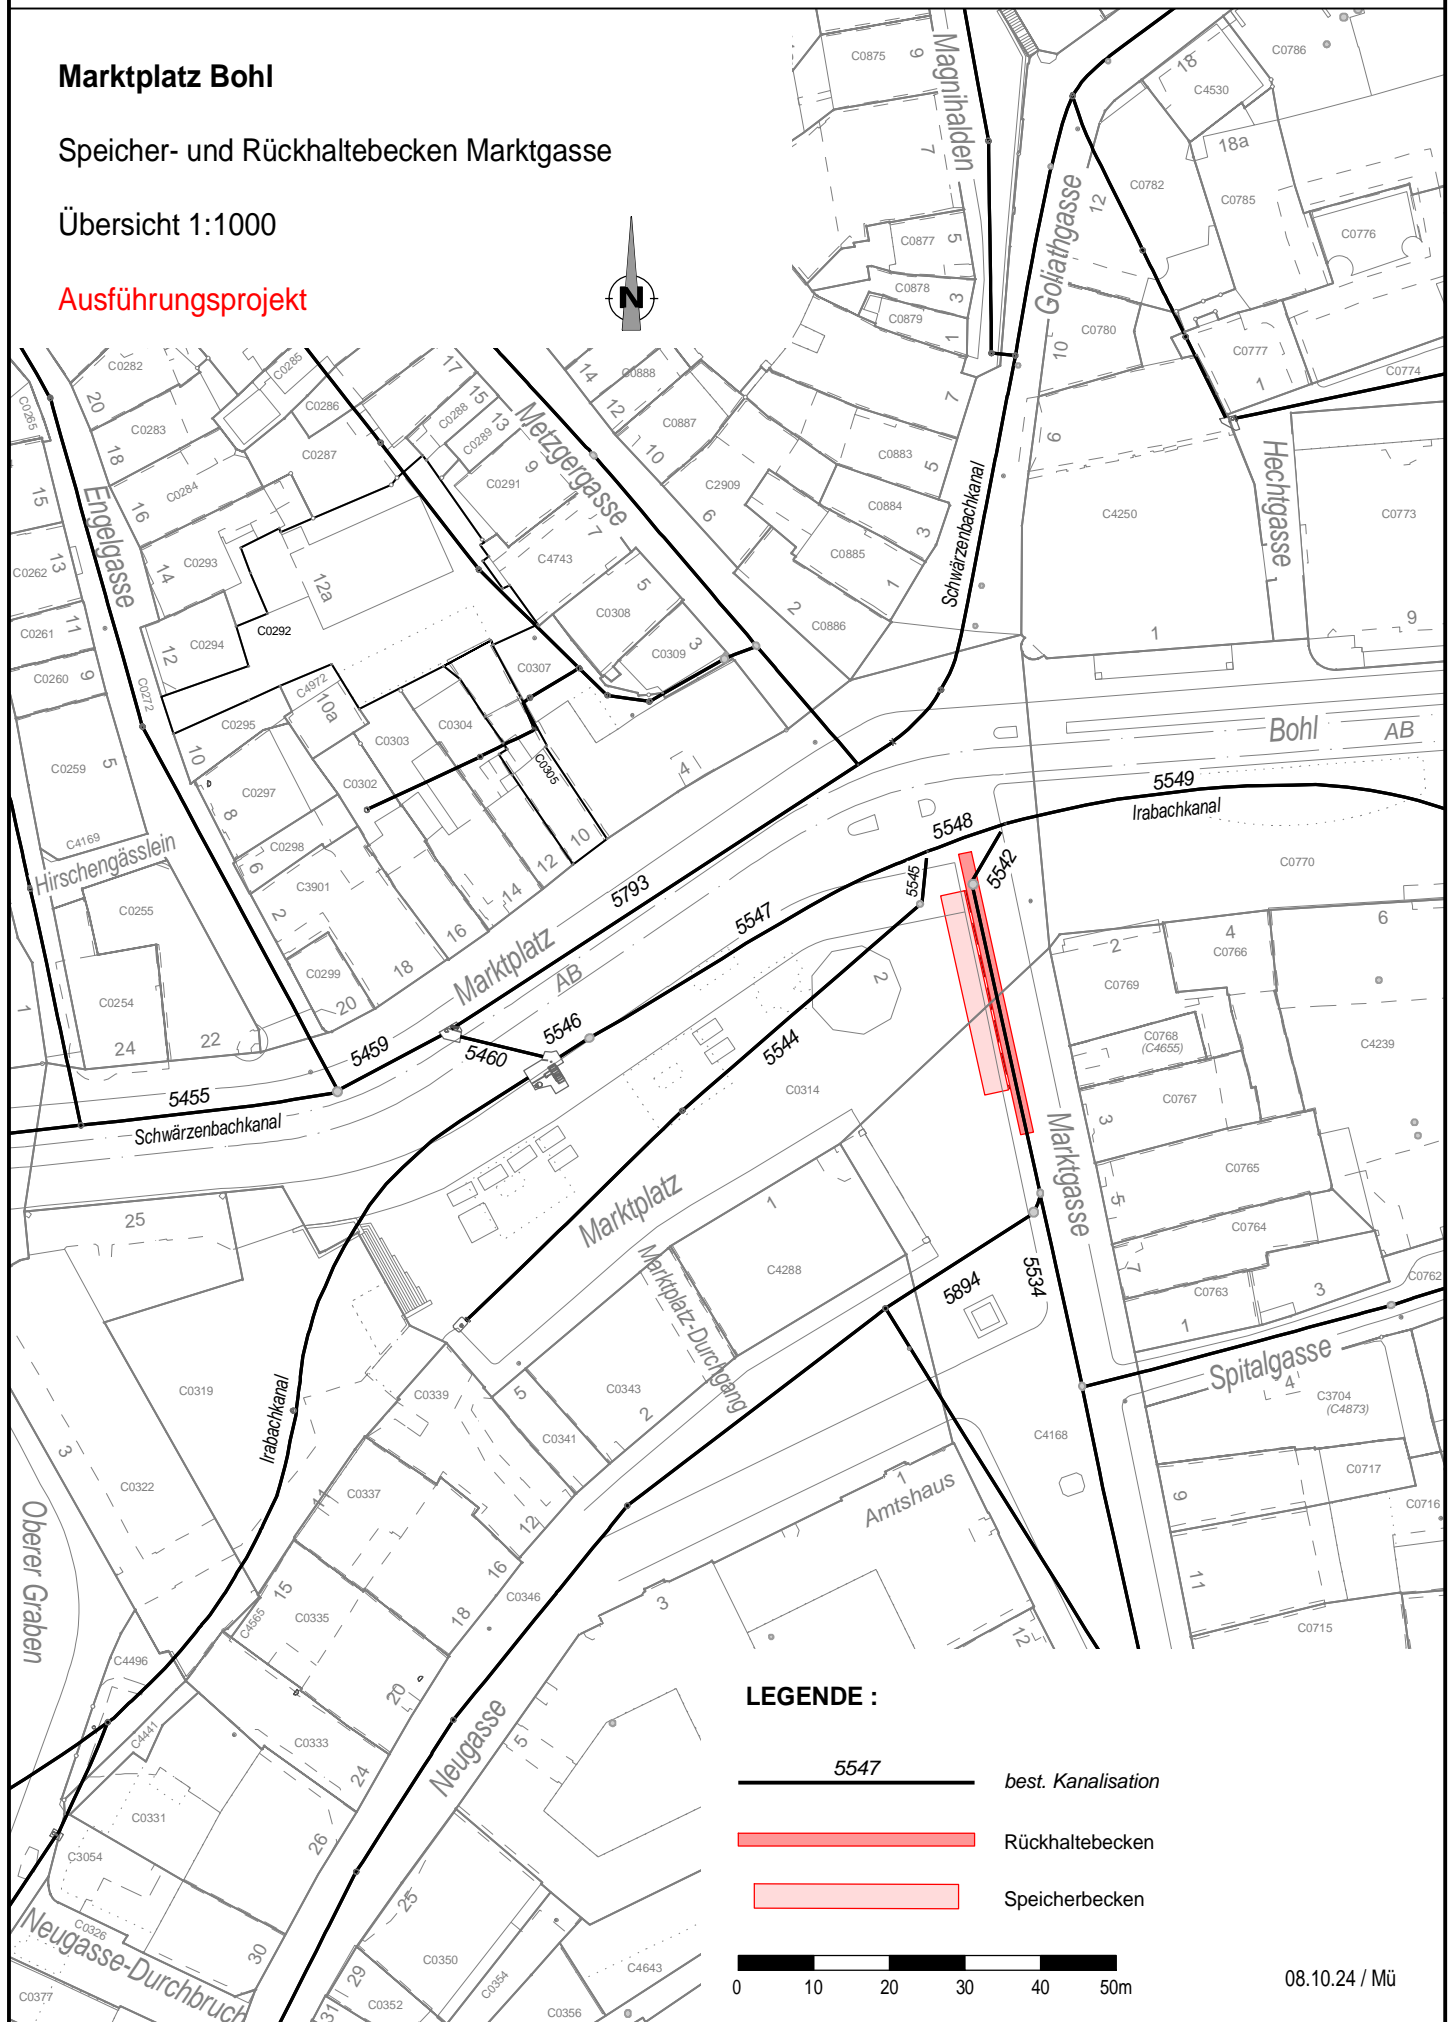

LEGENDE :

- 5547 best. Kanalisation
- Rückhaltebecken
- Speicherbecken

0 10 20 30 40 50m

08.10.24 / Mü