


Neugestaltung

Vadianstrasse

Kornhausstrasse bis Speerstrasse,
inkl. Gutenbergstrasse Süd

Begegnungszone und Verkehrsregime

Beilage 4

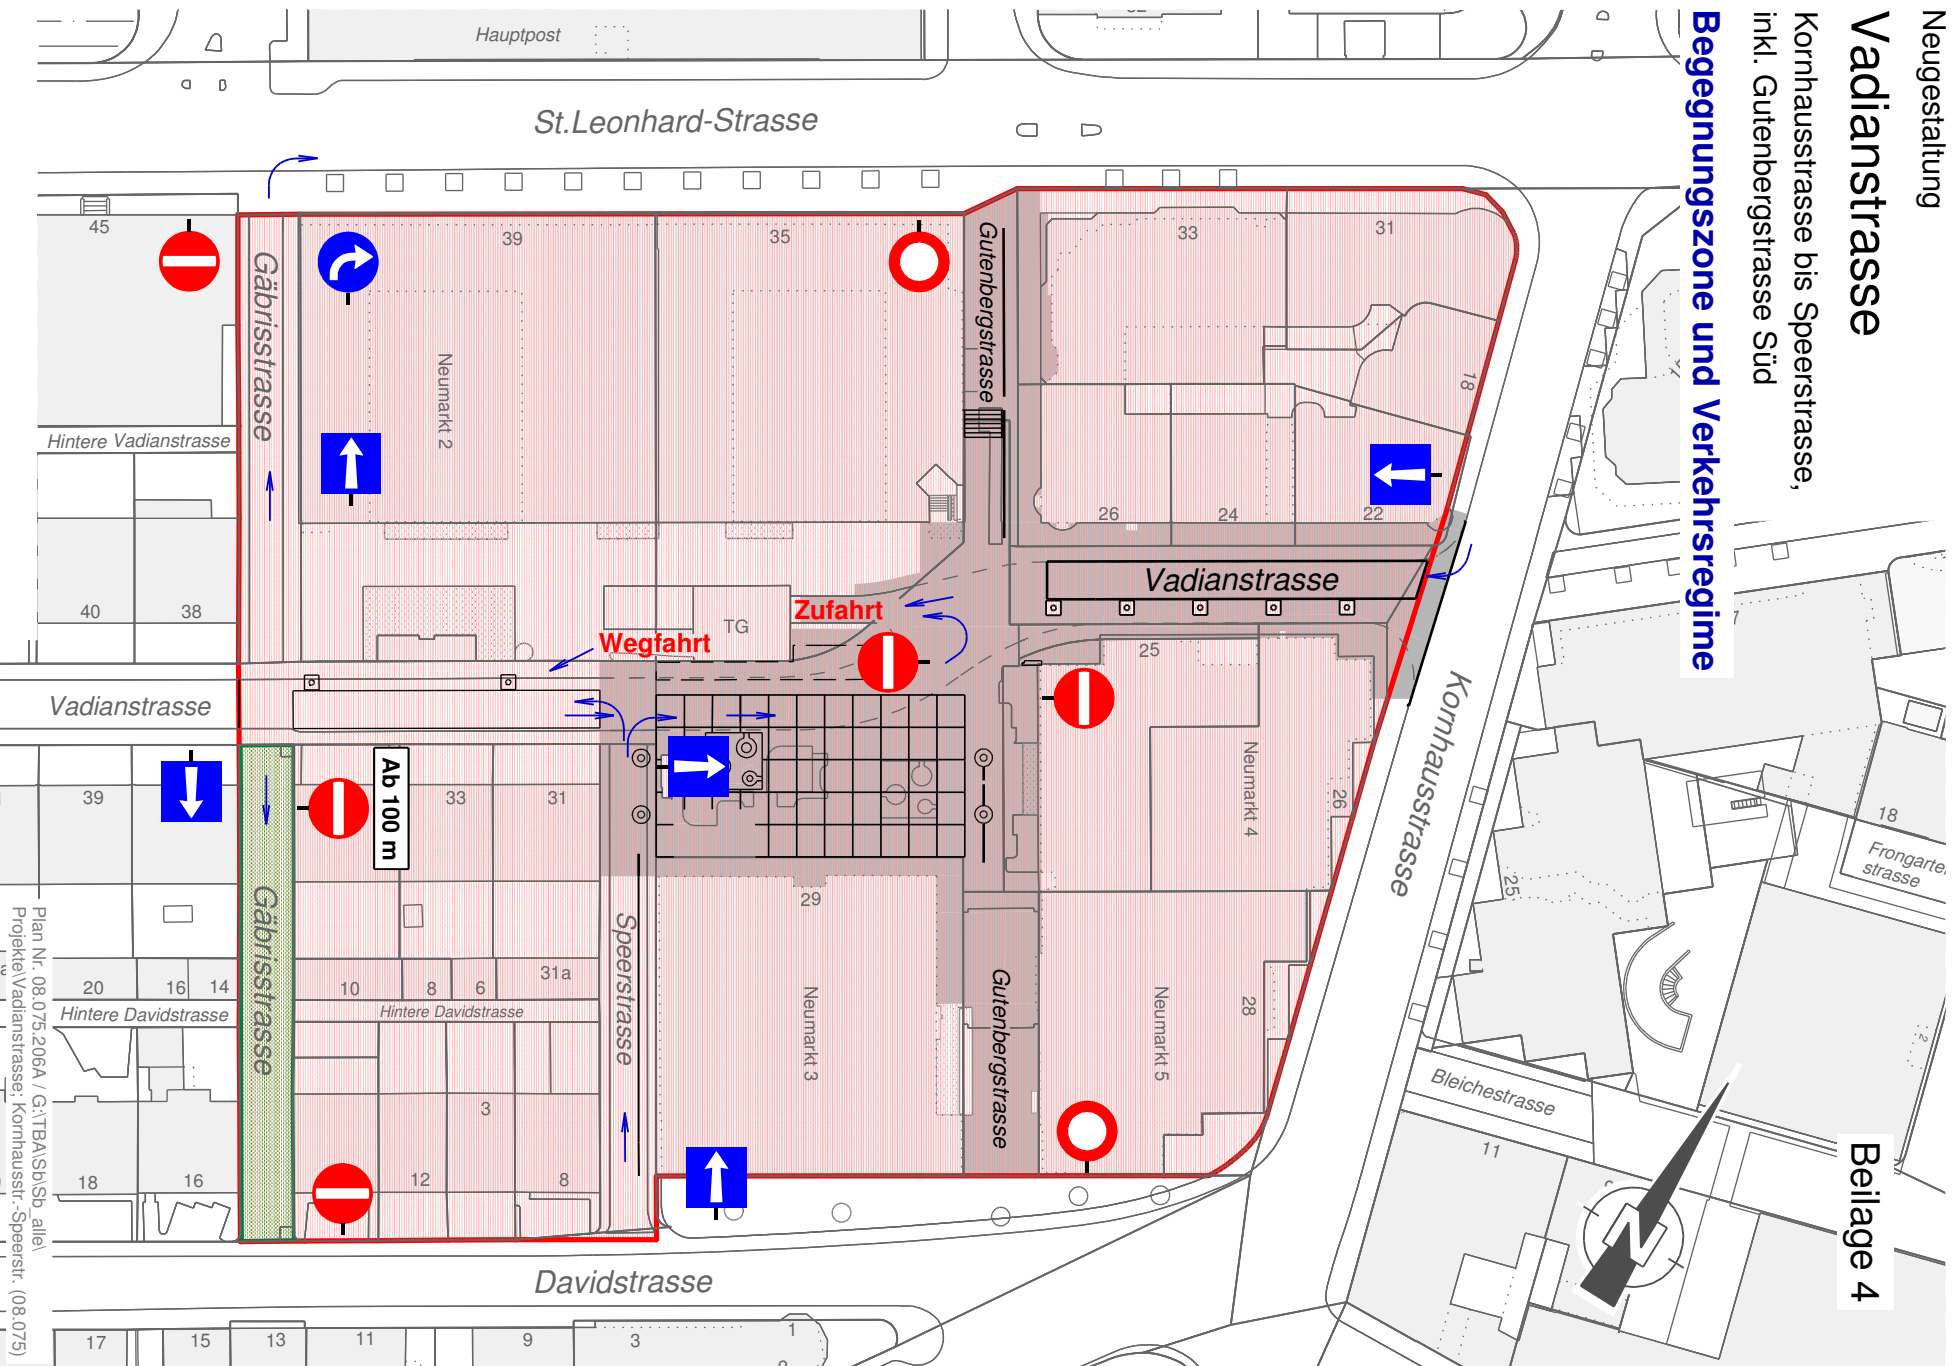


Legende:



Begegnungszone Gäbrisstrasse (2003)



Erweiterung Begegnungszone (2011)

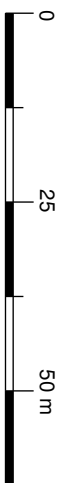

Tiefbauamt der Stadt St. Gallen

Objekt Nr. 08.075 Okt. 2011 / Me

Plan Nr. 08.075.206A / GA/TBA/Sp/Sb alle
Projekte/Vadianstrasse, Kornhausstr., Speerstr. (08.075)