


# Lehnstrasse

Gübsenweg bis Haus Nr. 48

Übersichtsplan 1:1'500

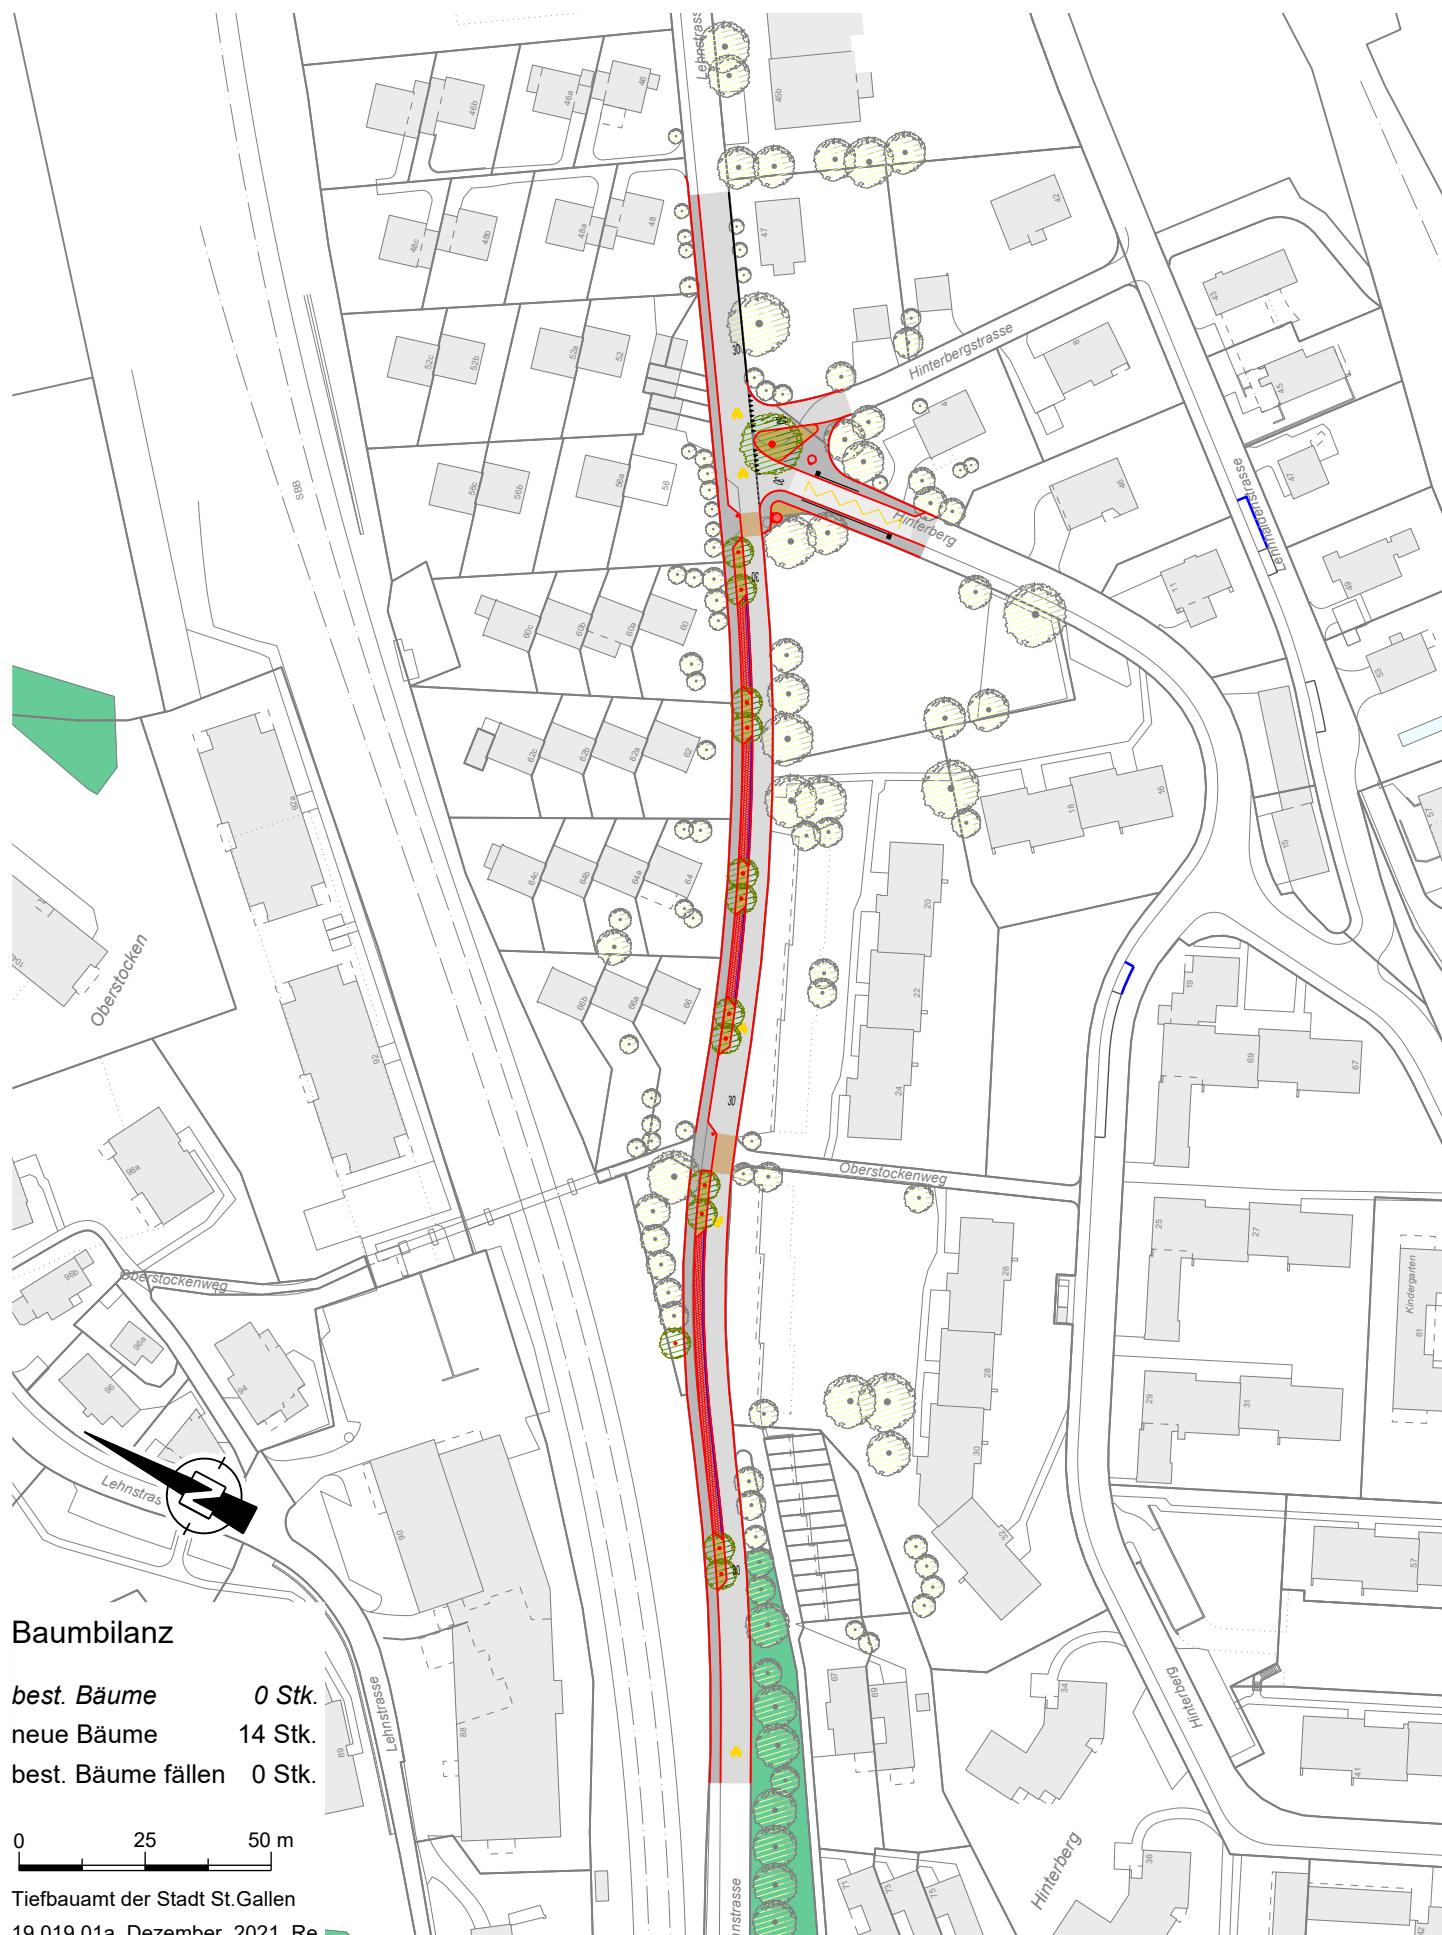



# Lehnstrasse

Gübsenweg bis Haus Nr. 48

Übersichtsplan mit Orthofoto 1:1'500

