



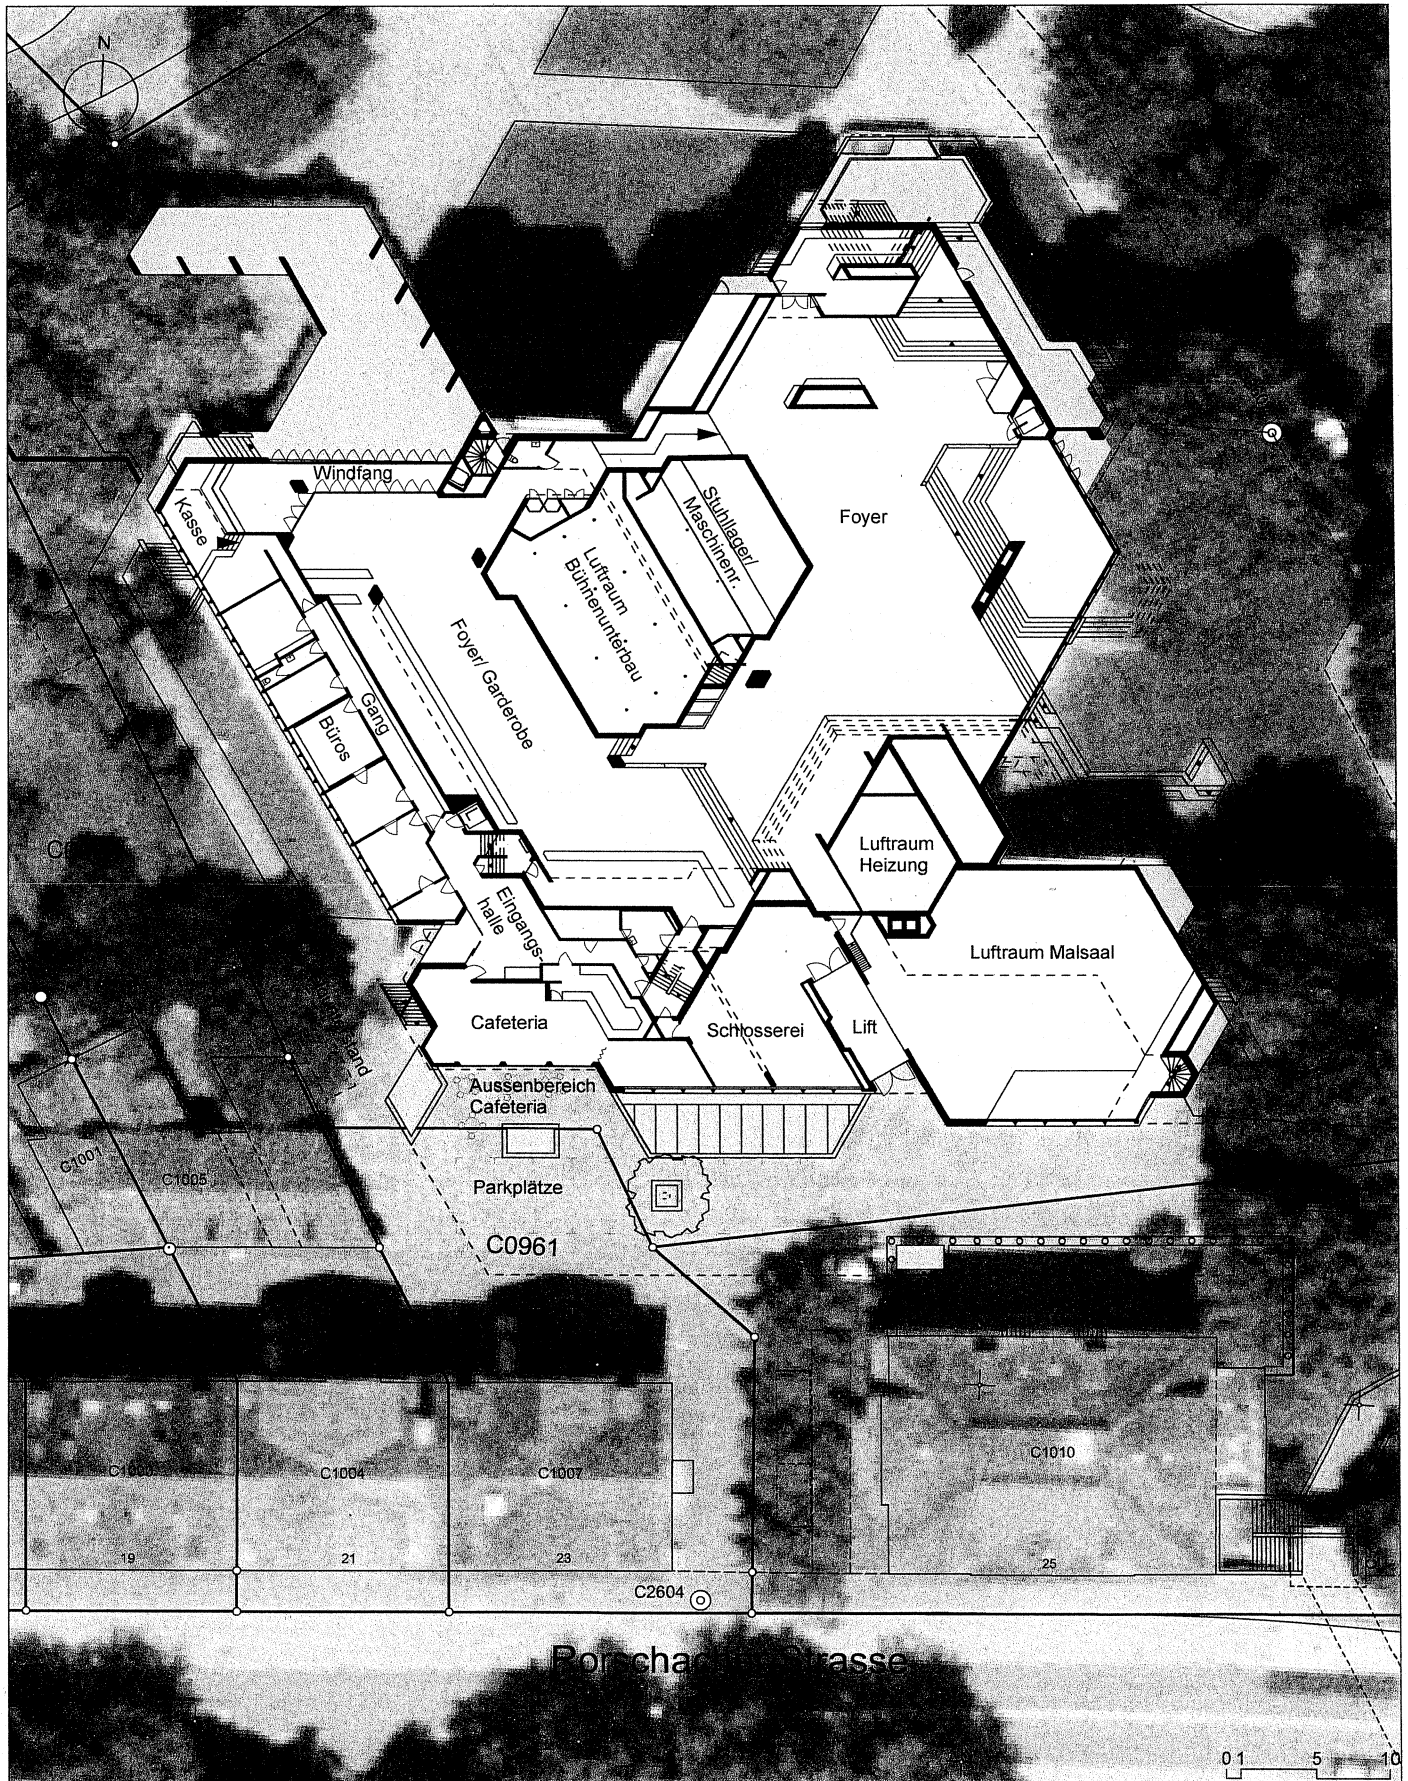

Konzert und Theater St.Gallen;
Umnutzungen und Erweiterung der Werkstätten

Grundriss Erdgeschoss

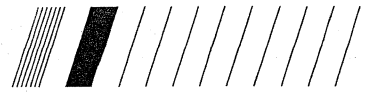



Neuer Gartenbauamt-Stützpunkt Zentrum; Steinachstrasse 93, 95

Foto, Situation 1:1000

