

Baulinienplan Werkstrasse / Lindentalstrasse



gemäss Art. 23 Baugesetz vom 6. Juni 1972

1 : 500

Verfahrenseinleitung Stadtrat

Am: 16. Oktober 2012

Der Stadtpräsident
Im Namen des Stadtrates:
Der Stadtschreiber



Oeffentliche Auflage

Vom: 29. Oktober 2012
Bis: 28. November 2012

Erlass Stadtrat

Am: 11. Dezember 2012

Der Stadtpräsident
Im Namen des Stadtrates:
Der Stadtschreiber





Genehmigung Baudepartement


Am: 18. JAN. 2013




Mit Ermächtigung:
Der Leiter des Amtes für Raumentwicklung
und Geoinformation

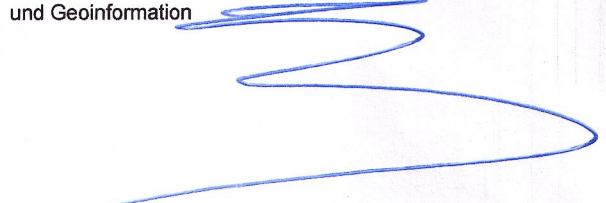

Planung Architektur Gross AG, Eschenstrasse 1, 9000 St.Gallen Tel 071 226 00 80

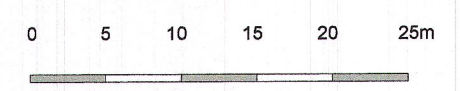

Stadtplanungsamt
12.09.2012

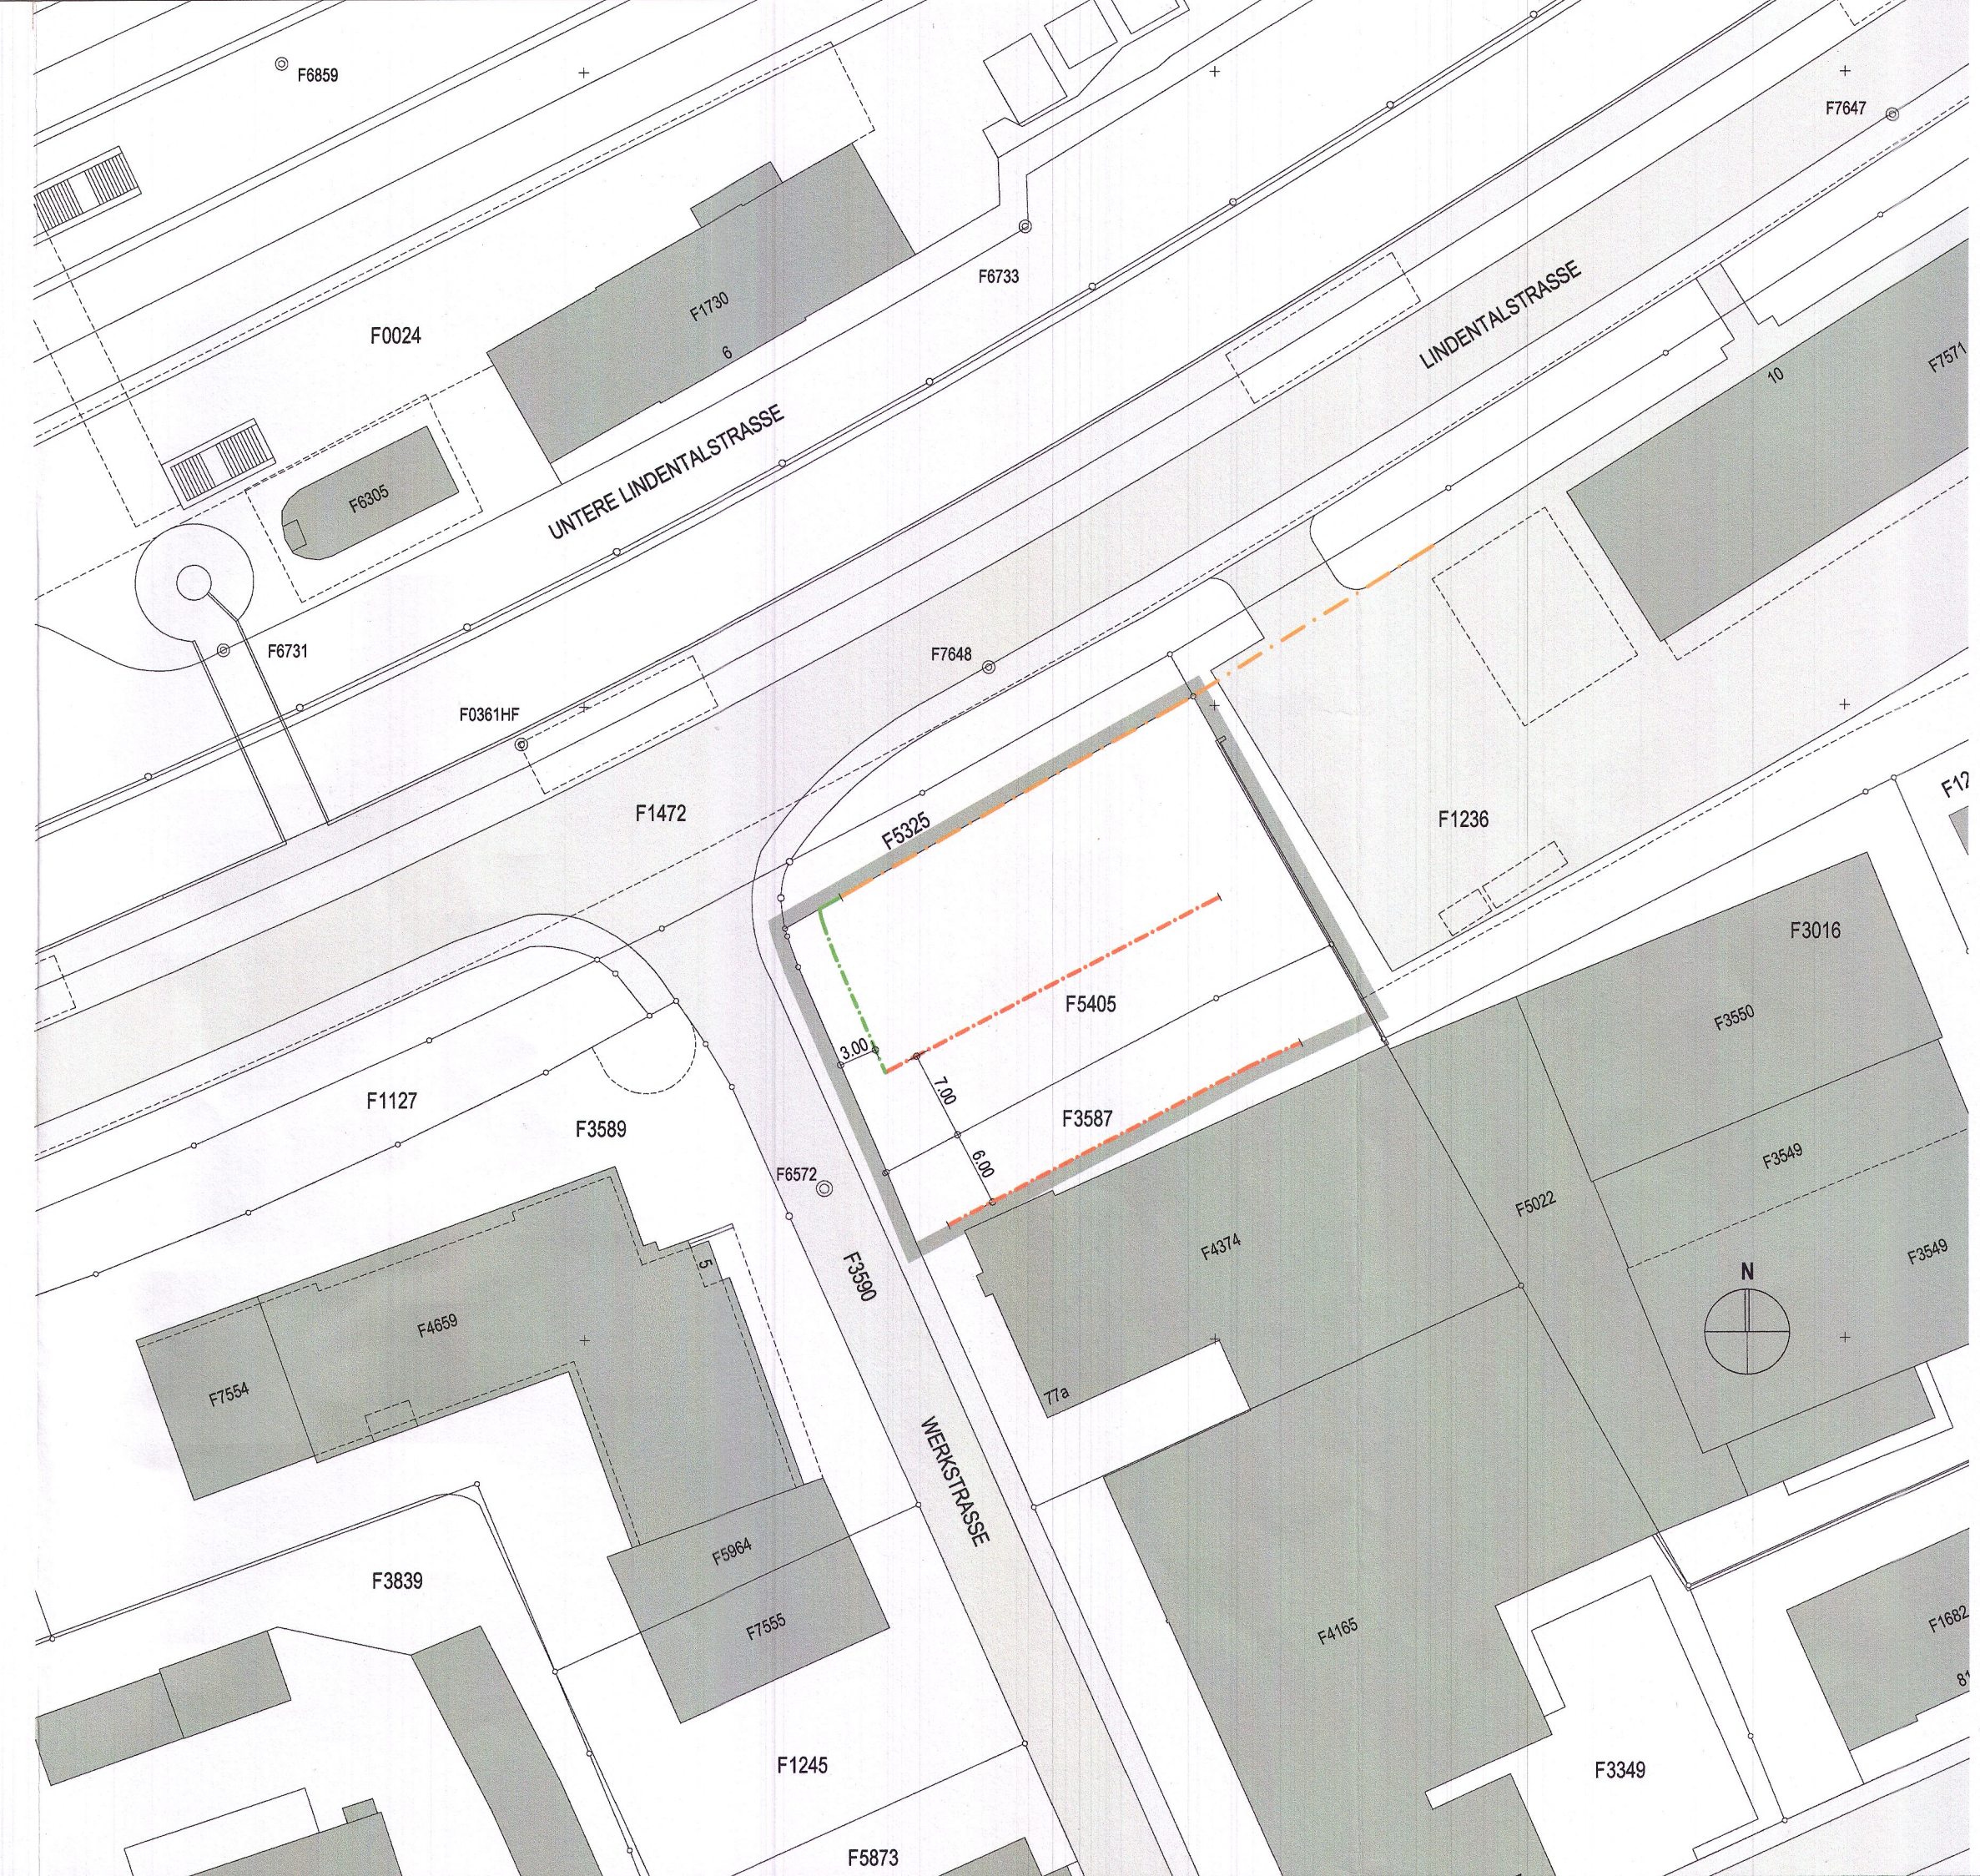

Legende

Festlegungen

- Umgebung Plangebiet
- Markierungslinie für Bauten
- Strassenabstandslinie

Hinweise

- best. Verkehrsfläche
- best. Bebauung
- best. Baulinie (gemäss Baulinienplan "N1, Anschluss Splügenplatz bis St.Gallen Ost" vom 28.02.1982)