


Instandstellung und Rückbau

Burgstrasse

Lustgartenstrasse bis Bogenstrasse

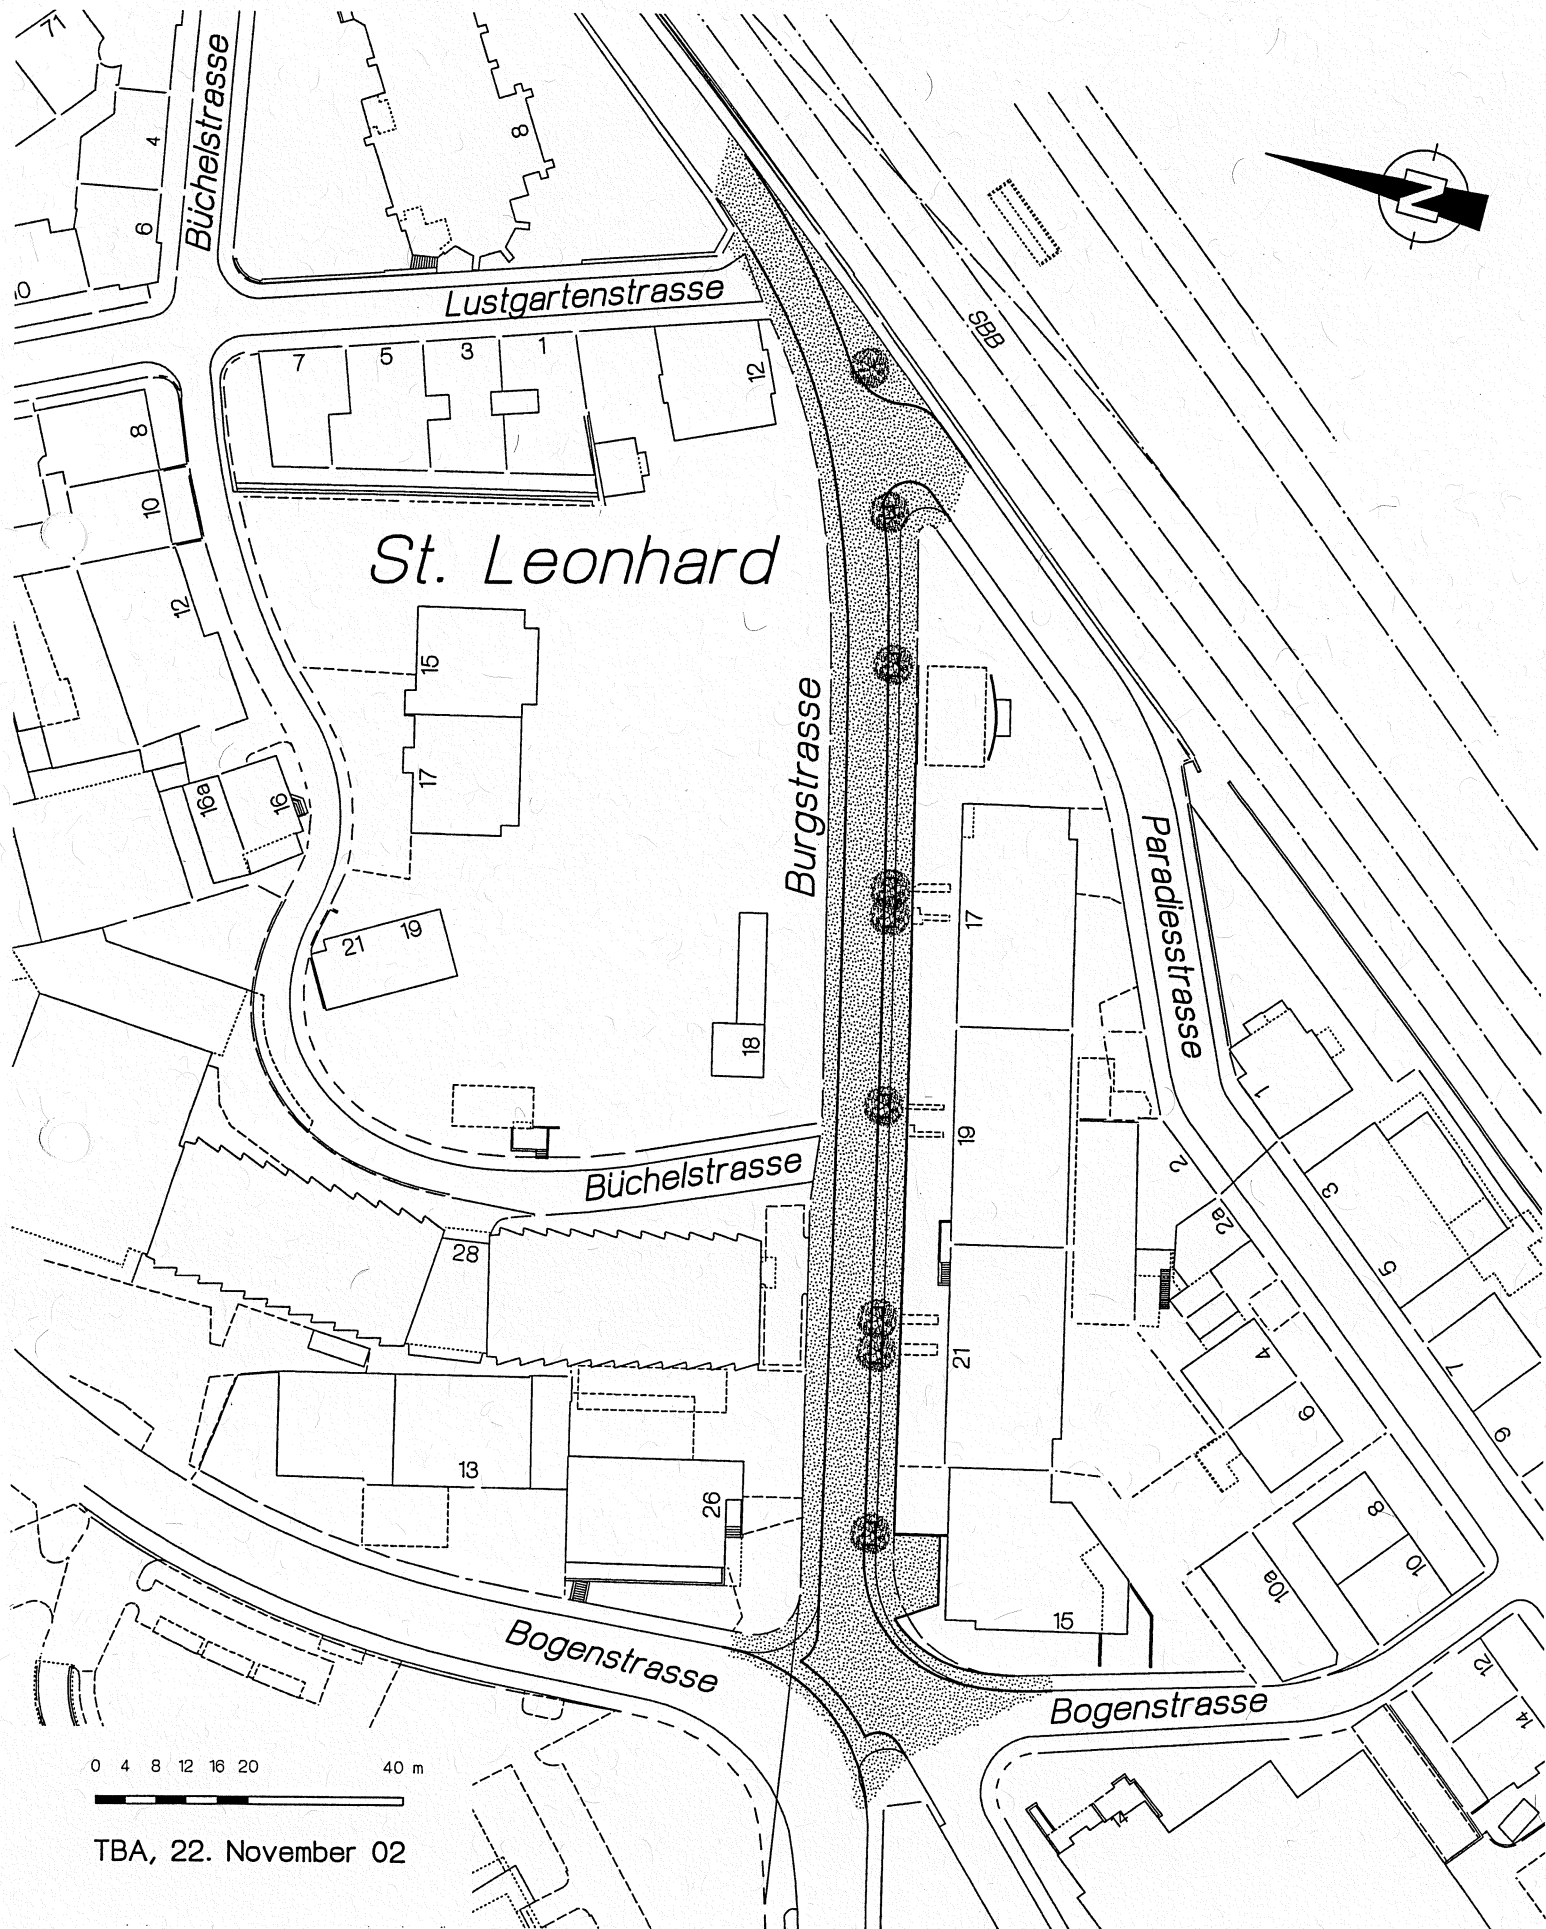

0 4 8 12 16 20 40 m

TBA, 22. November 02