


Verbreiterung Bahnhof-Unterführung

Situation 1:350

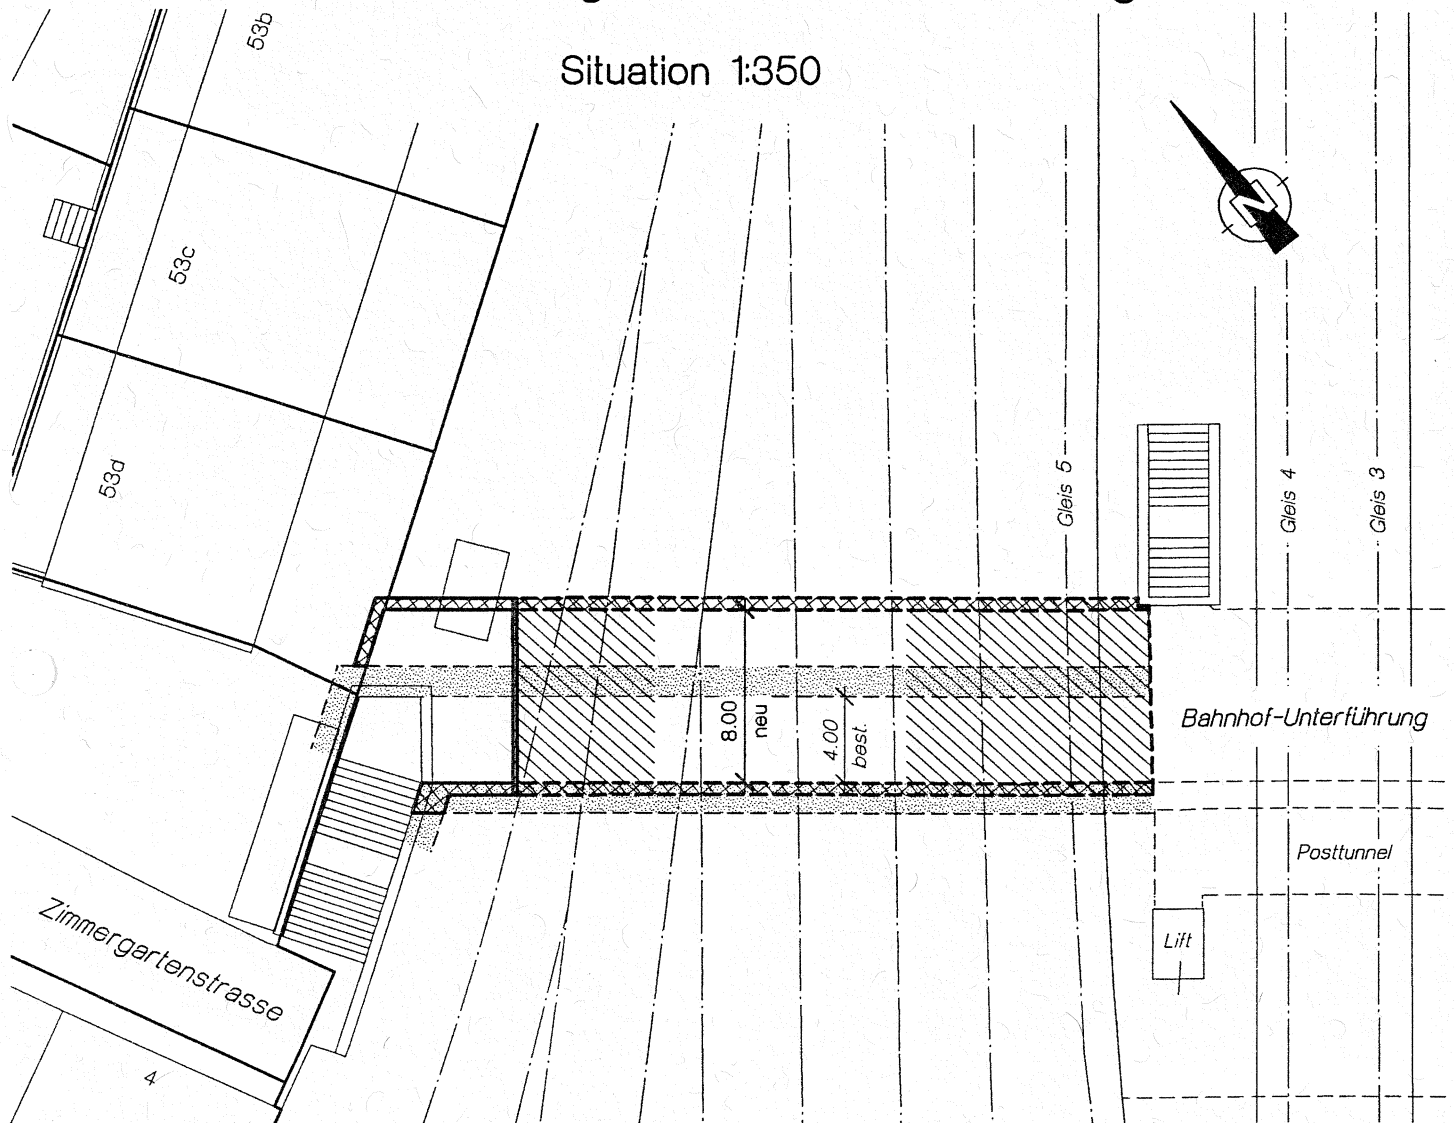

Schemaschnitt

