


PROJEKTIERTE ERDGAS TANKSTELLE BP

Rorschacher-Strasse Nr. 271 St. Gallen

M. 1:500

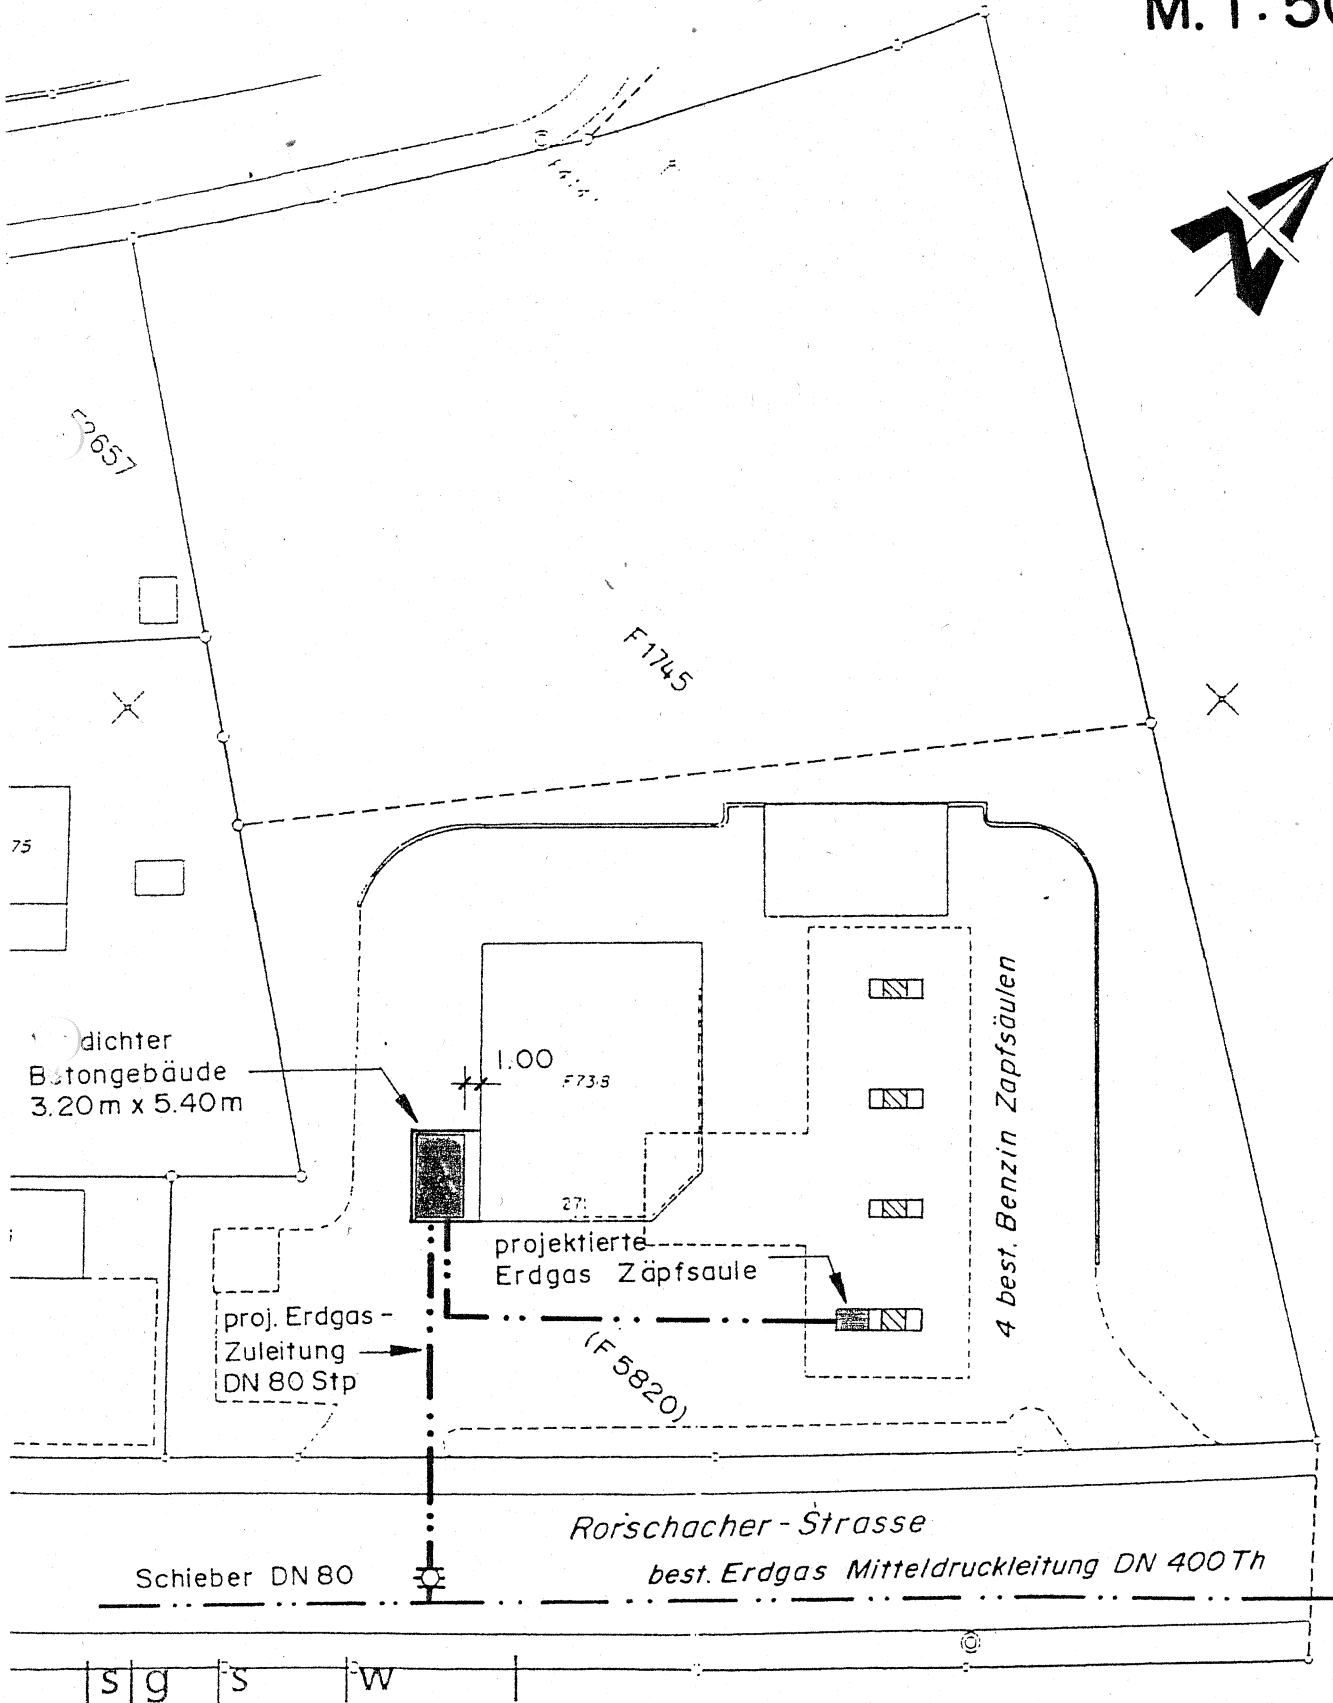

Sankt Galler Stadtwerke
Erdgas und Wasser
Projektierung