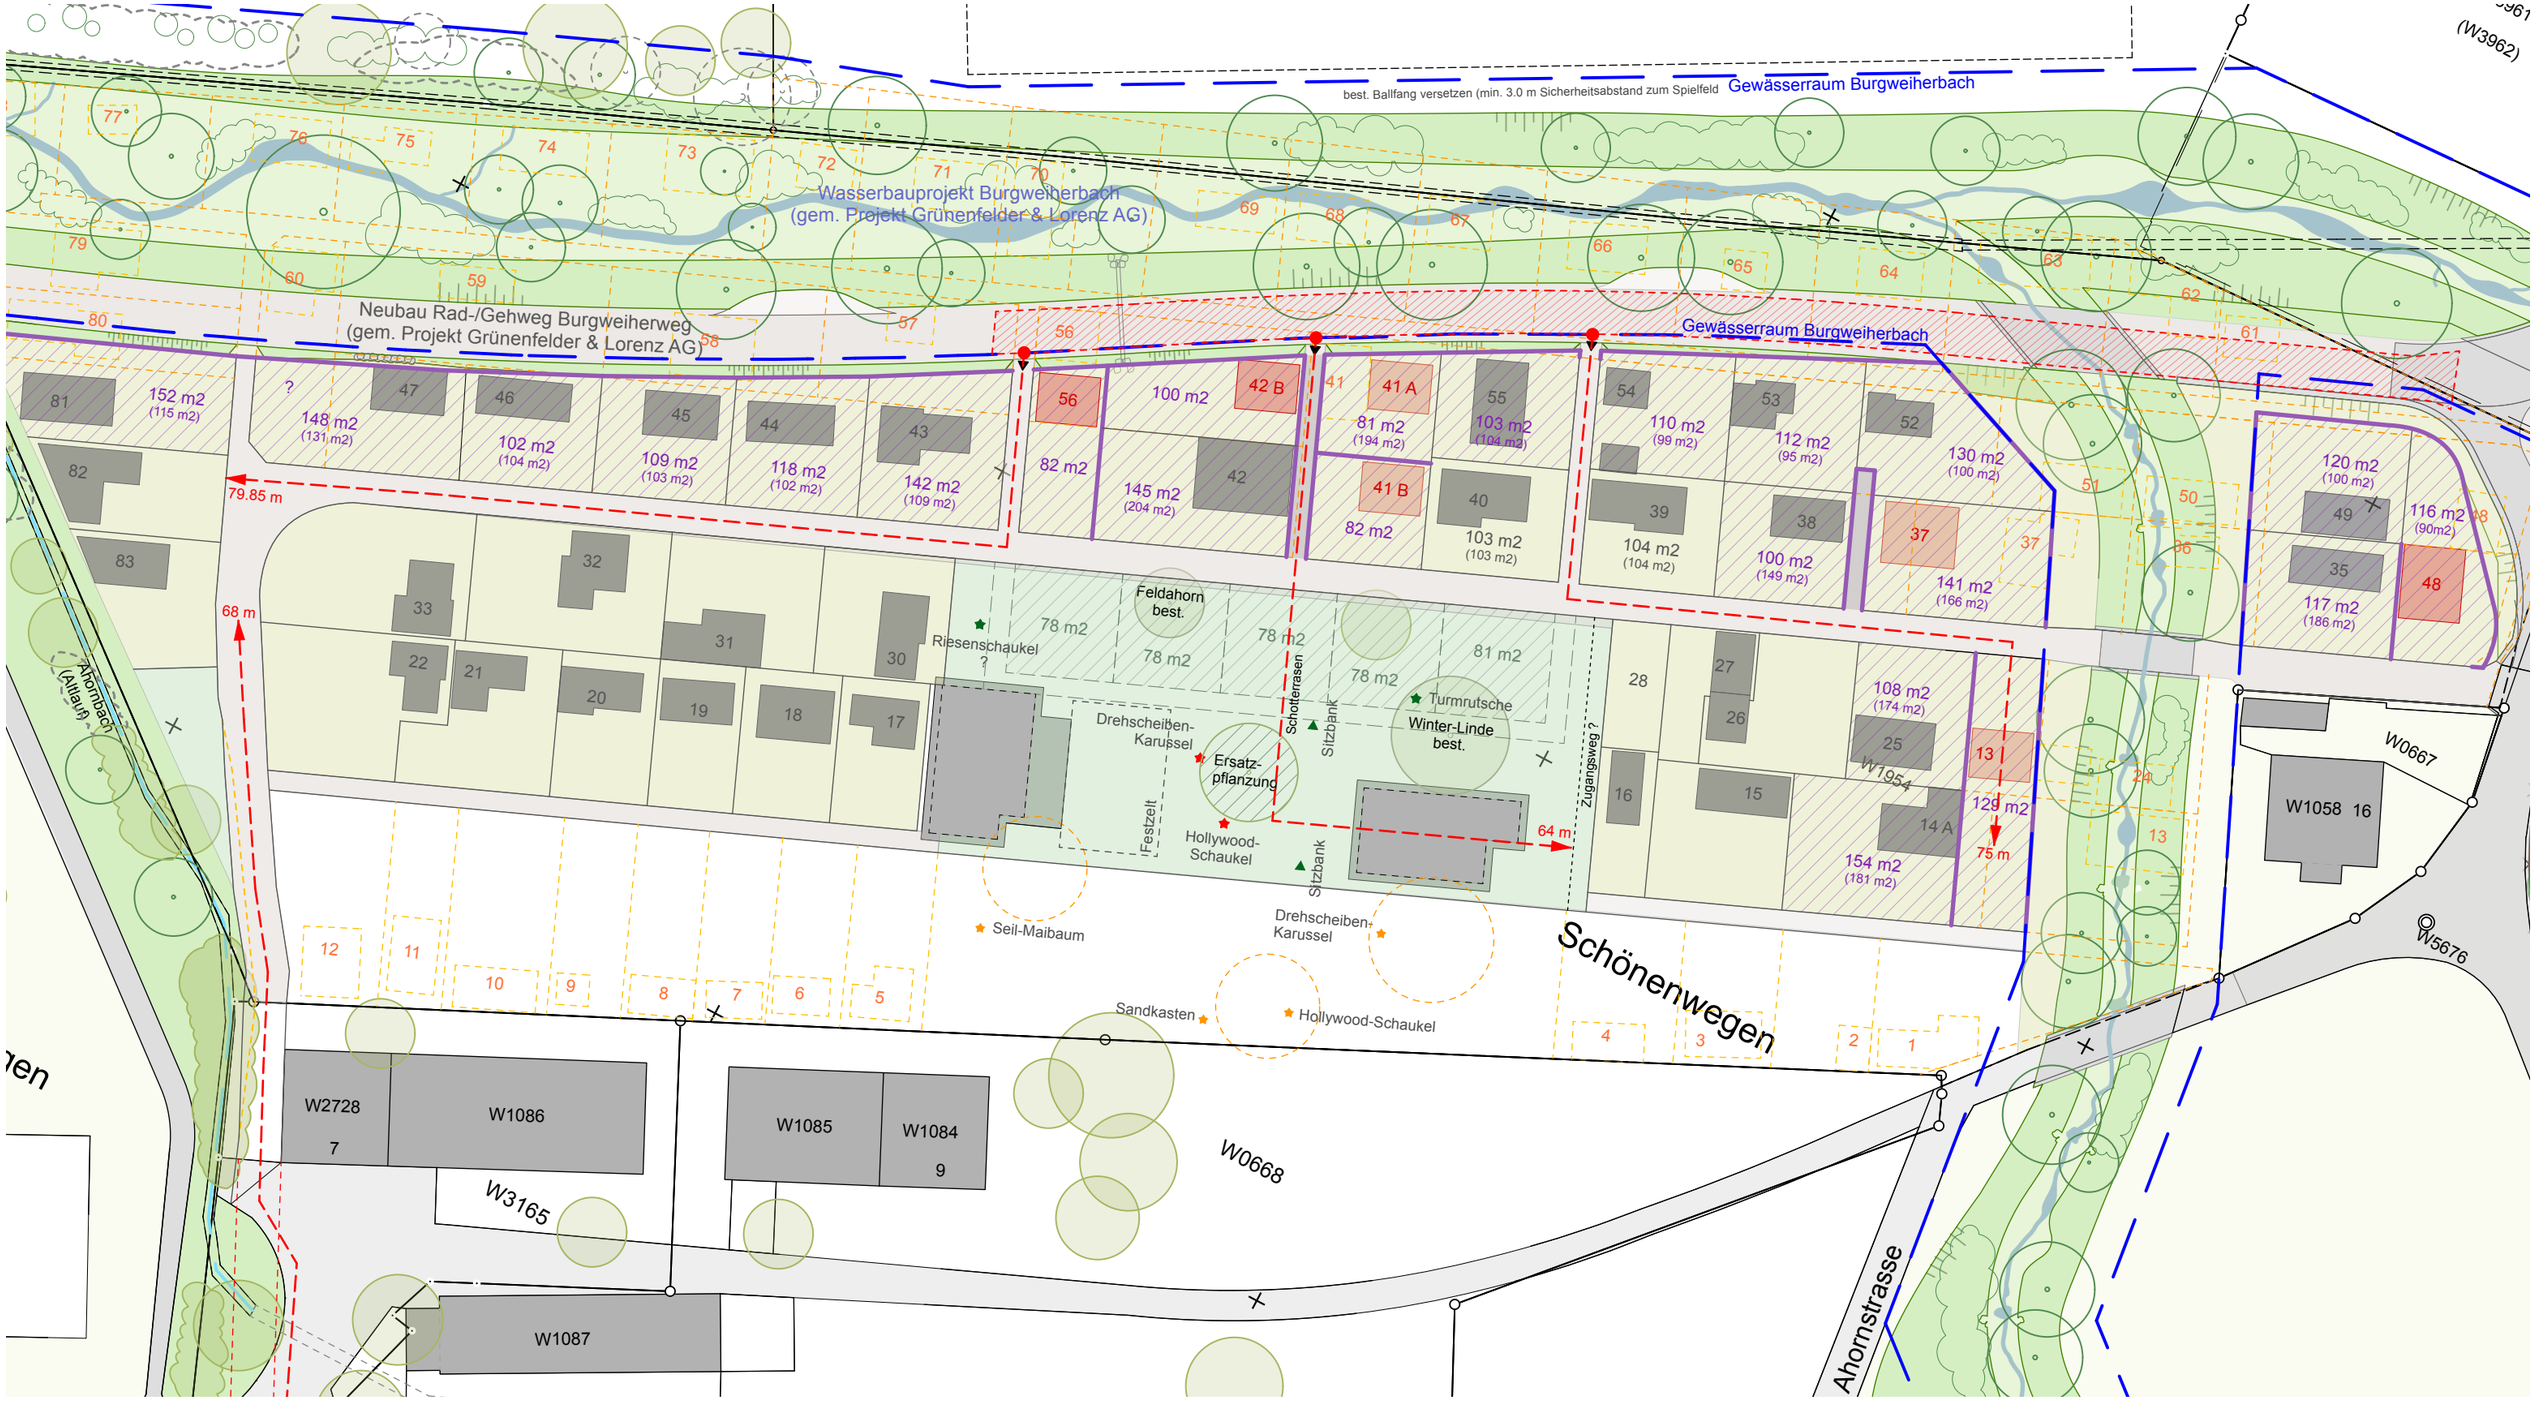

Legende

- Abbruch / Rückbau
  Gartenparzellen / -häuschen
- Neuaufteilung / -anordnung
  Gartenparzellen
- 41 — Gartenhäuschen neu
  max. 1/3 der GP-Fläche
- 55 — Gartenhäuschen bestehend
  bedingt erhaltbar, evtl. Anpassung / Ersatz
- 40 — Gartenhäuschen bestehend
  Erhalt
- Reserve - Gartenparzellen
- Feuerwehr-Zufahrt
  Gemäss Bespr. mit M. Eggenberger (27.06.24)
- Feuerwehr-Zugang mit Schlauchlänge
  Gemäss Bespr. mit M. Eggenberger (27.06.24)
- Zaun neu
- Gewässerraum (Bach)
- Ausstattungselemente
  Bestand / Abbruch, Versetzen / neu

Anmerkungen

- Anzahl best. Gartenparzellen: 81
- Anzahl Gartenparzellen nach Neuanordnung: 42

- Mauer obere GP > Anschluss Wegprojekt ?
- keine Hauptwegverbreiterung für Feuerwehr!
- best. Spielgeräte prüfen + verschieben; Seil-Maibaum vermutlich nicht mehr zulässig
- Ersatzpflanzung für wegfallende Bäume

Ortsbürgergemeinde St.Gallen, Gallusstrasse 14, 9001 St.Gallen
Familiengarten Schönenwegen, 9014 St.Gallen

Konzept Neuanordnung

Vorabzug

Variante 3 Situation M 1:500

Brunner Landschaftsarchitekten GmbH BSLA, 9000 St.Gallen

Plan-Nr.: 2412-02.3 Format: A3 Gez.: CE/MB Dat.: 07.01.2026