


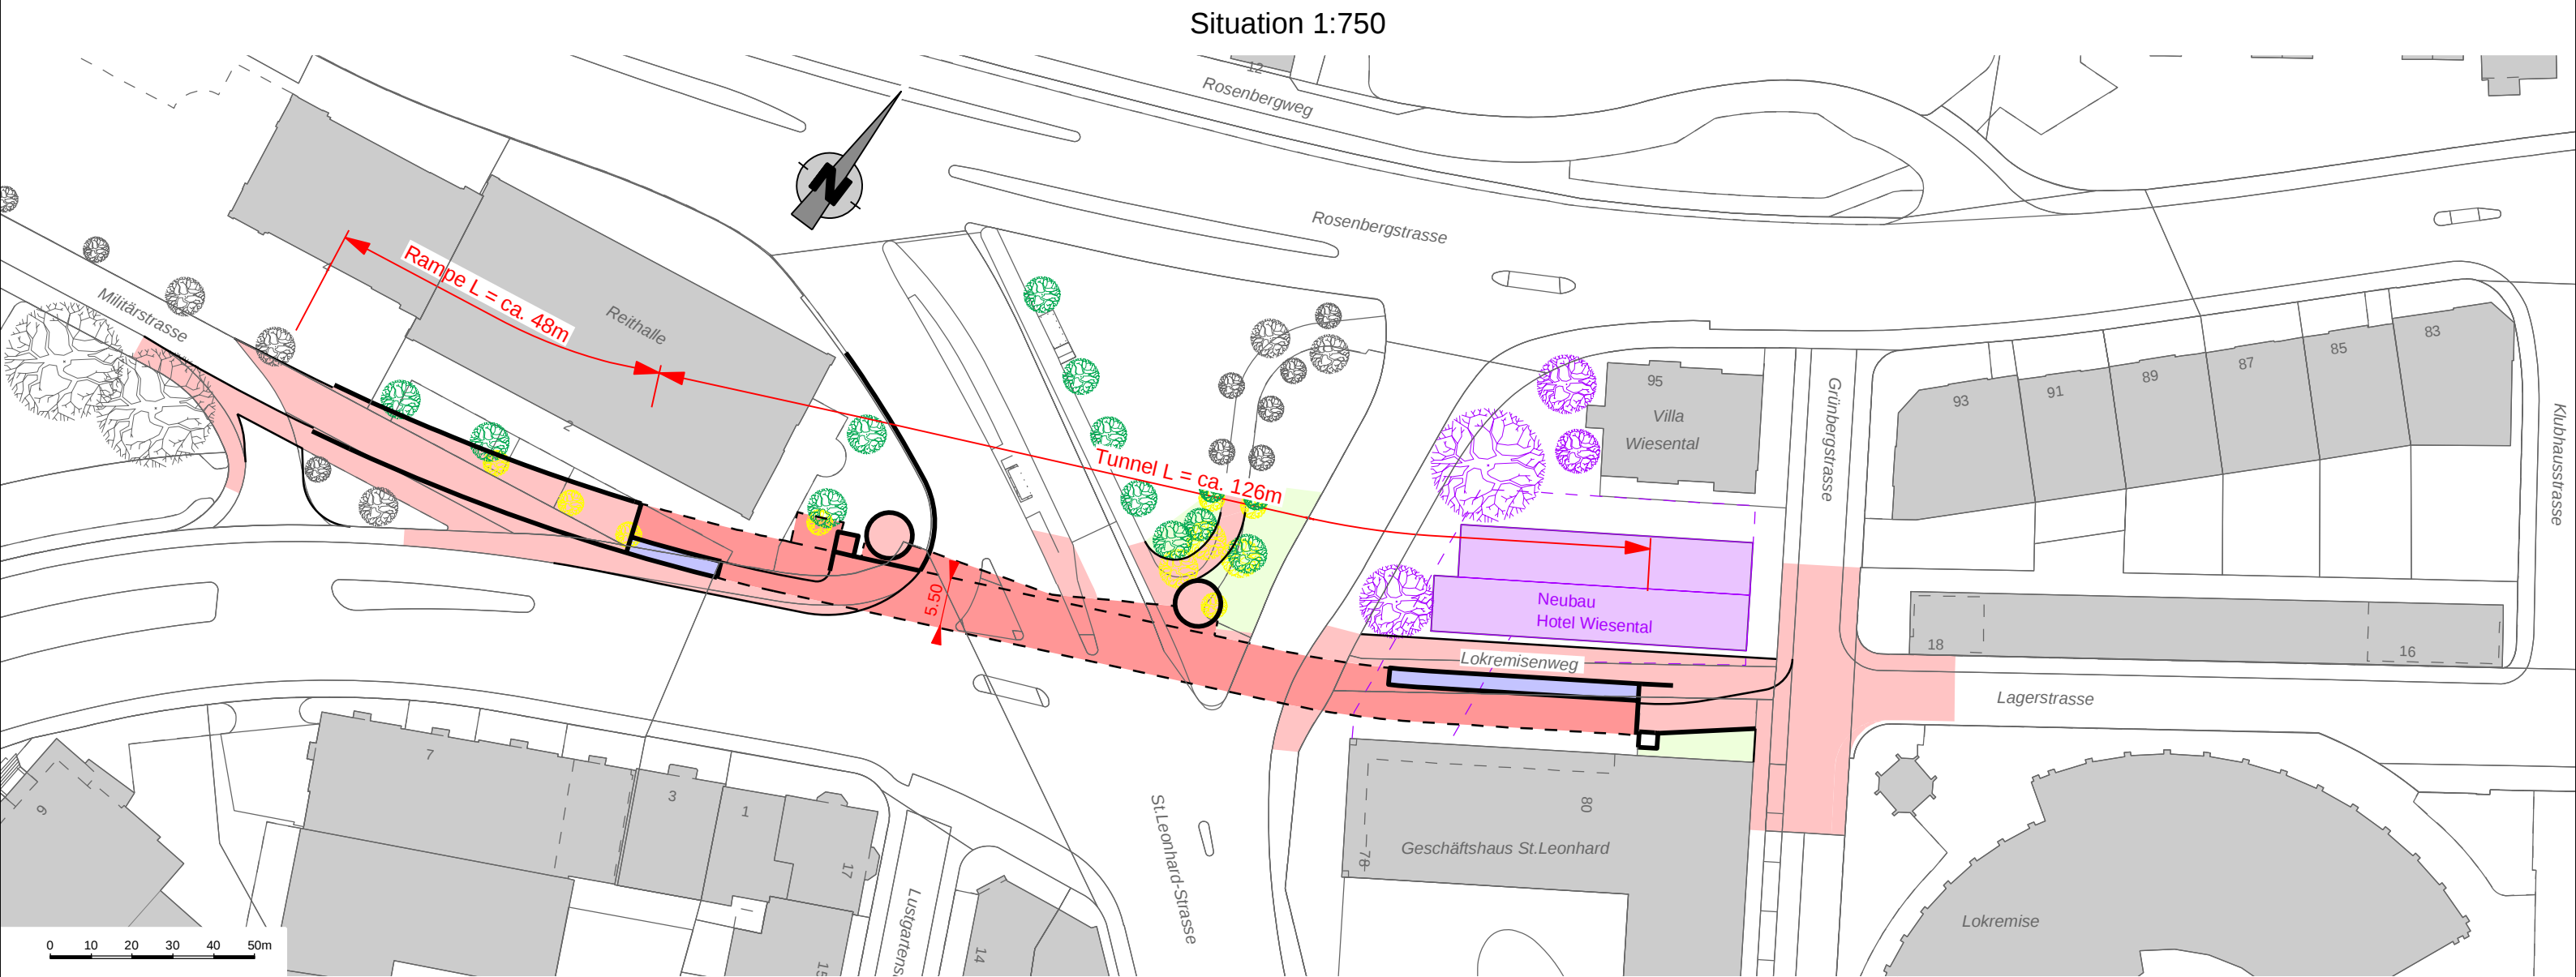

Längenprofil 1:750

Normalprofil 1:100

