


Neubau

# Passerelle Oberstockenweg

Übersichtsplan, technische Zeichnung



Ansicht Süd-Ost

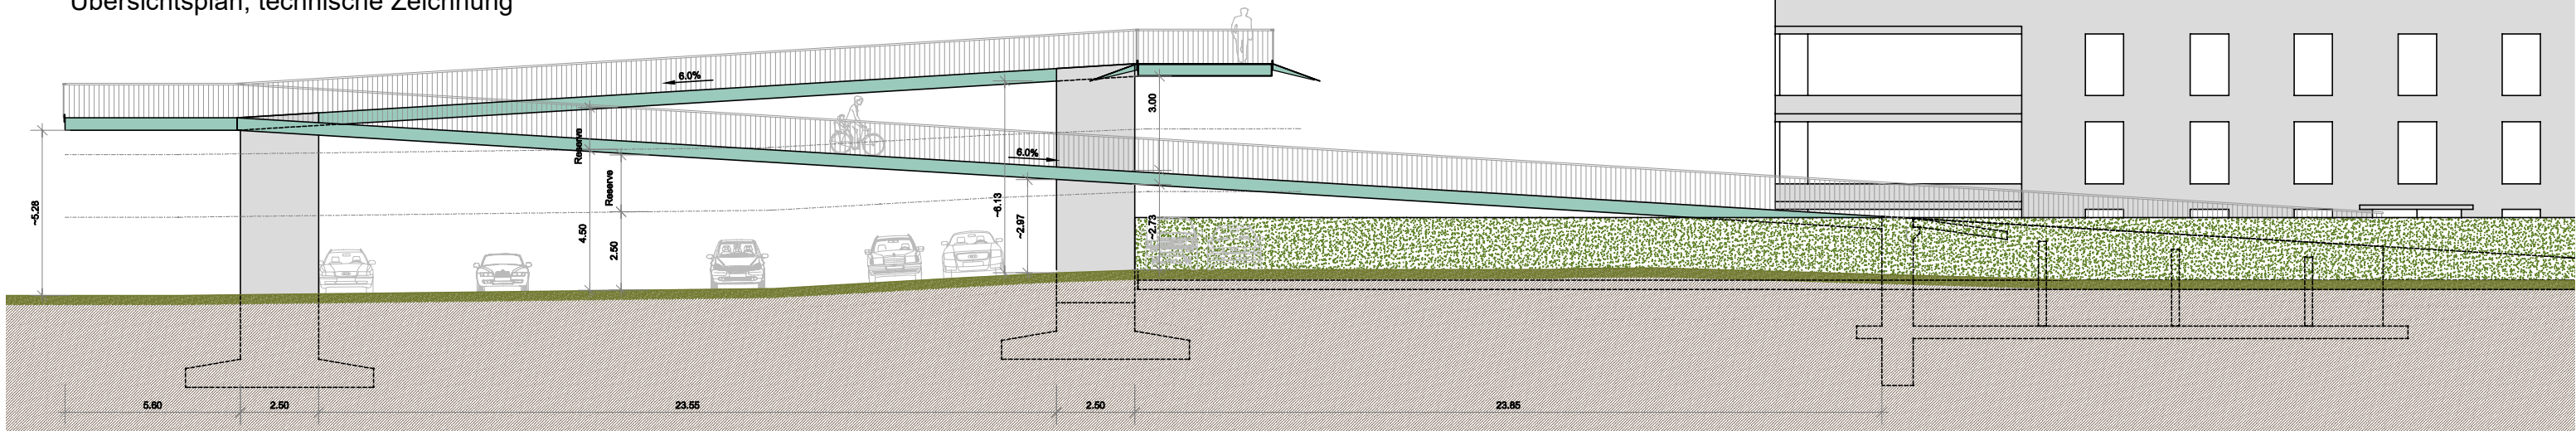

Ansicht Süd-West

