
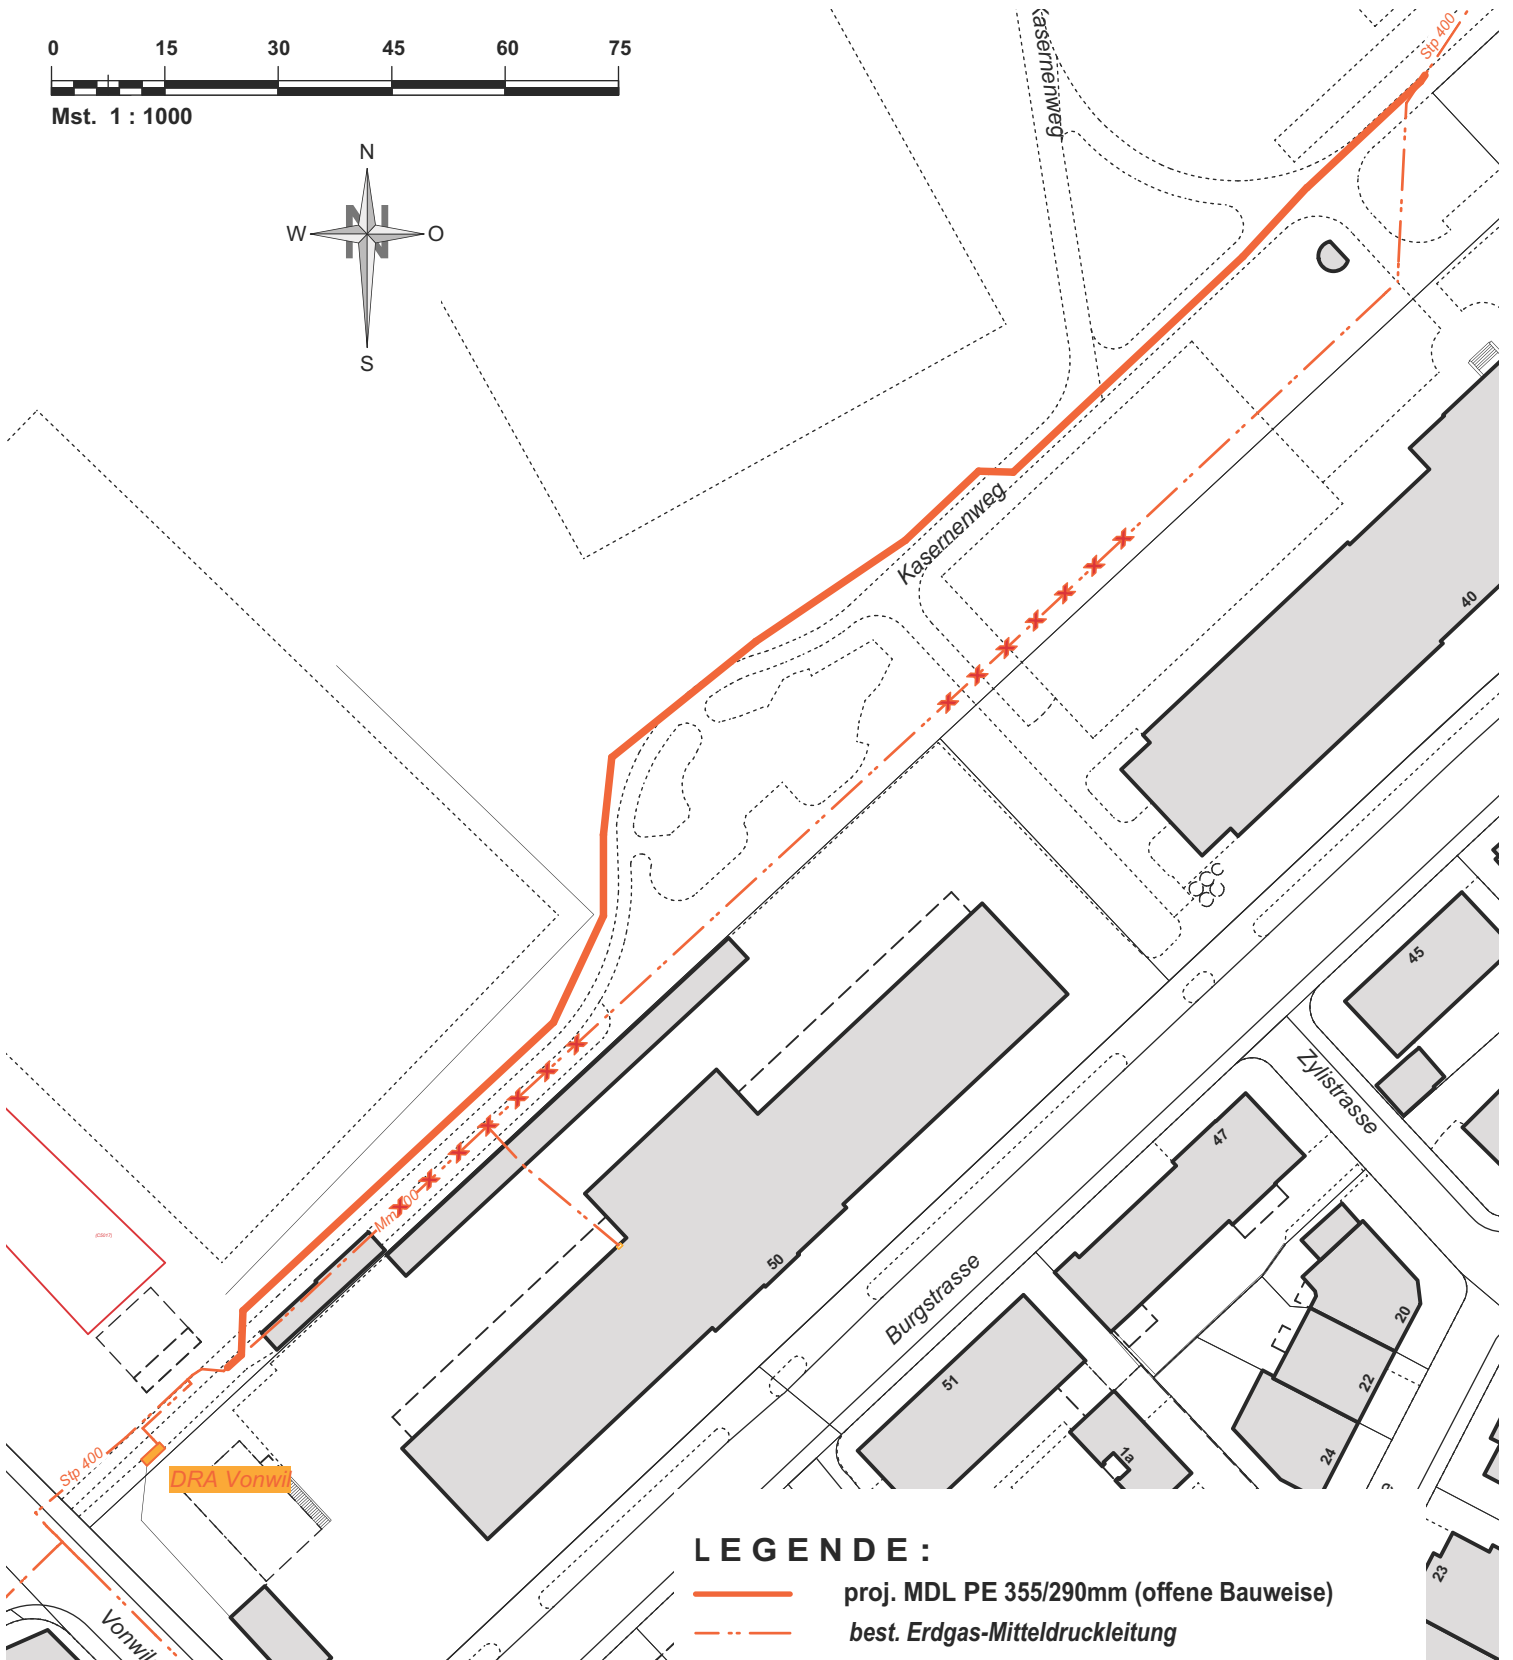


0 15 30 45 60 75

Mst. 1 : 1000

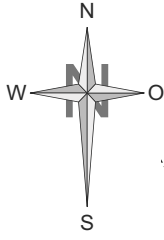

**LEGENDE :**

-  proj. MDL PE 355/290mm (offene Bauweise)
-  best. Erdgas-Mitteldruckleitung



St.Galler Stadtwerke  
Netz Gas und Wasser  
St. Leonhard-Strasse 15  
9001 St. Gallen  
Tel. 071 229 55 38

# KREUZBLEICHE I

Erneuerung der Erdgas-Mitteldruckleitung (MDL)

Gez.	Datum	Grösse	Masstab
gafri	Nov. 2018	A4	1:1'000

**Übersichtsplan**