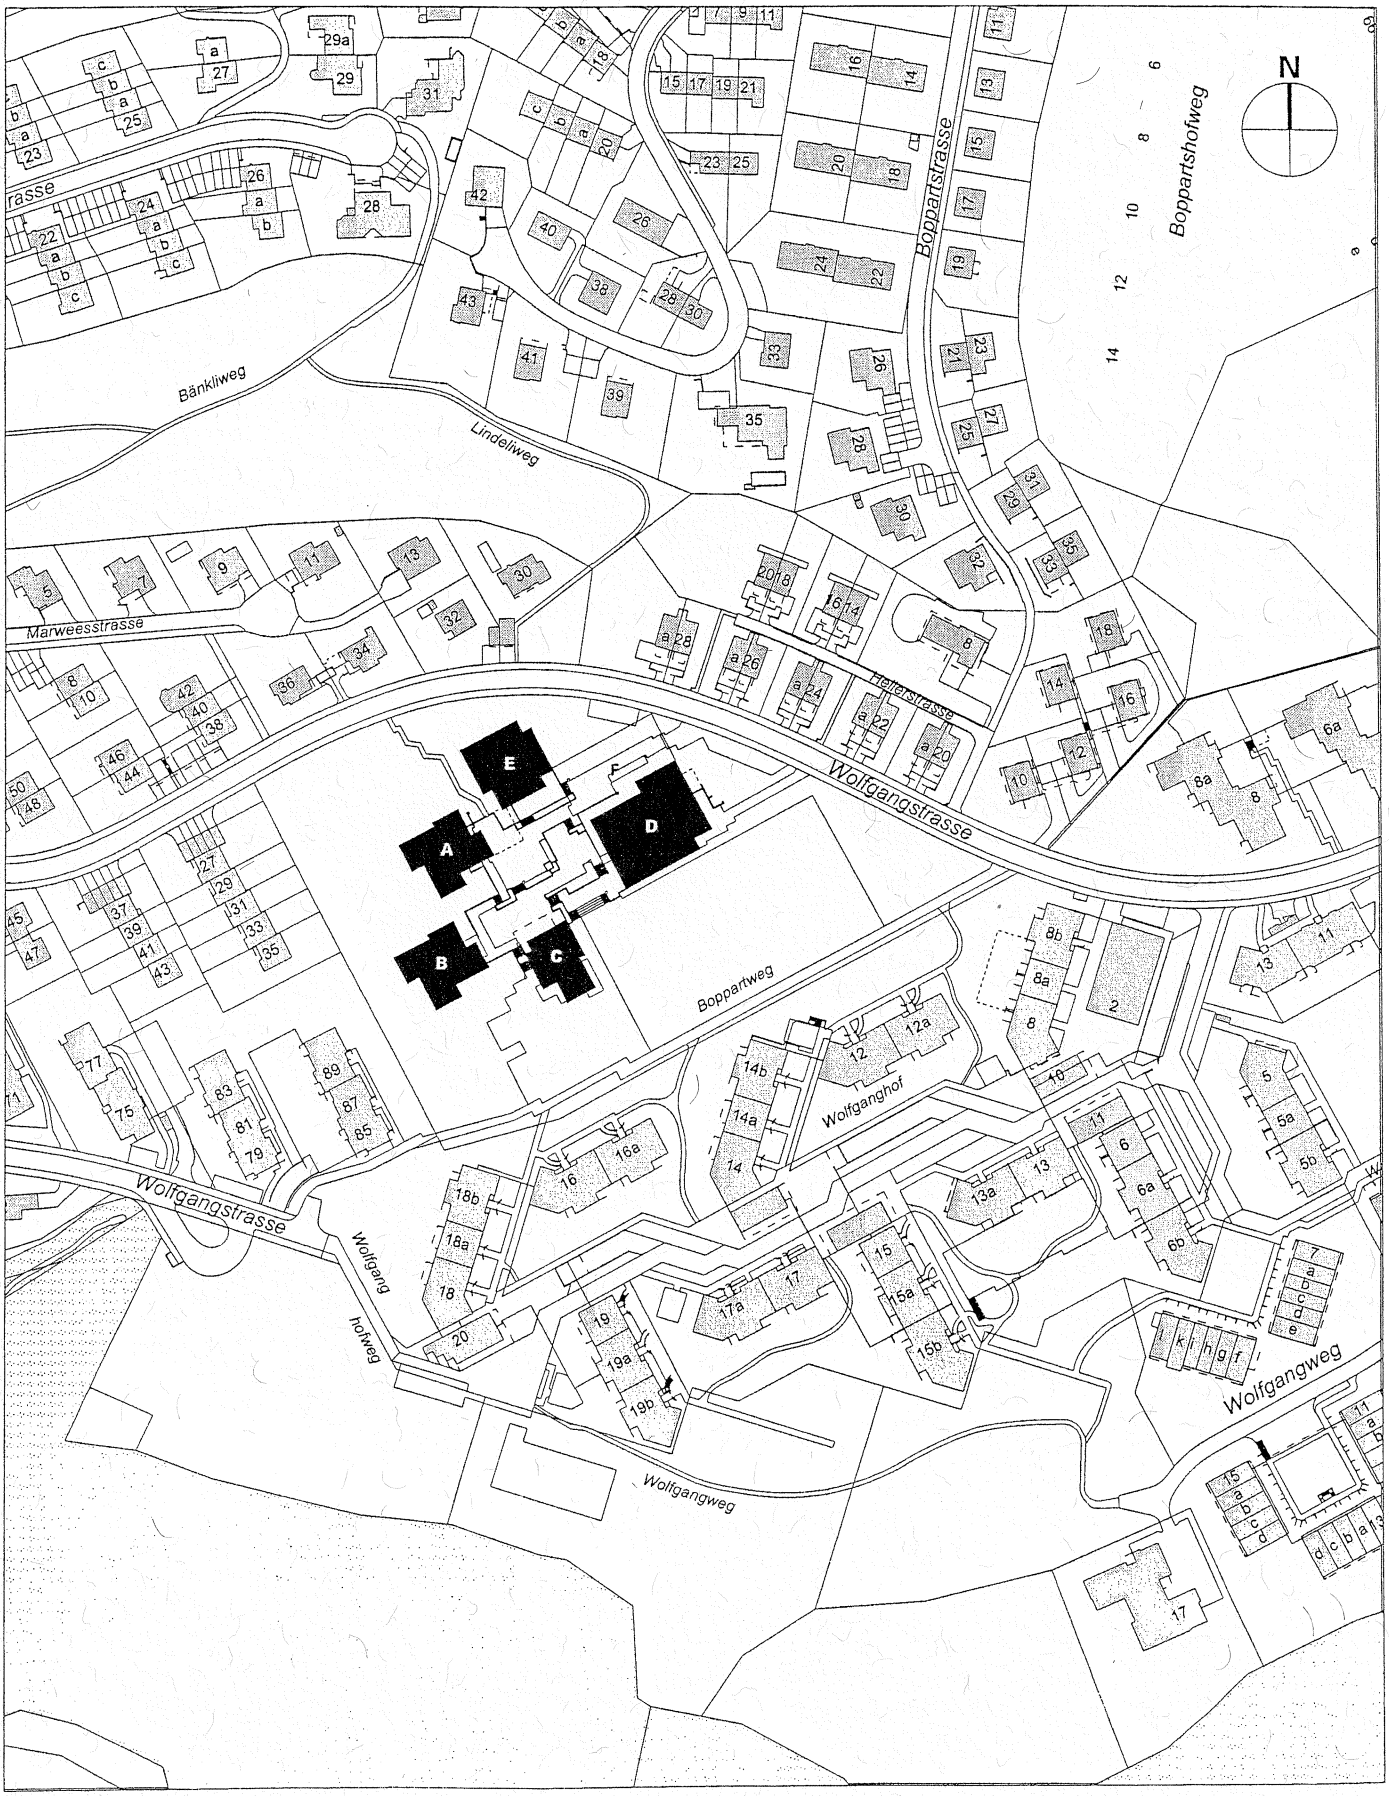Schulhaus Boppartshof, behindertengerechte Erschliessung und Sanierung der Aussenanlagen 1:2500