

Zonenplanänderung 1:2'000
Erweiterung Olma Messen St.Gallen

Verfahrensleitung Stadtrat

Am: Der Stadtpräsident:

Im Namen des Stadtrates
Der Stadtschreiber:

Öffentliche Auflage

Vom:
Bis:

Erlass Stadtparlament

Am: Die Präsidentin des Stadtparlaments:

Der Stadtschreiber:


Dem fakultativen Referendum unterstellt:

Vom:
Bis:

Genehmigung Baudepartement

Am: Mit Ermächtigung
Der Leiter des Amtes für Raumentwicklung und Geoinformation:


Ausschnitt rechtskräftiger Zonenplan

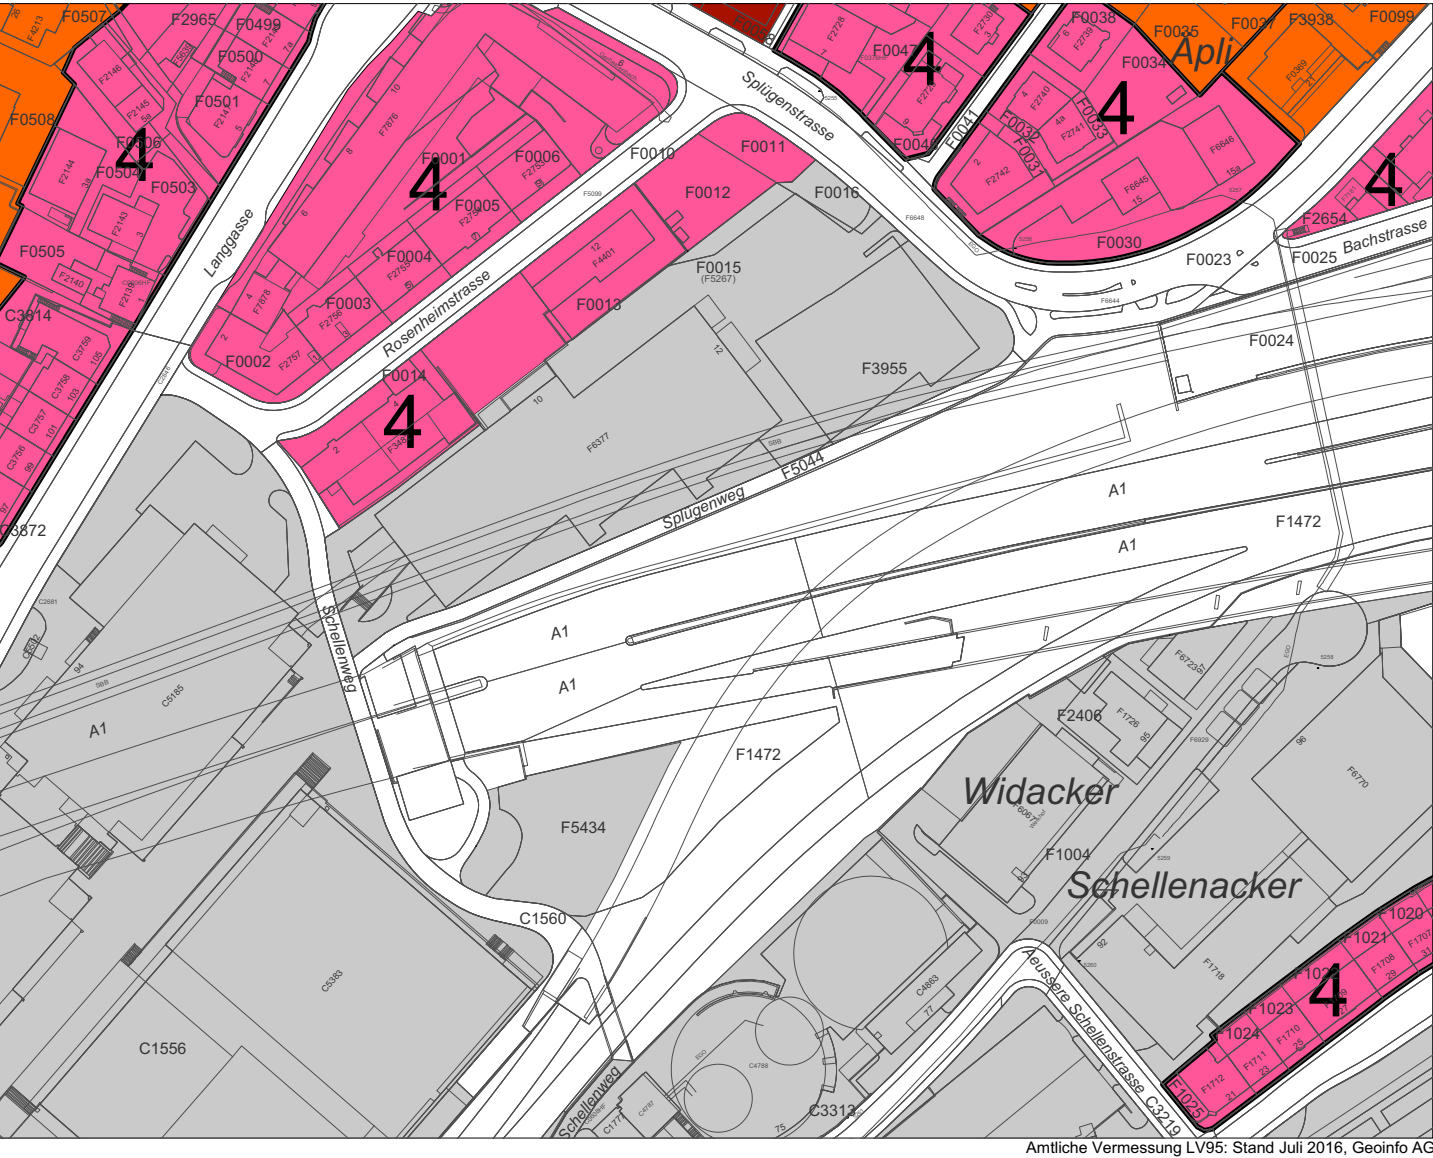

Festlegungen

Bauzonen					Lärmempfindlichkeitsstufe gemäss Art. 43 Abs. 1 LSV sowie Art. 32 EG-USG
<div></div>	W3	Wohnzone	3 Vollgeschosse	II	
<div></div>	W3a	Wohnzone	3 Vollgeschosse	II	
<div></div>	WG4	Wohn- und Gewerbezone	4 Vollgeschosse	III	
<div></div>	WG4a	Wohn- und Gewerbezone	4 Vollgeschosse	III	
<div></div>	K5	Kernzone	5 Vollgeschosse	III	
<div></div>	OE	Zone für öffentliche Bauten und Anlagen		II	
Nichtbauzone					
<div></div>	ÜG	Übriges Gemeindegebiet Strassen und Wege		III	

Zonenplanänderung

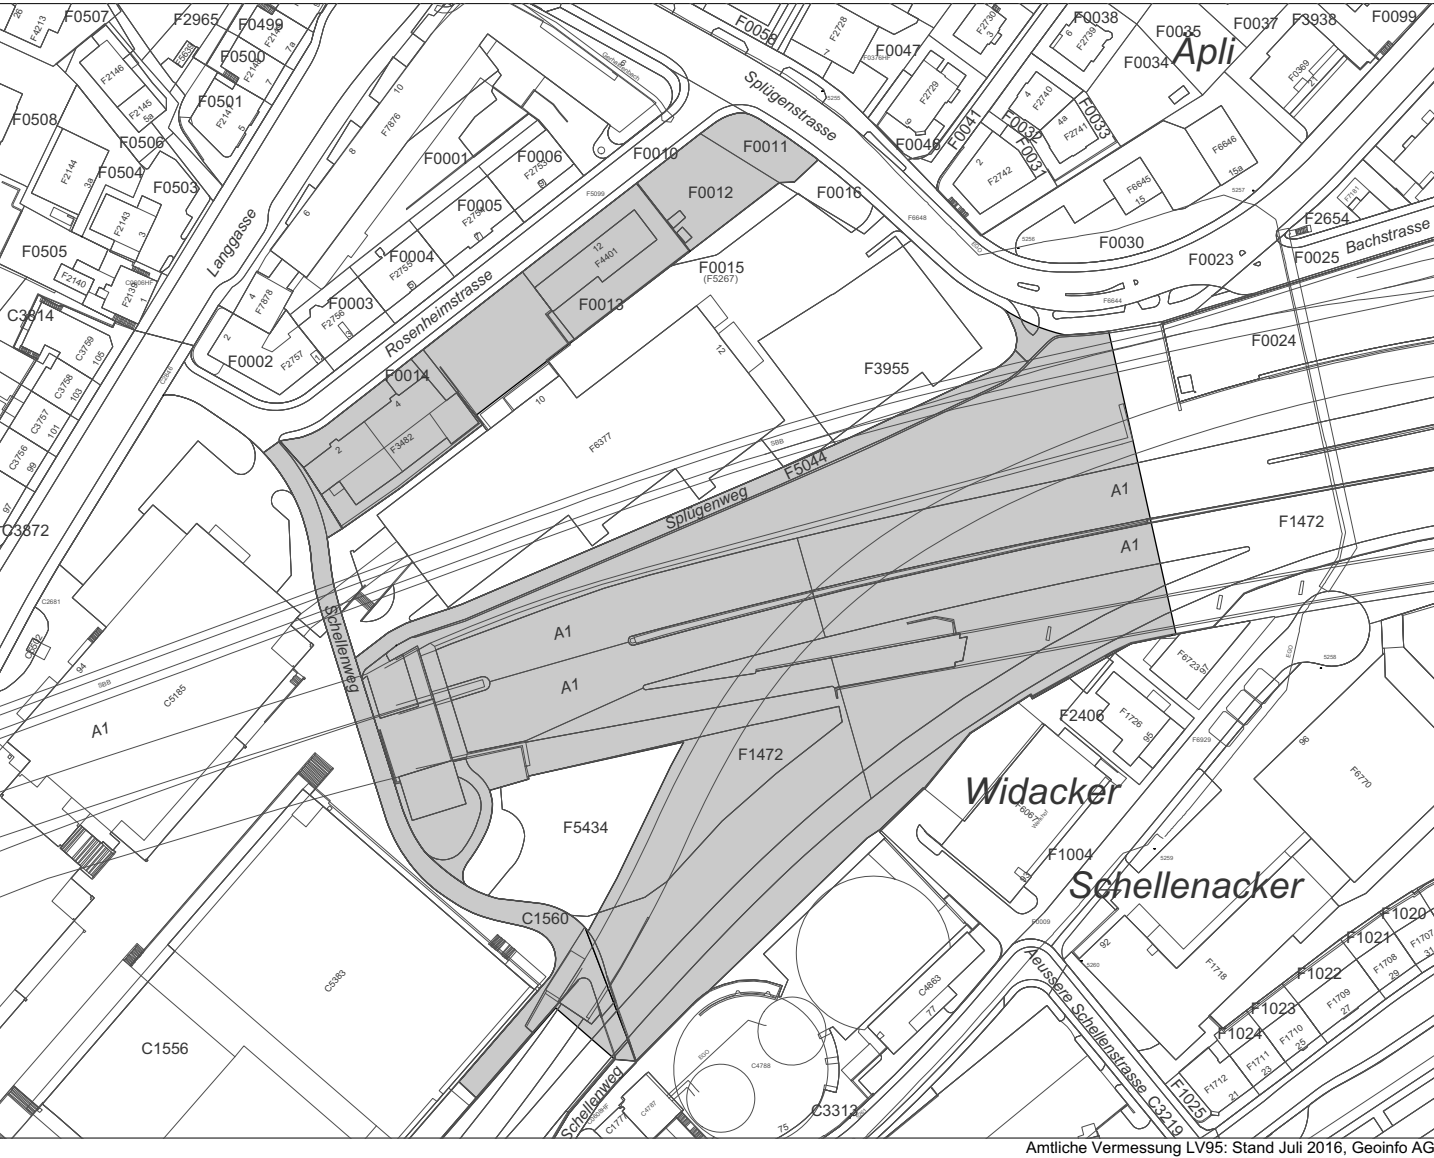

Festlegung

Bauzone				Lärmempfindlichkeitsstufe gemäss Art. 43 Abs. 1 LSV sowie Art. 32 EG-USG
<div></div>	OE	Zone für öffentliche Bauten und Anlagen		II