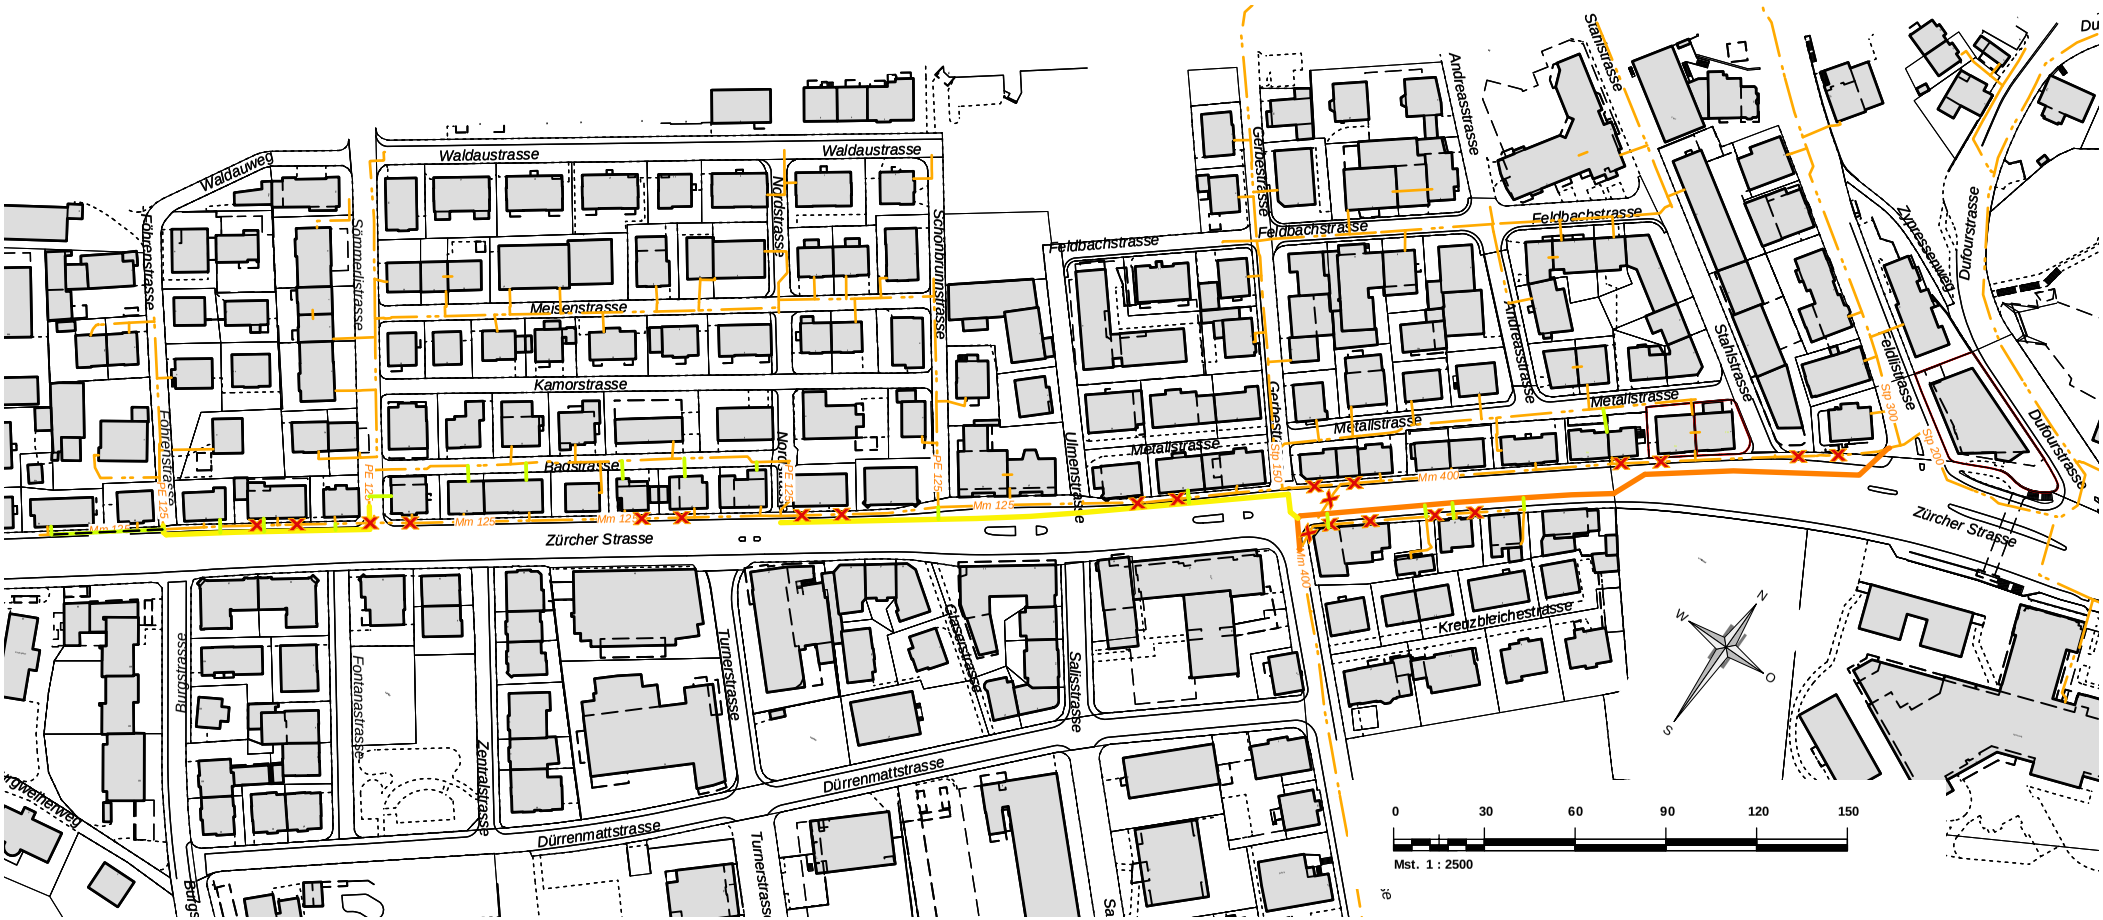

LEGENDE:

- proj. NDL PE 125/102mm (offene Bauweise)
- proj. NDL PE 355/290mm (offene Bauweise)
- proj. Hauszuleitungen PE 40 bis 90mm
- *best. Erdgas-Niederdruckleitung*

sgsw

St.Galler Stadtwerke
Netz Gas und Wasser
St. Leonhard-Strasse 15
9001 St. Gallen
Tel. 071 229 55 38

ZÜRCHER STRASSE

Erneuerung der Erdgas-Niederdruckleitung (NDL)

Gez.	Datum	Grösse	Massstab
gafri	Juli 2017	A4	1:2'500

Übersichtsplan