


# Zonenplanänderung Greithstrasse 17

(Parzelle Nr. F 1030)

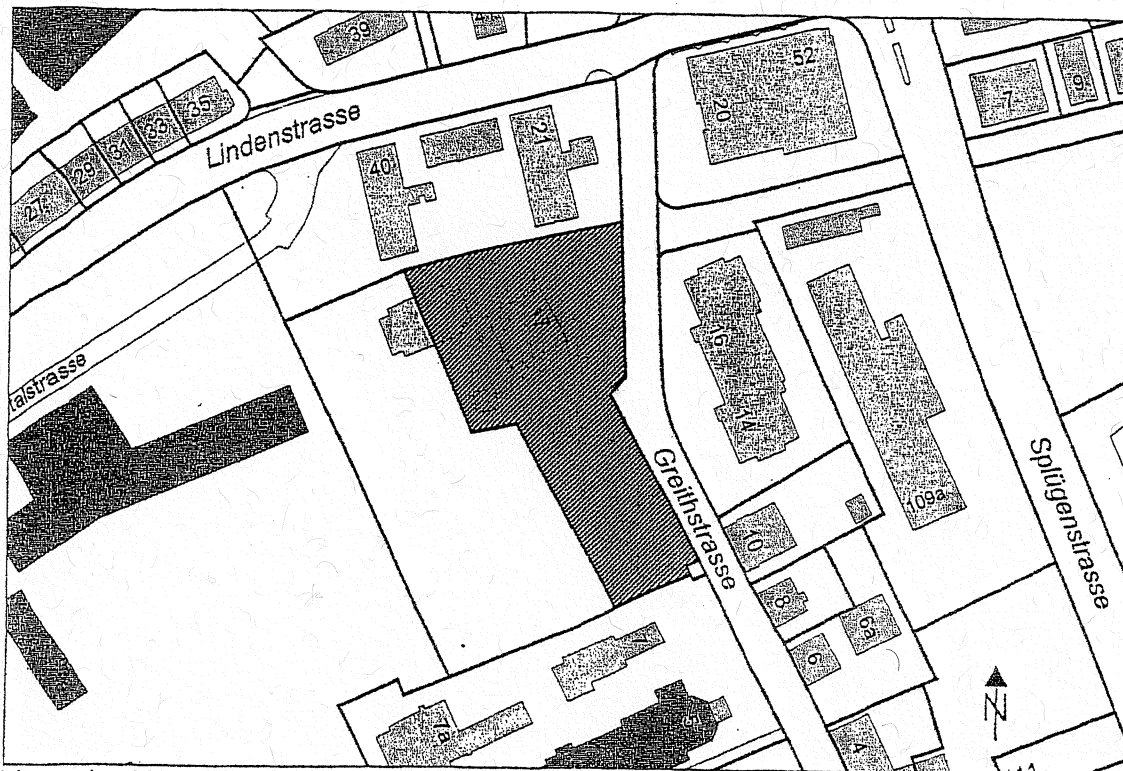

Massstab 1:2000

## Zonierung neu:



**Wohn-Gewerbezone, Bauklasse 3**  
**Empfindlichkeitsstufe III**

(gemäss eidgenössischer Lärmschutzverordnung Art. 43 Abs. 1 und  
Grossratsbeschluss über den Lärmschutz Art. 6 Abs. 1)