Neuplanung / M 1:500
Lageplan

Legende

- Neuplanung
- Abbruch
- Bestandsgebäude (keine Baulichen Maßnahmen)
- Neu LKW- Waagen
- Fahrwege / Einfahrt
- Fahrwege / Ausfahrt
- Zuwegung provisorische Gewerbemüllaufbereitung (1. Bauabschnitt)
- Bestand Rechenwaldstraße
- Neuplanung Rechenwaldstraße

Übersicht 1:5000

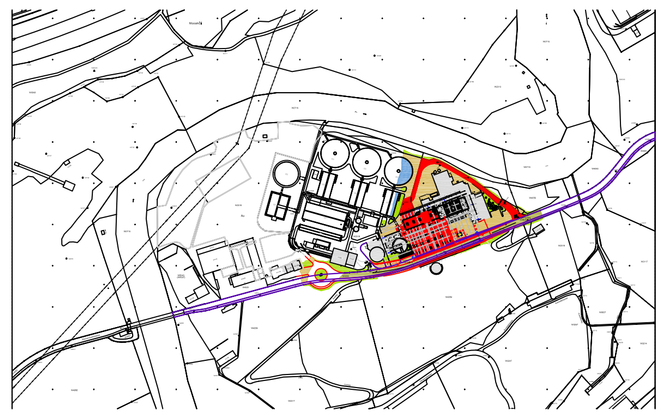

Projekt
Entwurfsplanung Logistische Infrastruktur
KHK St.Gallen

Auftraggeber
Entsorgung St.Gallen
Entsorgung St. Gallen
Kehrichtheizkraftwerk (KHK)
Rechenwaldstrasse 30
CH - 9014 St. Gallen
Tel: +41 071 274 31 31

Gesamtplaner:
wandschneider + gutjahr ingenieurgesellschaft mbh
Burchardstraße 17
20095 Hamburg
Tel.: (040) 70 70 80 -900
Fax: (040) 70 70 80 -903

Fachplaner:
fbi Fiedler Beck Ingenieure
Burchardstraße 17
20095 Hamburg
Tel.: (040) 688 60 79- 0
Fax: (040) 688 60 79- 97

Planinhalt:
Neuplanung
Lageplan (Variante Verlegung Rechenwaldstr.)

Maßstab: 1:500
Format: A1

gezeichnet: KI | Datum: 04.06.2010 | geprüft: AF | Datum: 04.06.2010

Zeichnungs-Nr. / Projekt: 0902_E_LPL_Va
Stand: 24.01.11

Weitergabe und Vervielfältigung dieser Unterlage, Verwertung und Mitteilung ihres Inhaltes sind nicht gestattet, es sei denn diese ist schriftlich zugestanden.