







1 : 2'000

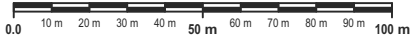

LEGENDE :

-  Ersatz/Neubau Oberflur-Hydrant DN 125
-  proj. WVL PE 160/131mm (offene Bauweise)
-  proj. Anschlussleitungen PE 40 bis 90mm
-  best. Wasserleitungen mit Oberflur- & Unterflurhydrant.

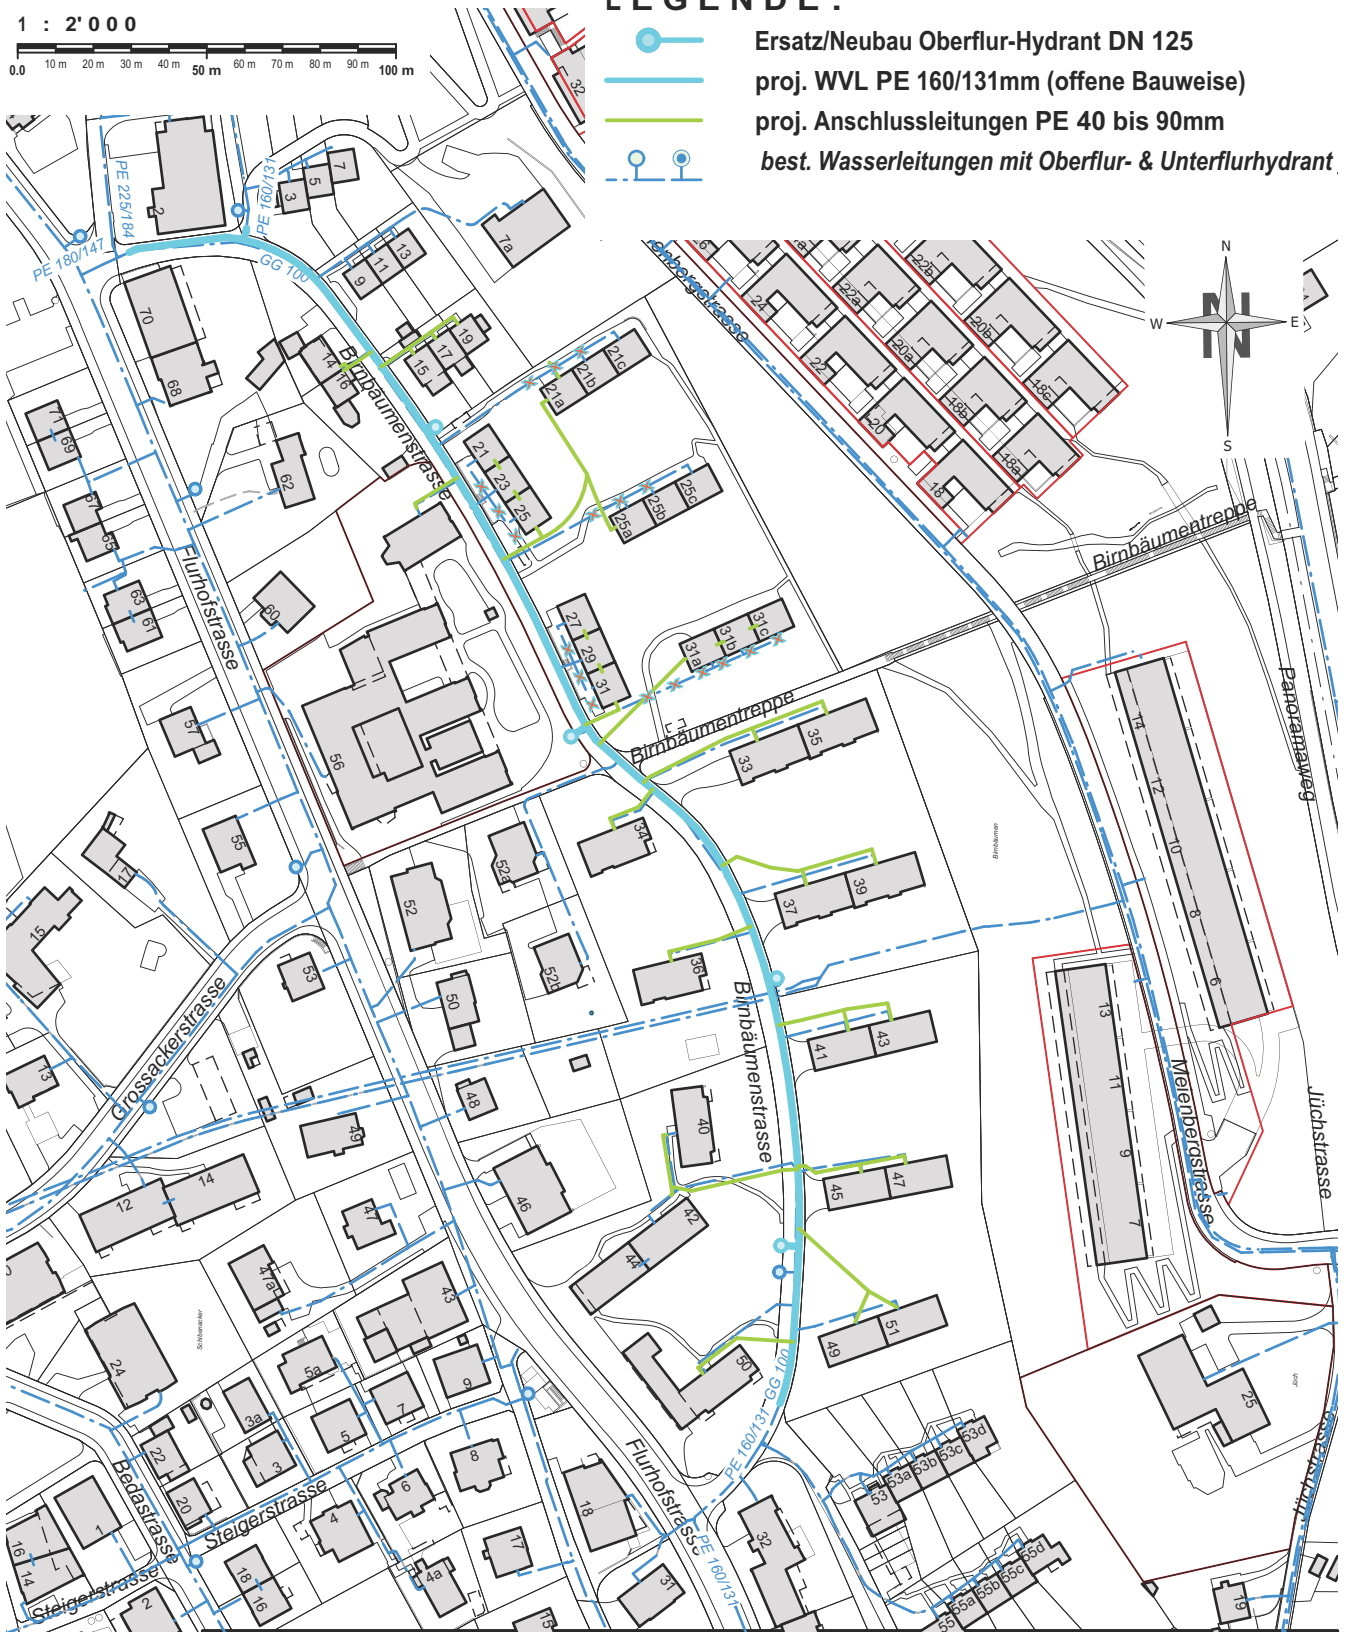

St.Galler Stadtwerke
 Netz Gas und Wasser
 St. Leonhard-Strasse 15
 9001 St. Gallen
 Tel. 071 229 55 38

BIRNBÄUMENSTRASSE

Erneuerung der Wasserleitungen

Gez.	Datum	Grösse	Masstab
urbuh	Jan. 2019	A4	1:2'000

Übersichtsplan