

Zonenplanänderung Letzistrasse (Parzellen W2435 (Teilfläche), W5187, W5190)

Zonenplanänderung

Massstab 1:2000



Festlegungen

- Industriezone IZ-22
- übriges Gemeindegebiet


Hinweis

- Zonenplanänderung



Ausschnitt rechtskräftiger Zonenplan (als Erläuterung)

Massstab 1:2000

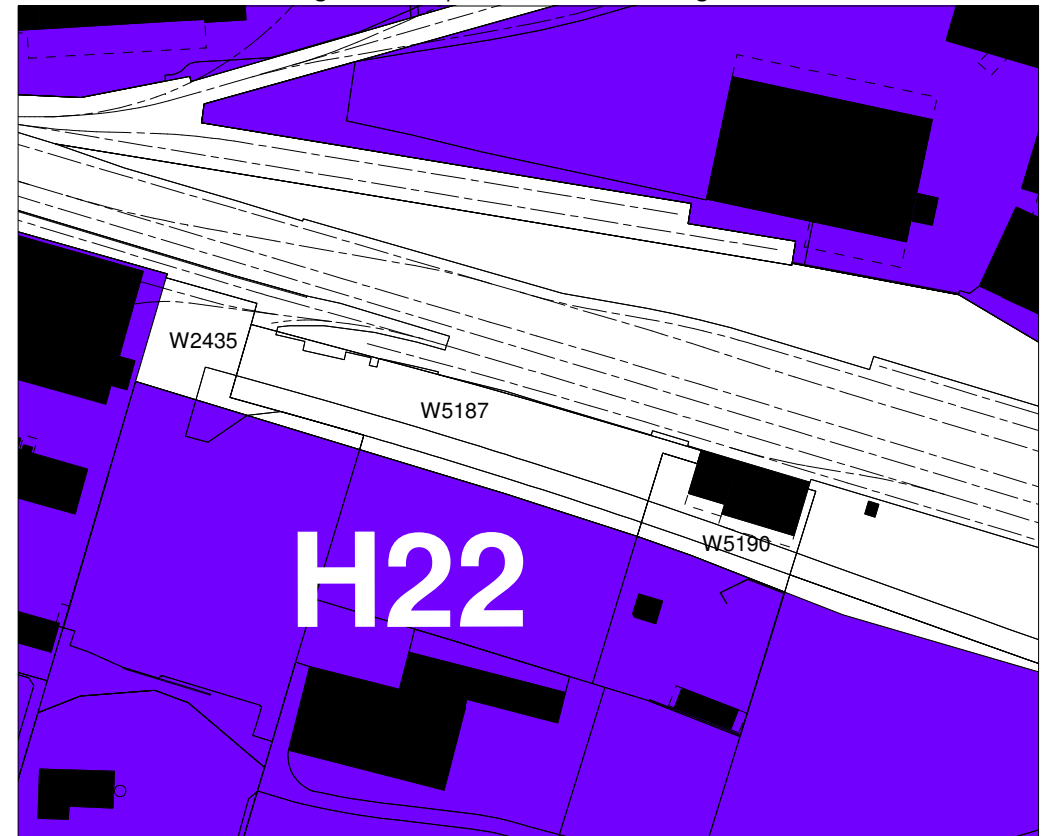

Festlegungen

- Industriezone IZ-22
- übriges Gemeindegebiet

