

# Baustelleninfo

|                    |  |
|--------------------|--|
| <b>Bauarbeiten</b> | <b>Bauarbeiten für Fernwärme sowie Wasserleitungen</b> |
| Bauabschnitte      | Schwalben-, Konkordia- und Florastrasse                |
| Beginn             | Montag, 6. April 2026                                  |
| Ende               | Freitag, 28. Mai 2027                                  |

## Gesamtkoordination

---

St.Galler Stadtwerke Wasser, Gas und Wärme

Jesse van der Sar, Projekt-/Bauleiter, 071 224 52 46

Tsega Khangsar, Verkauf, 071 224 59 47

## Massnahmen

---

- Erneuerung der Wasserverteilung.
- Ausbau des Fernwärmenetzes.
- Die Arbeiten erfolgen in mehreren Etappen.
- Erstellung diverser Hausanschlussleitungen für Fernwärme und Wasseranschlussleitungen.

## Kontakt

---

St.Galler Stadtwerke  
Bauleiter  
Jesse van der Sar  
071 224 52 46

Hüppi AG  
Bauführer  
Roman Läser  
071 278 95 00

## Verkehrsführung

---

- Treppen und Gehwege können vorübergehend gesperrt werden.
- Die Verkehrsführung wird auf den Bauablauf abgestimmt.
- Öffentliche Parkplätze werden temporär aufgehoben.
- Der Zugang zu den Liegenschaften wird ermöglicht.

## Kontakt

---

Stadtpolizei  
Philipp Gross  
071 224 42 75

Bautätigkeiten sind immer mit Unwägbarkeiten verbunden. Unvorhersehbare Faktoren wie das Wetter oder geologische Verhältnisse können dazu führen, dass der Baufortschritt von der Planung abweicht. Die St.Galler Stadtwerke bitten Sie um Verständnis für die zu erwartenden Beeinträchtigungen.


Weitere Informationen zu Bautätigkeiten in der Stadt St.Gallen:

[www.baustellen.stadt.sg.ch](http://www.baustellen.stadt.sg.ch).



baustellen.stadt.sg.ch

Baustelleninfo geht an: Anwohnende der Schwalbenstrasse 2-10, Konkordiastrasse 13-36, Florastrasse 2-19, Rorschacher Strasse 48-58, Singenbergstrasse 6-26

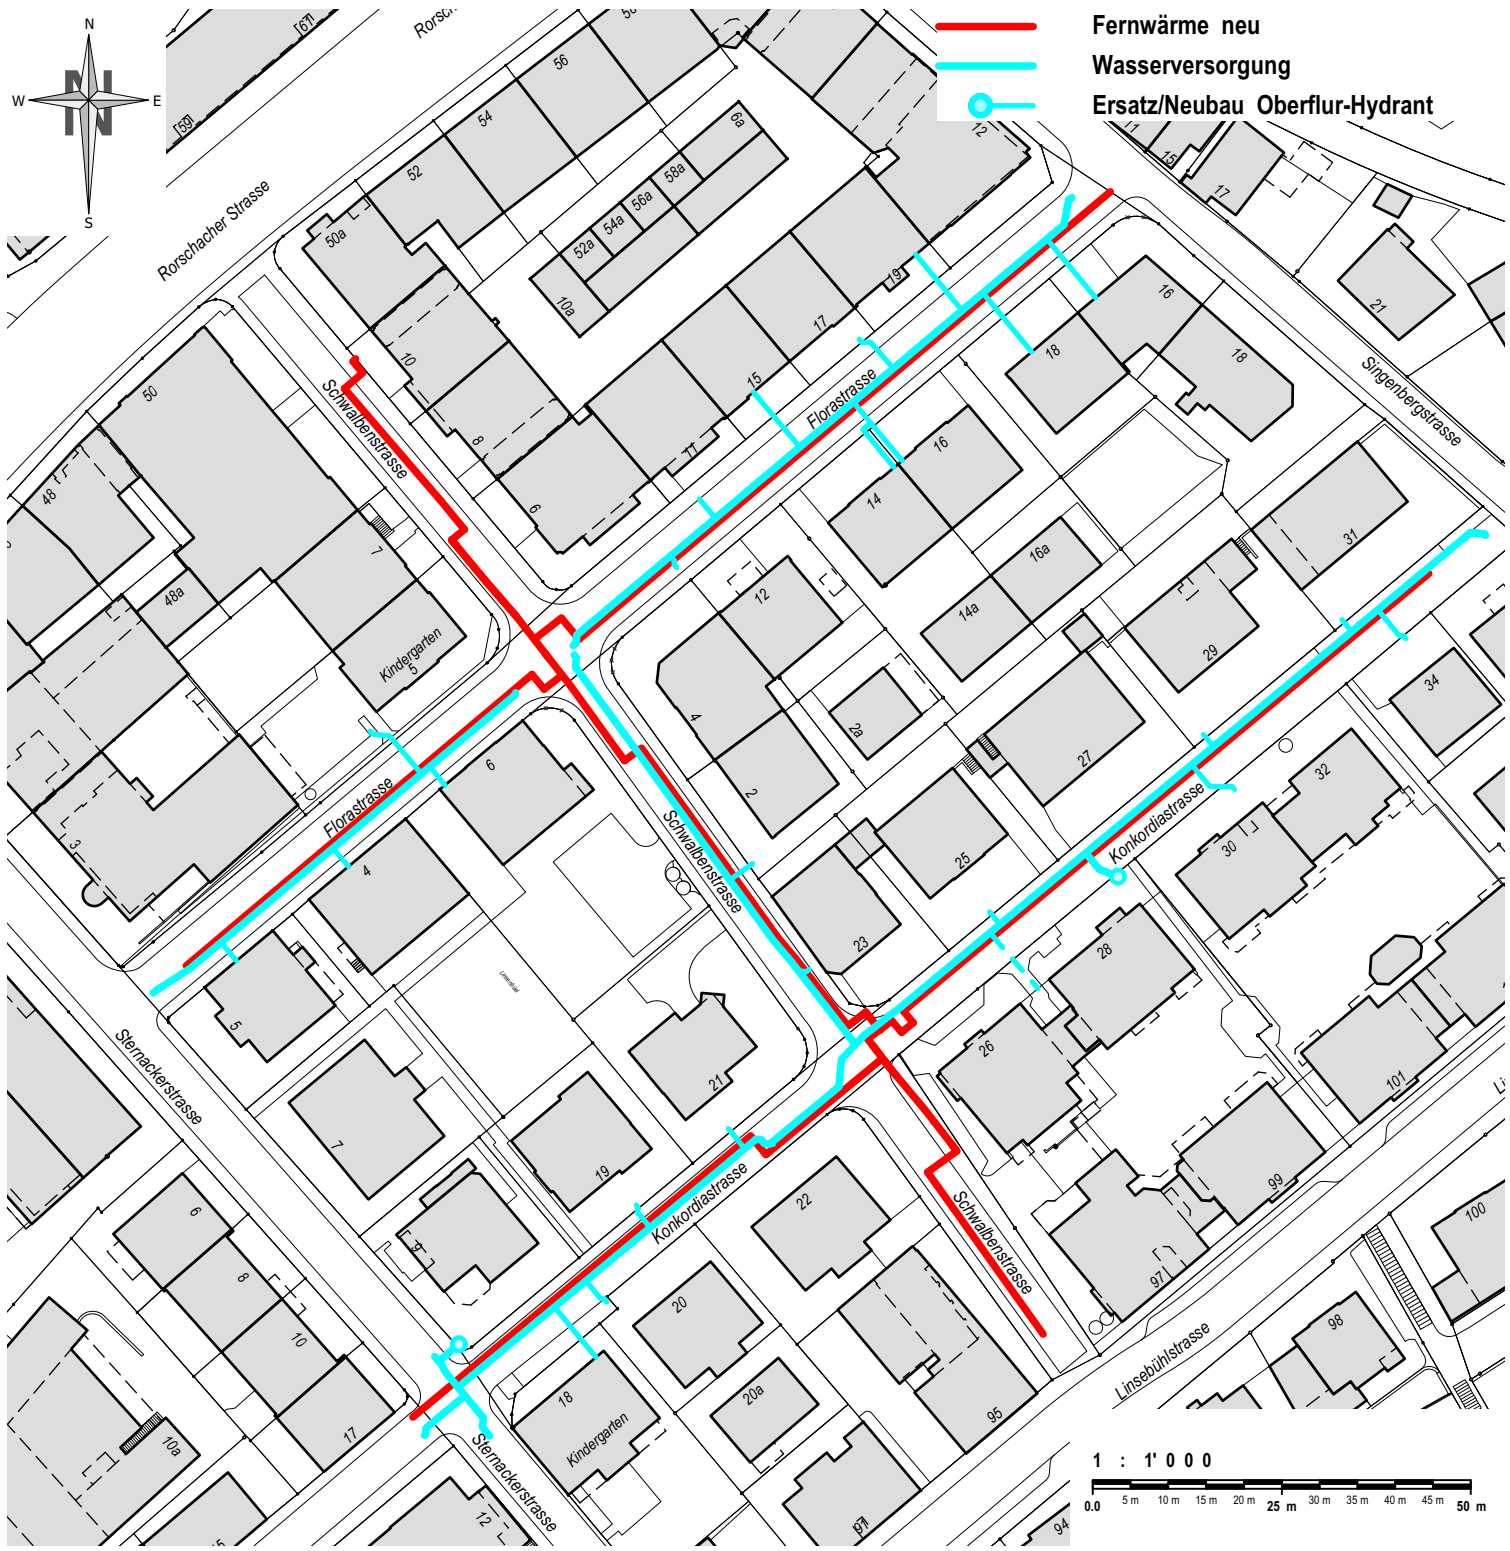

St.Galler Stadtwerke  
 Wasser, Gas und Wärme  
 Planung und Bau

**SCHWALBEN-, KONKORDIA- UND FLORASTRASSE**  
 Neubau Fernwärme und Erneuerung der Wasserleitungen

| Gez.  | Datum     | Grösse | Masstab |
|-------|-----------|--------|---------|
| segue | Feb. 2026 | A4     | 1:1'000 |

**Übersichtsplan**