


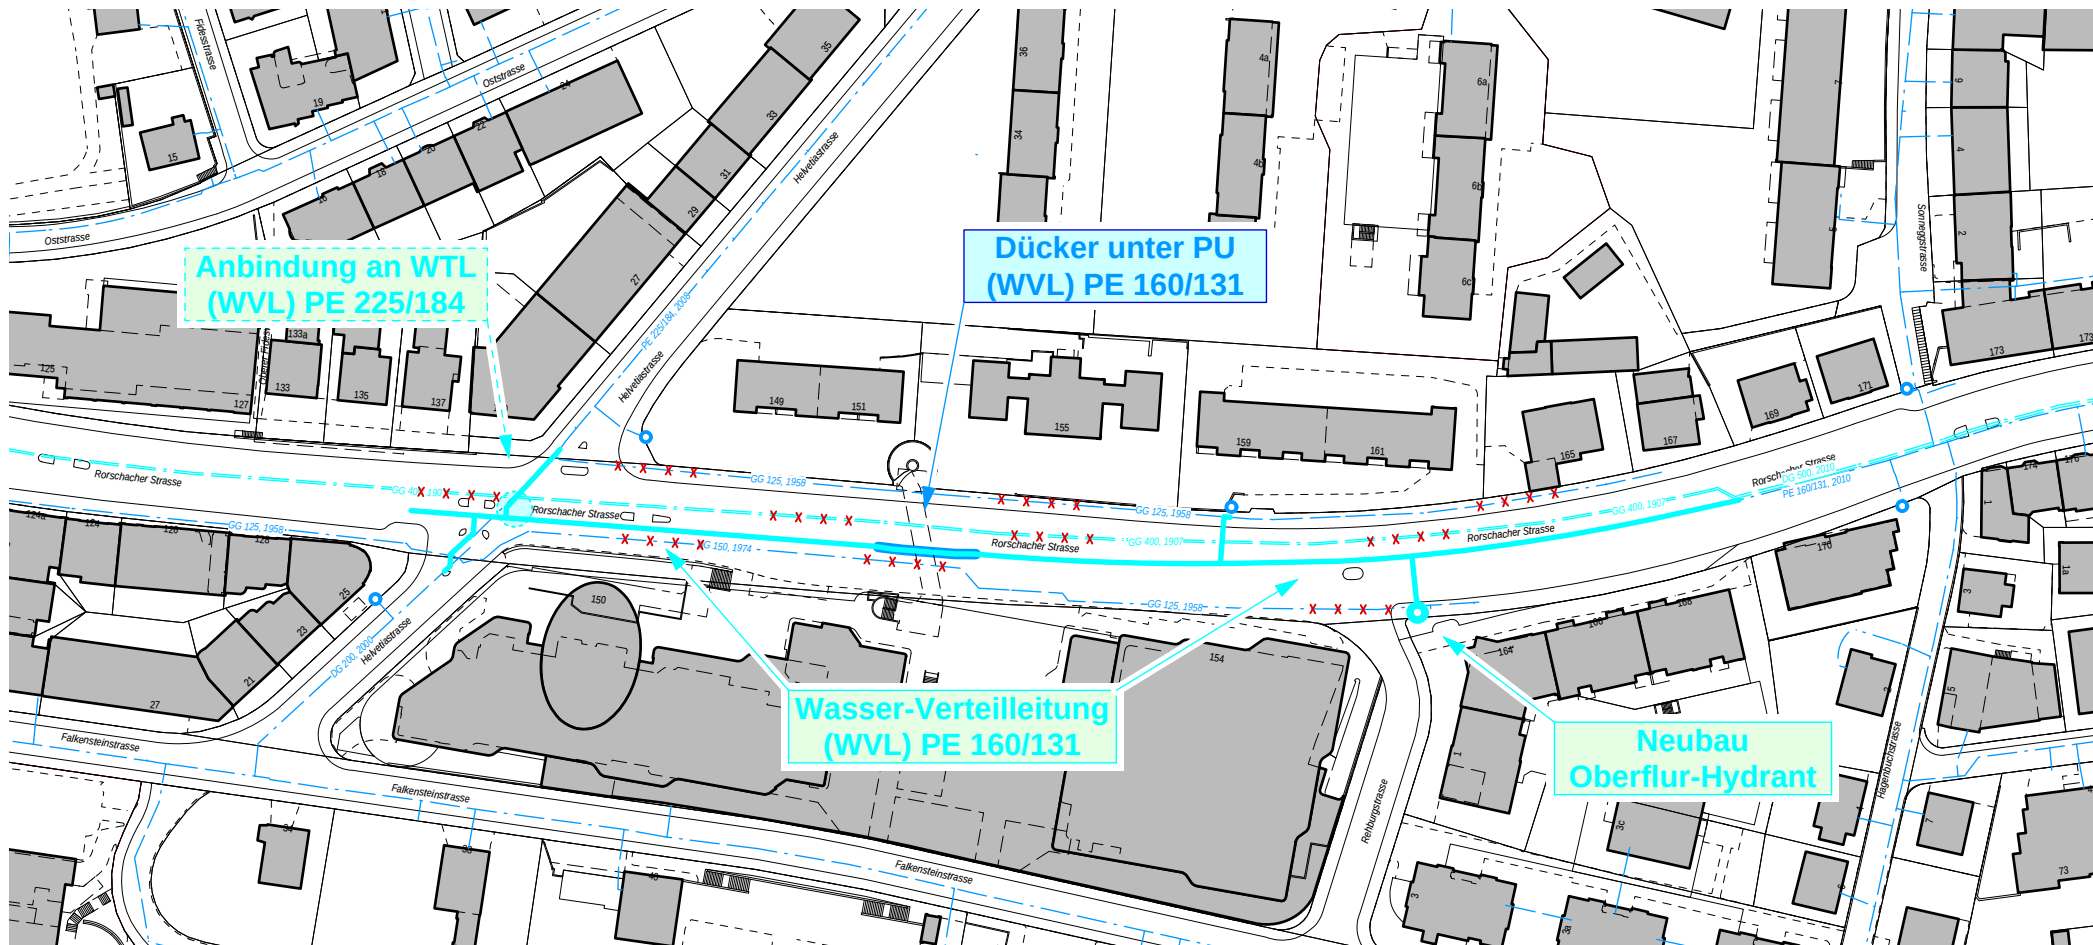

Netz Gas und Wasser
Projektierung Rohrnetz

| s | g | s | w |
Sankt Galler Stadtwerke

RORSCHACHER STRASSE, 3. TEIL

Erneuerung der Wasser-Verteilleitung (WVL)

Gez.	Datum	Grösse	Massstab	Übersichtsplan
micar	April 2012	A4	1:1500	

1 : 1'500

