



Erol Doguoglu
Stadtbaumeister

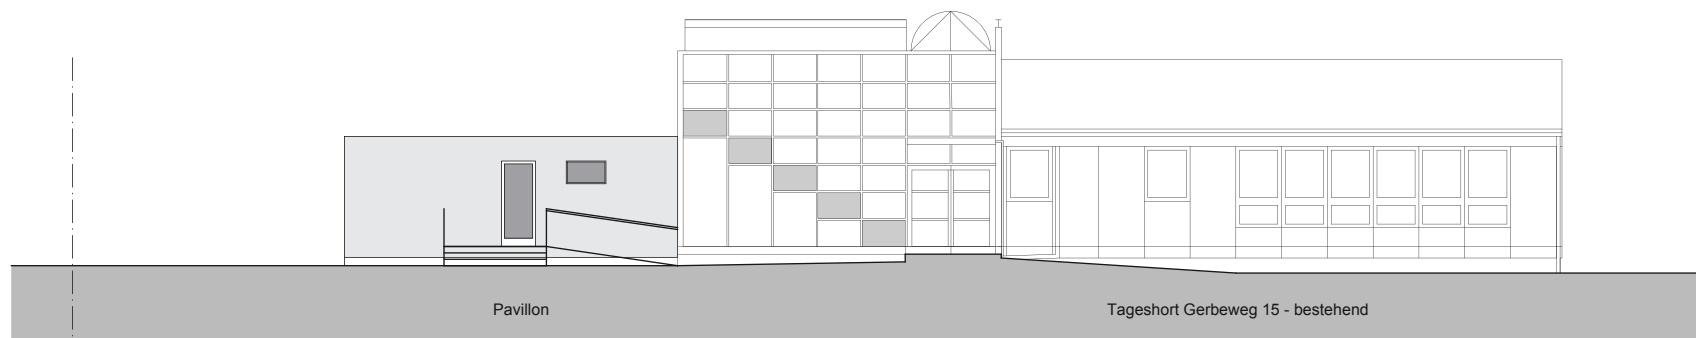


SÜDFASSADE




NORDFASSADE

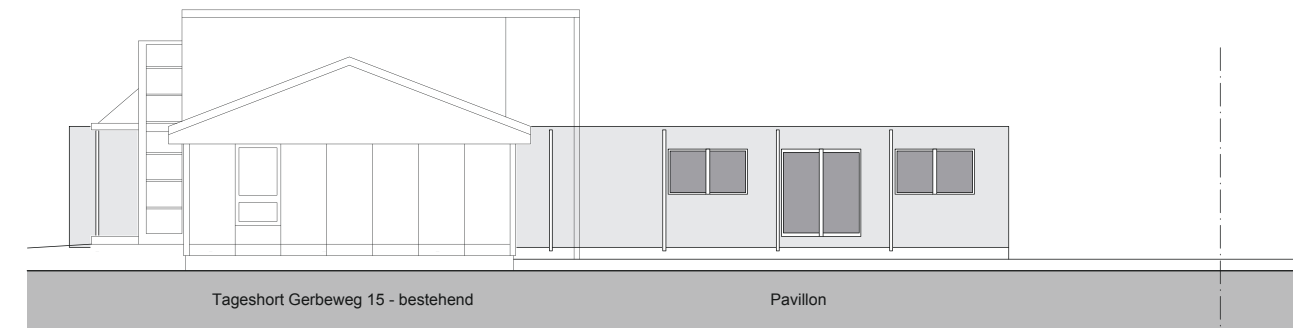

WESTFASSADE

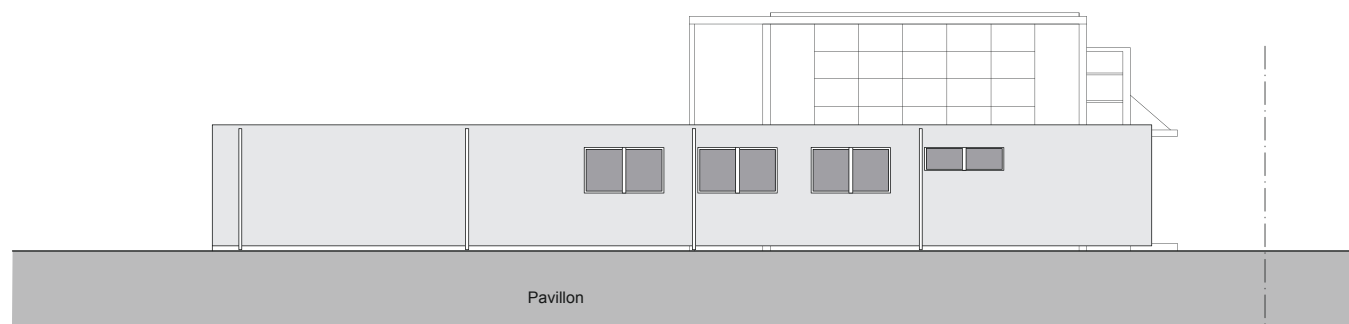

OSTFASSADE

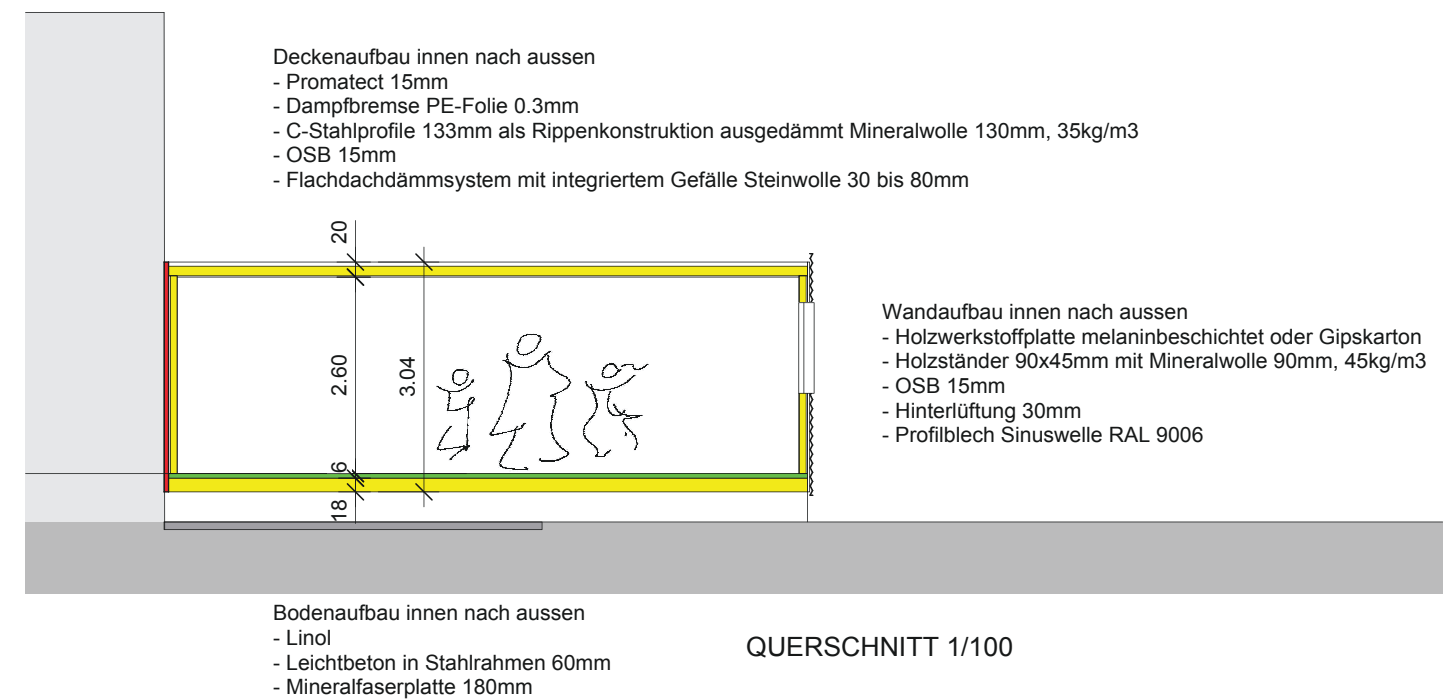

QUERSCHNITT 1/100