


Instandstellung

Hechtackerstrasse

Haggenstrasse bis Bernhardswiesstrasse

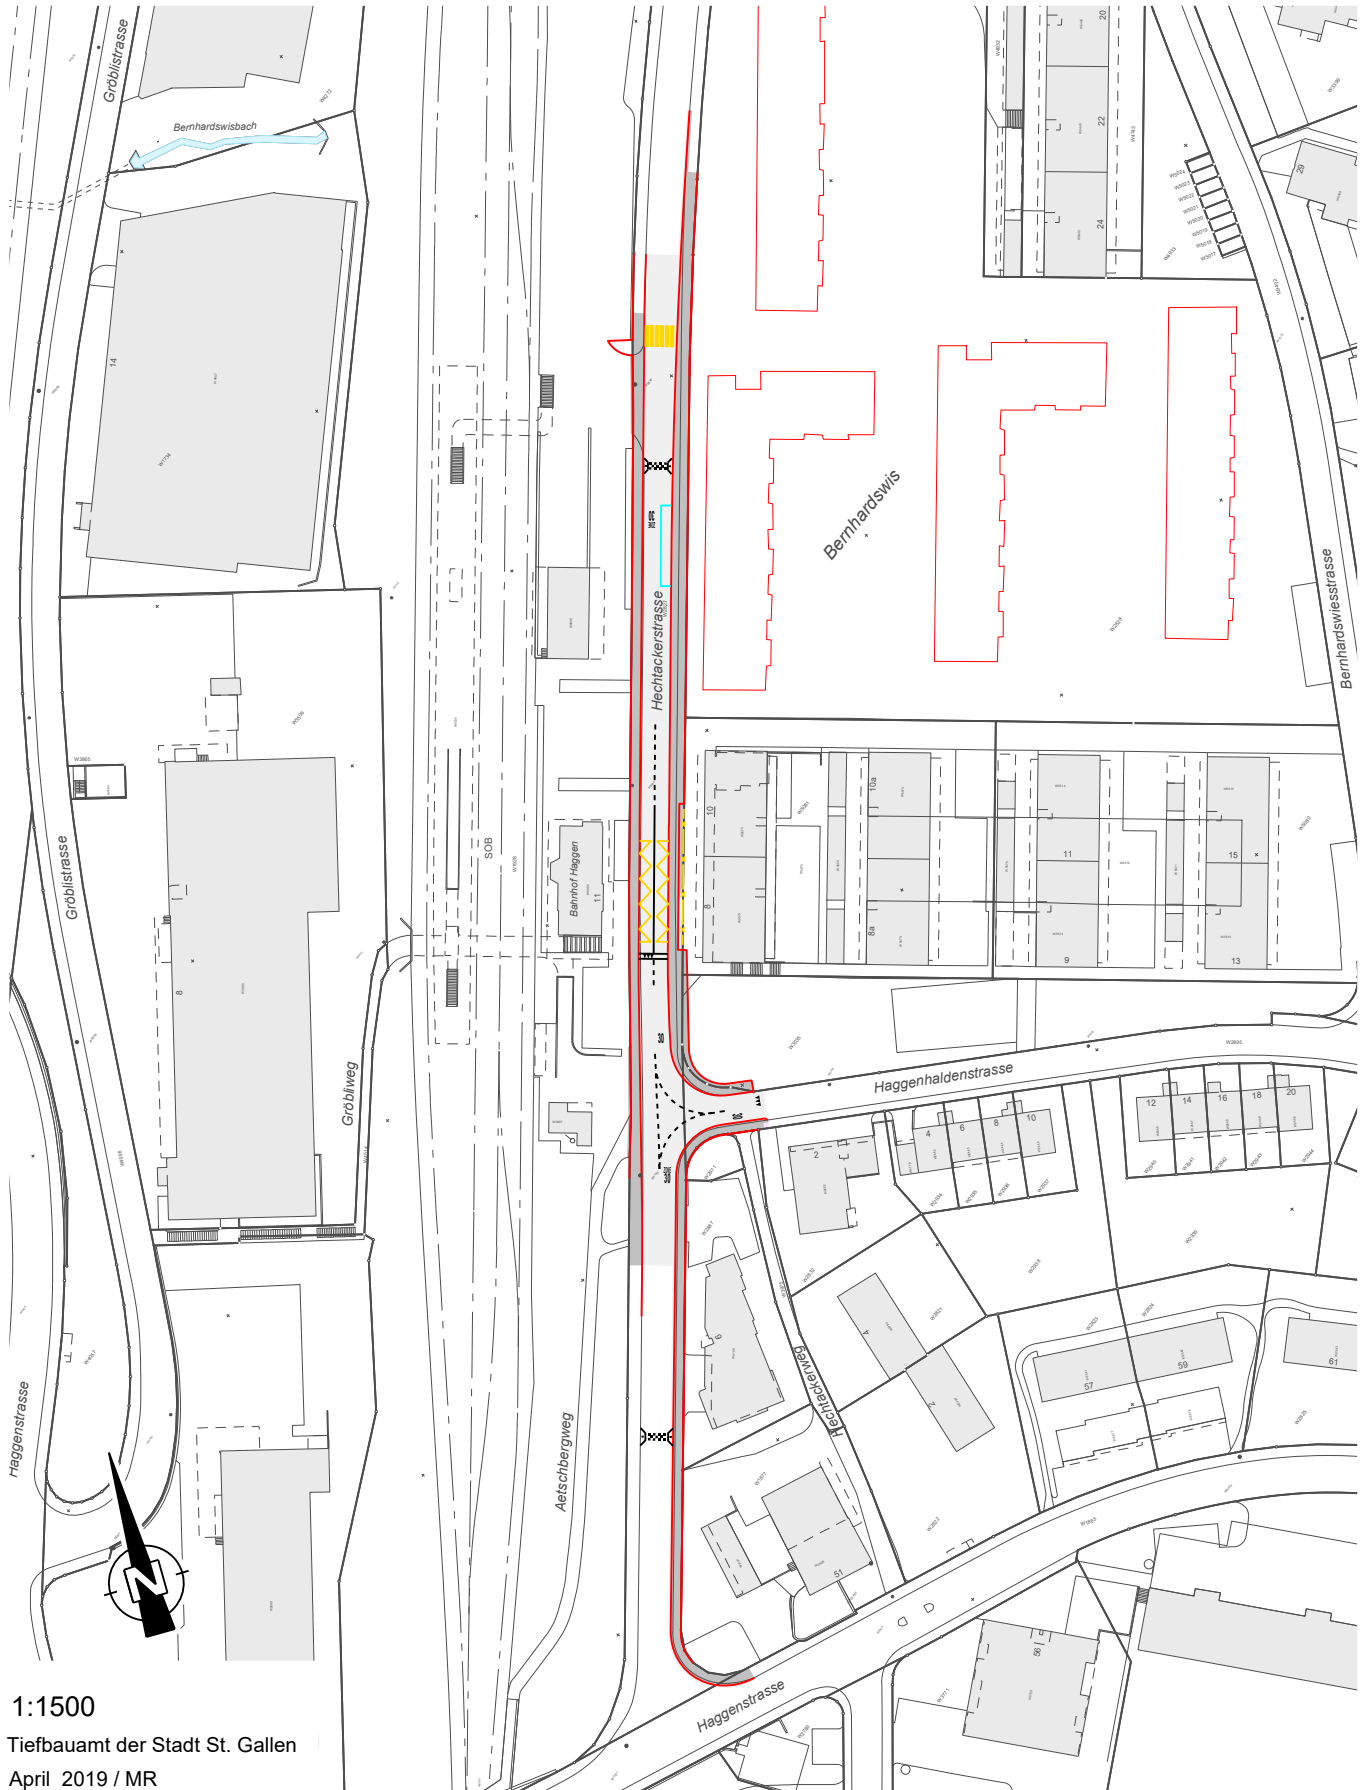

1:1500

Tiefbauamt der Stadt St. Gallen

April 2019 / MR