Sanierung altes Lagerhaus, Davidstrasse 40-46
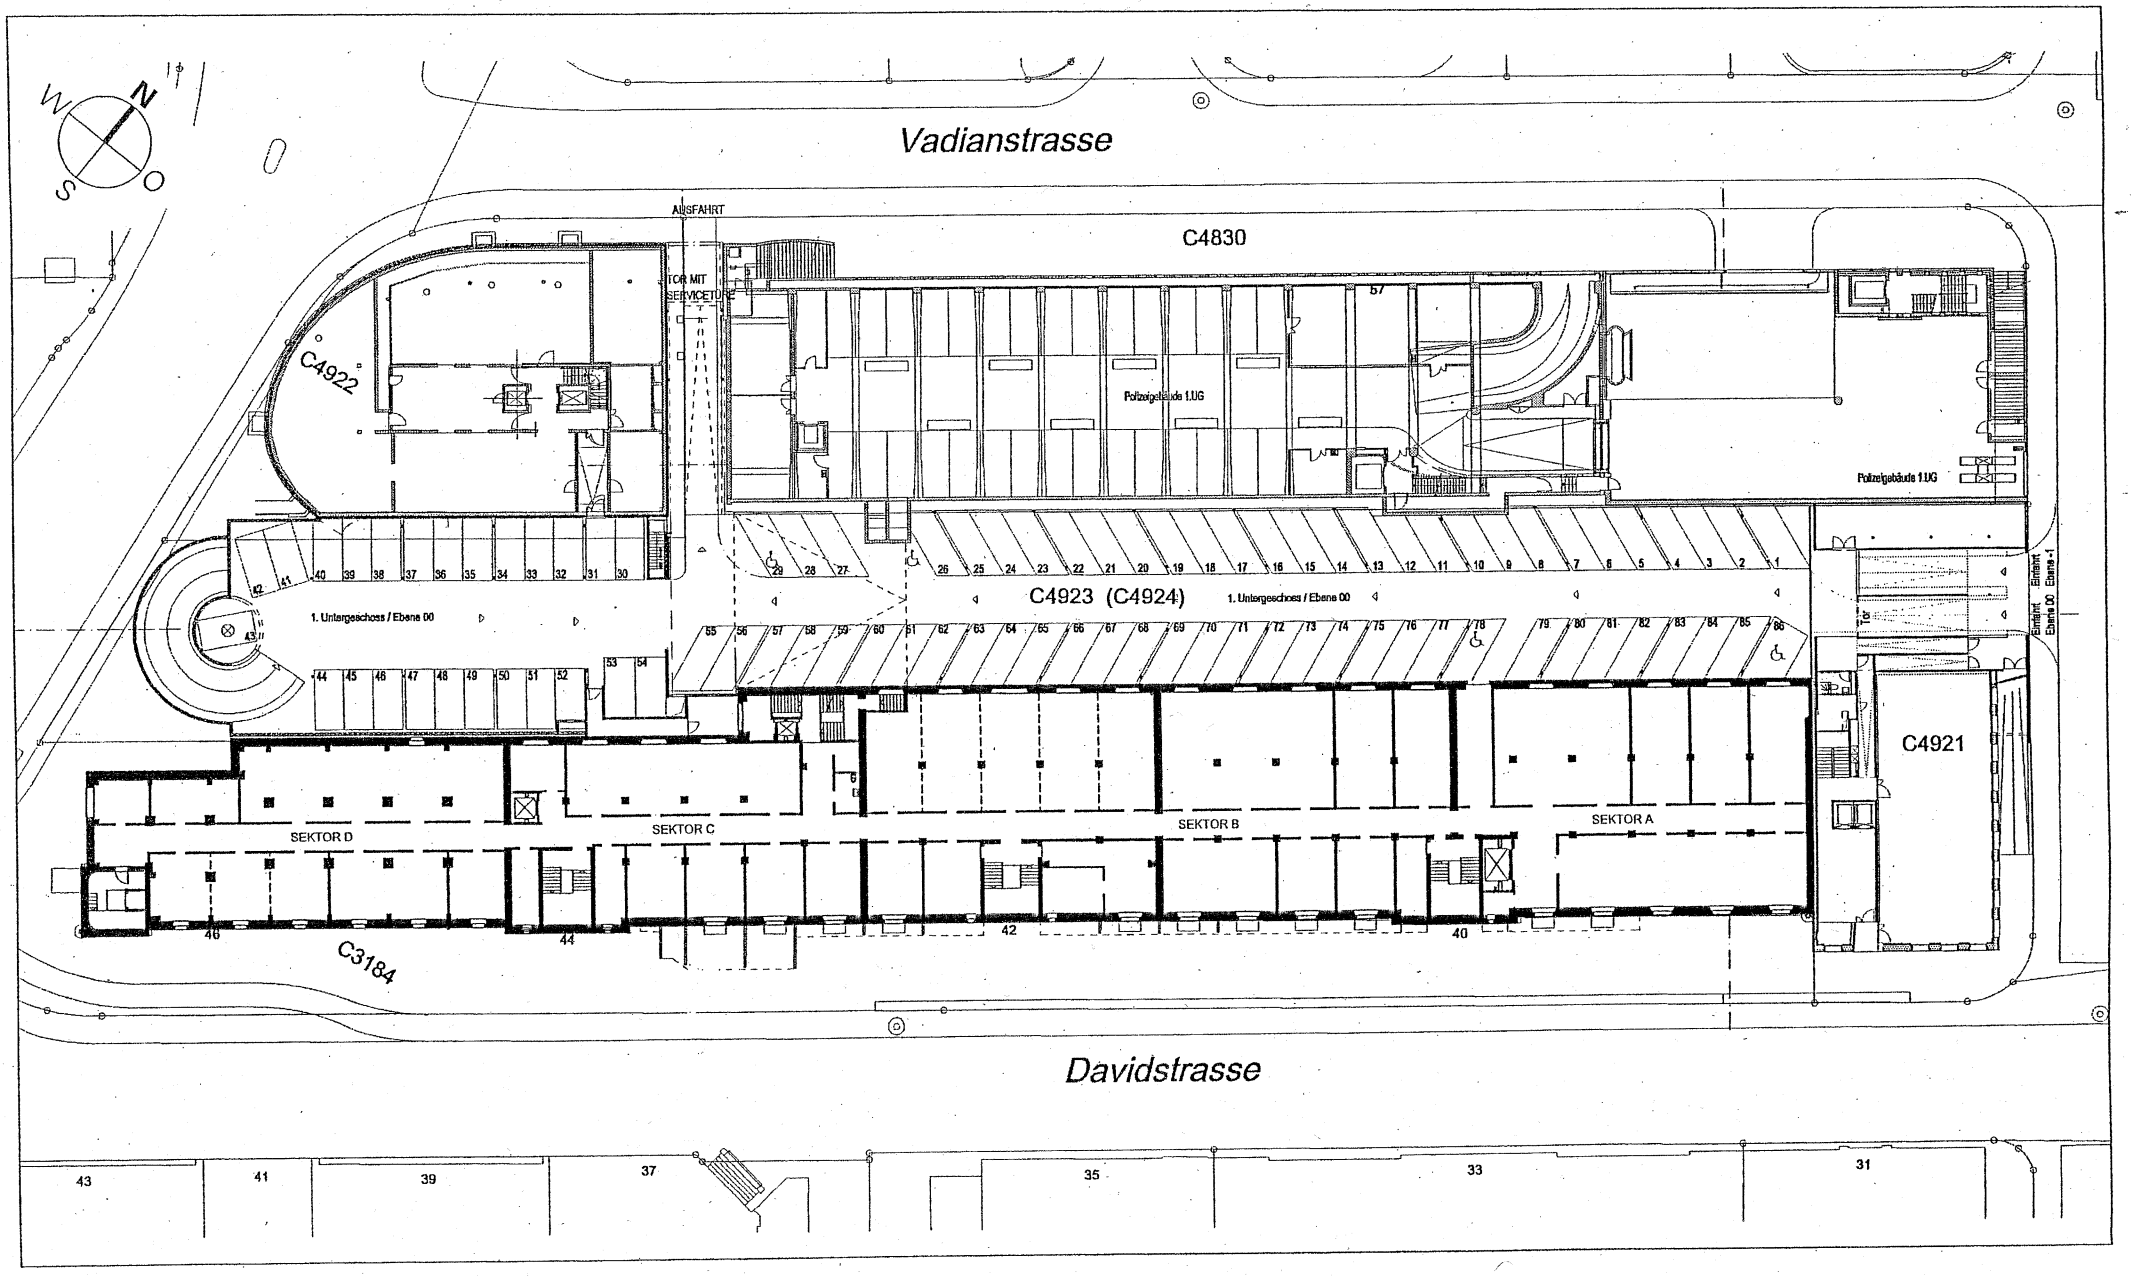
Grundriss 1.Untergeschoss, Tiefgarage