



1 : 2'000

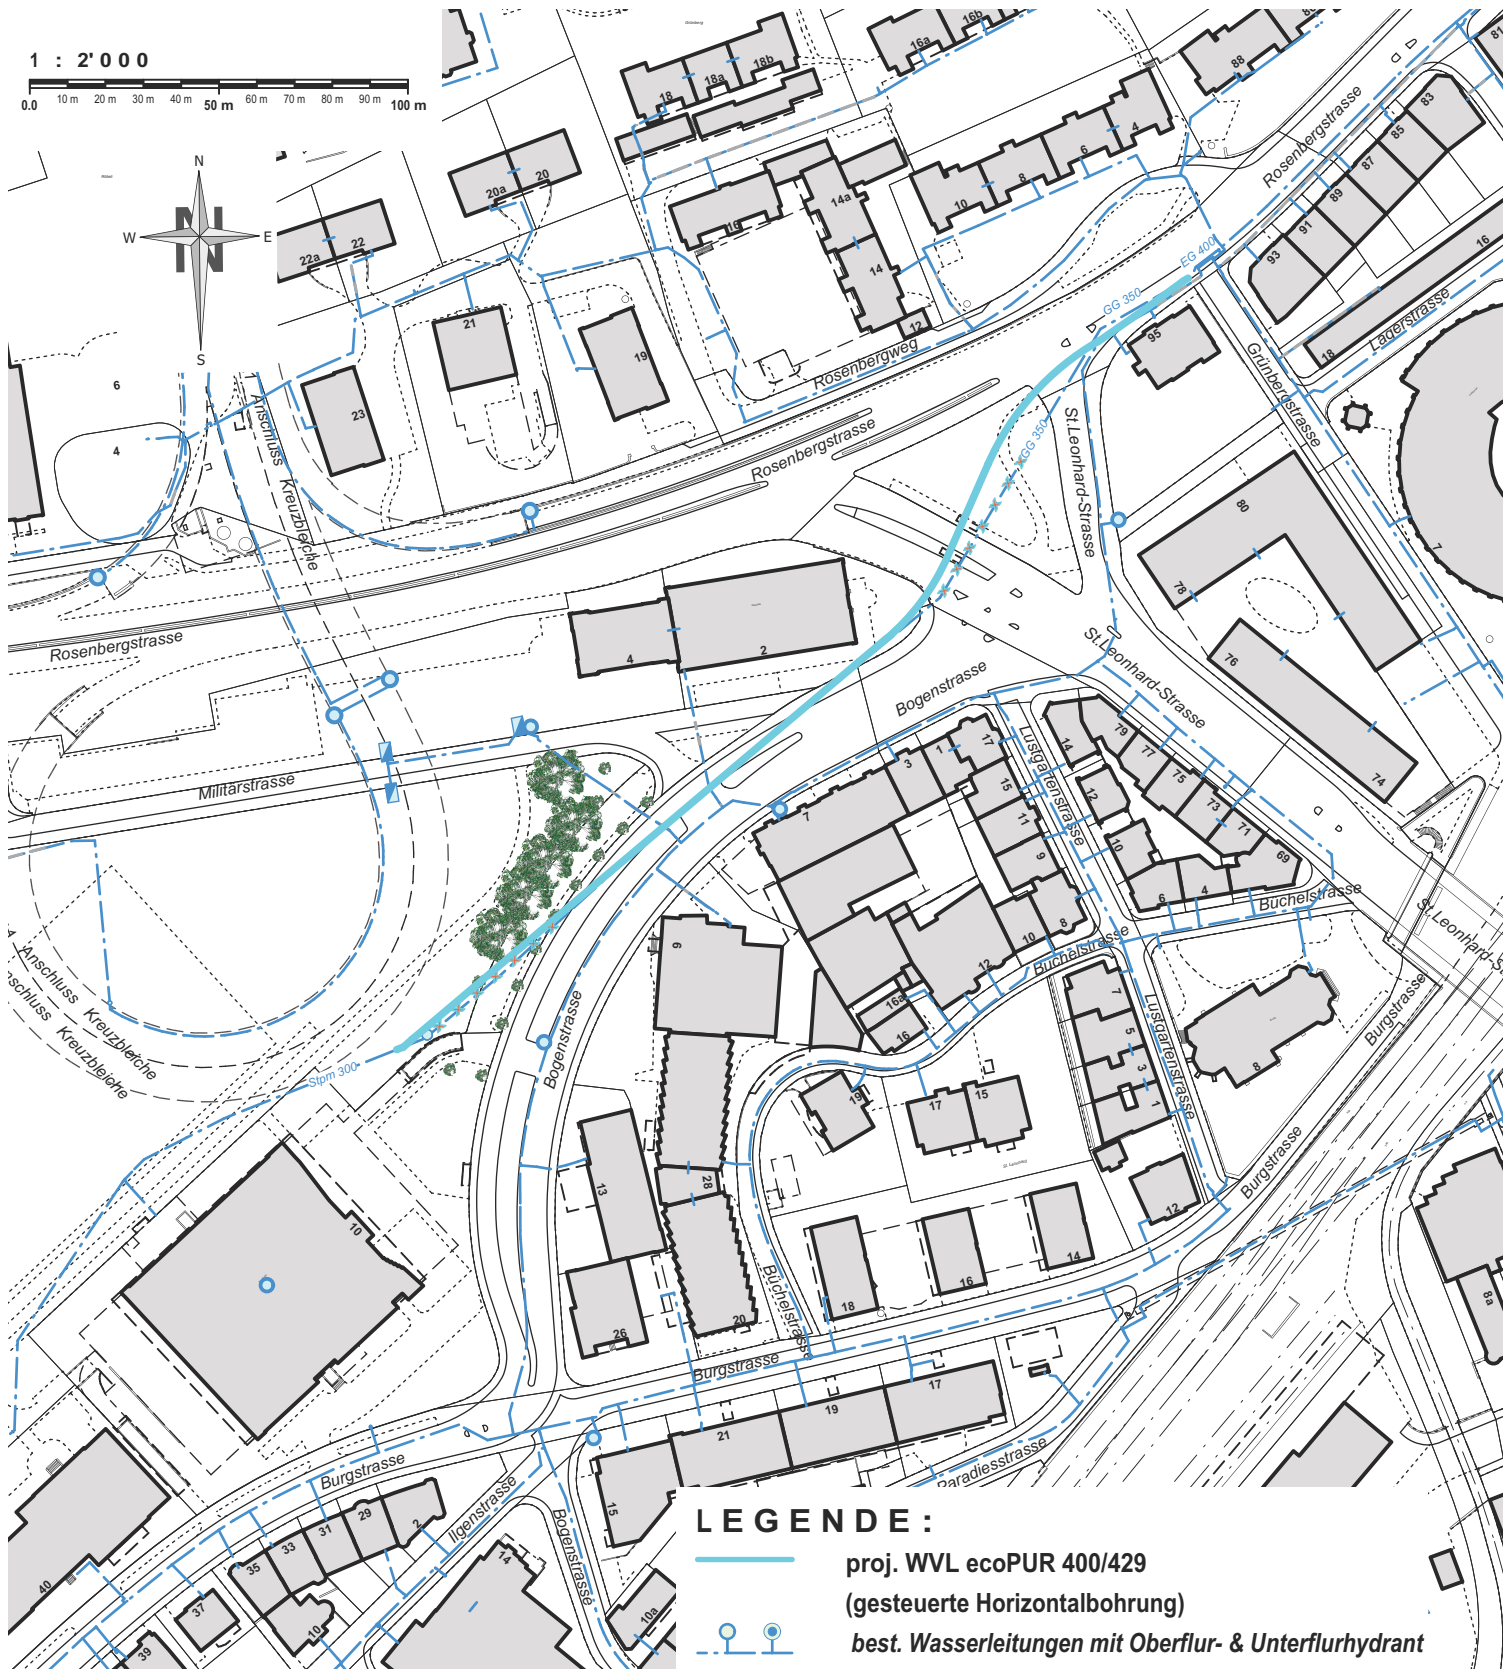

LEGENDE :

- proj. WVl ecoPUR 400/429
(gesteuerte Horizontalbohrung)
- best. Wasserleitungen mit Oberflur- & Unterflurhydrant

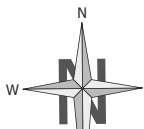

St.Galler Stadtwerke
 Netz Gas und Wasser
 St. Leonhard-Strasse 15
 9001 St. Gallen
 Tel. 071 229 55 38

KREUZBLEICHE II

Erneuerung der Wasserleitung

Gez.	Datum	Grösse	Masstab
gafri	Nov. 2018	A4	1:2'000

Übersichtsplan