


# PAUL-GRÜNINGER-STADION; SANIERUNG DES KUNSTRASENSPIELFELDES

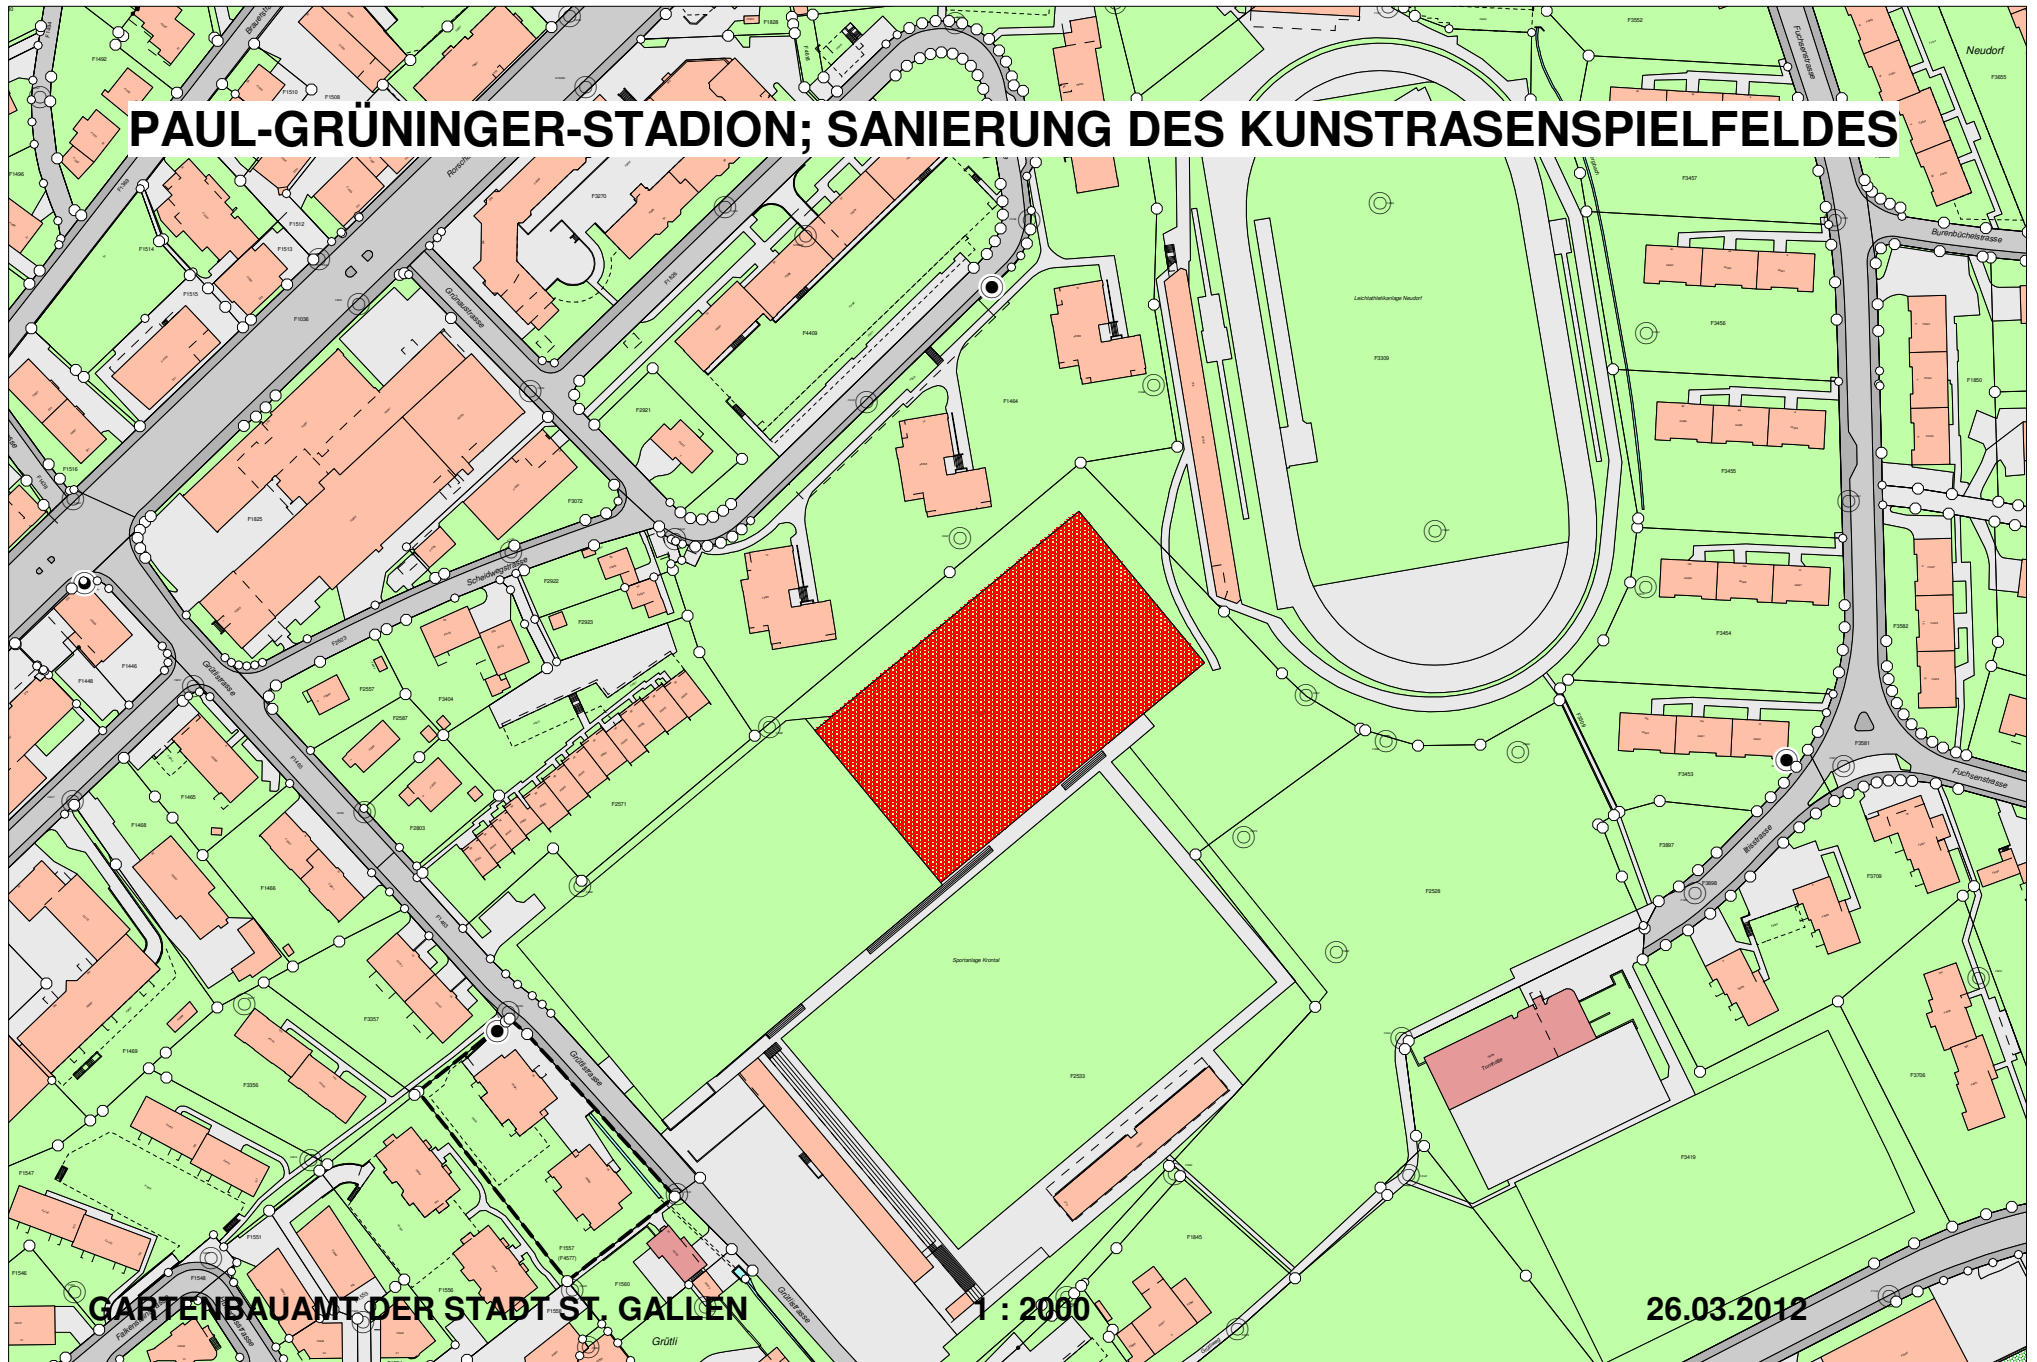

GARTENBAUAMT DER STADT ST. GALLEN

1 : 2000

26.03.2012