


Metallstrasse, Gerbestrasse bis Stahlstrasse

Feldbachstrasse, Gerbestrasse bis Stahlstrasse

Andreasstrasse, Metallstrasse bis Feldbachstrasse

Übersichtsplan 1:1'500

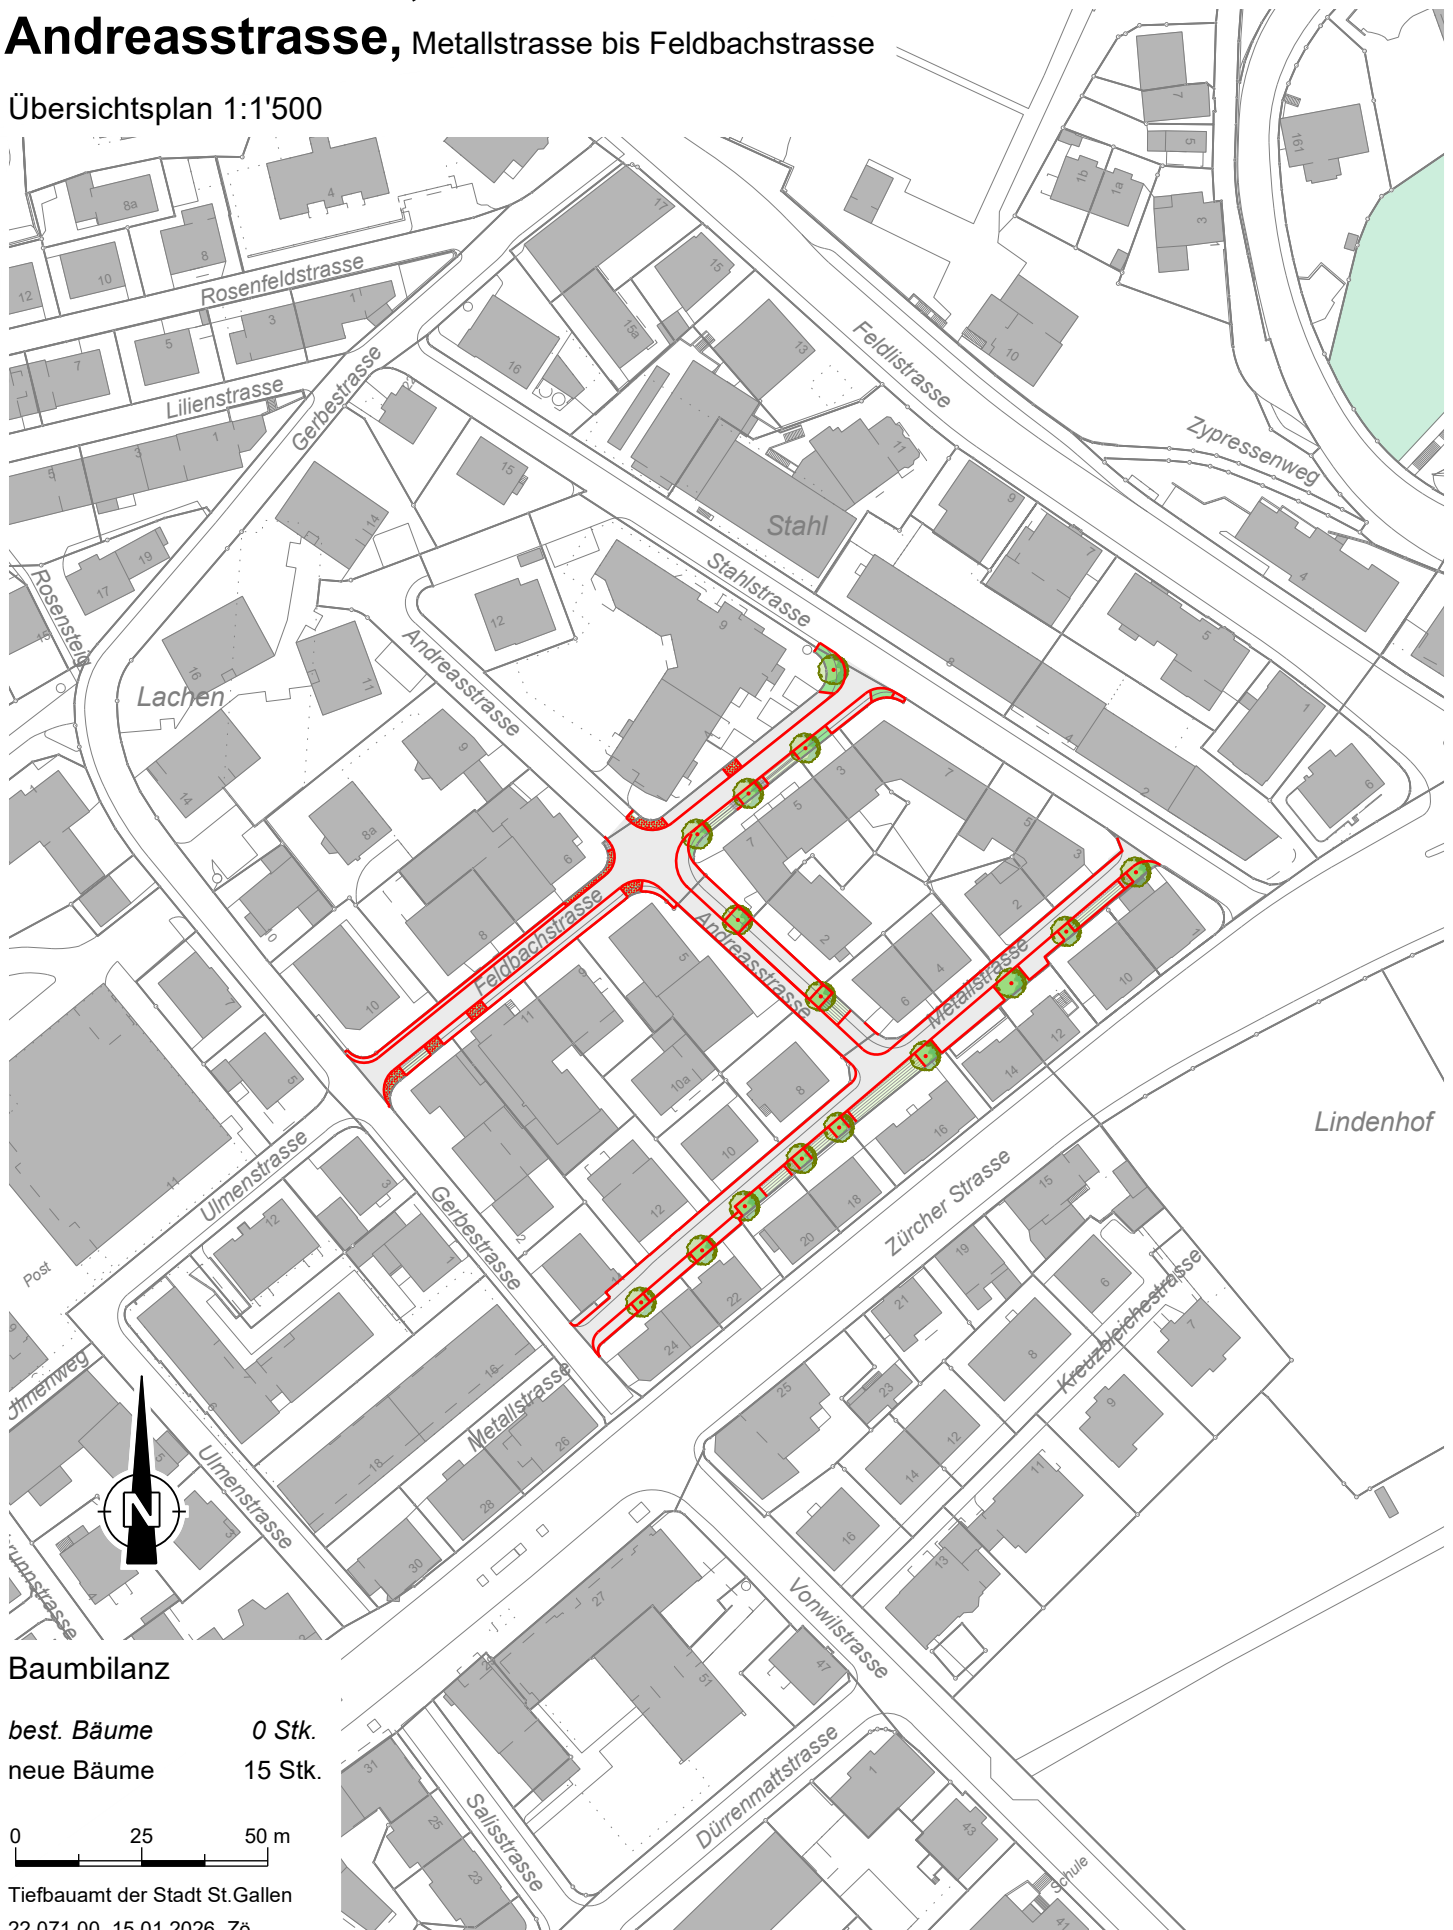

Baumbilanz

best. Bäume 0 Stk.
neue Bäume 15 Stk.

0 25 50 m

Tiefbauamt der Stadt St.Gallen
22.071.00, 15.01.2026, Z6

Metallstrasse, Gerbestrasse bis Stahlstrasse

Feldbachstrasse, Gerbestrasse bis Stahlstrasse

Andreasstrasse, Metallstrasse bis Feldbachstrasse

Übersichtsplan 1:1'500

