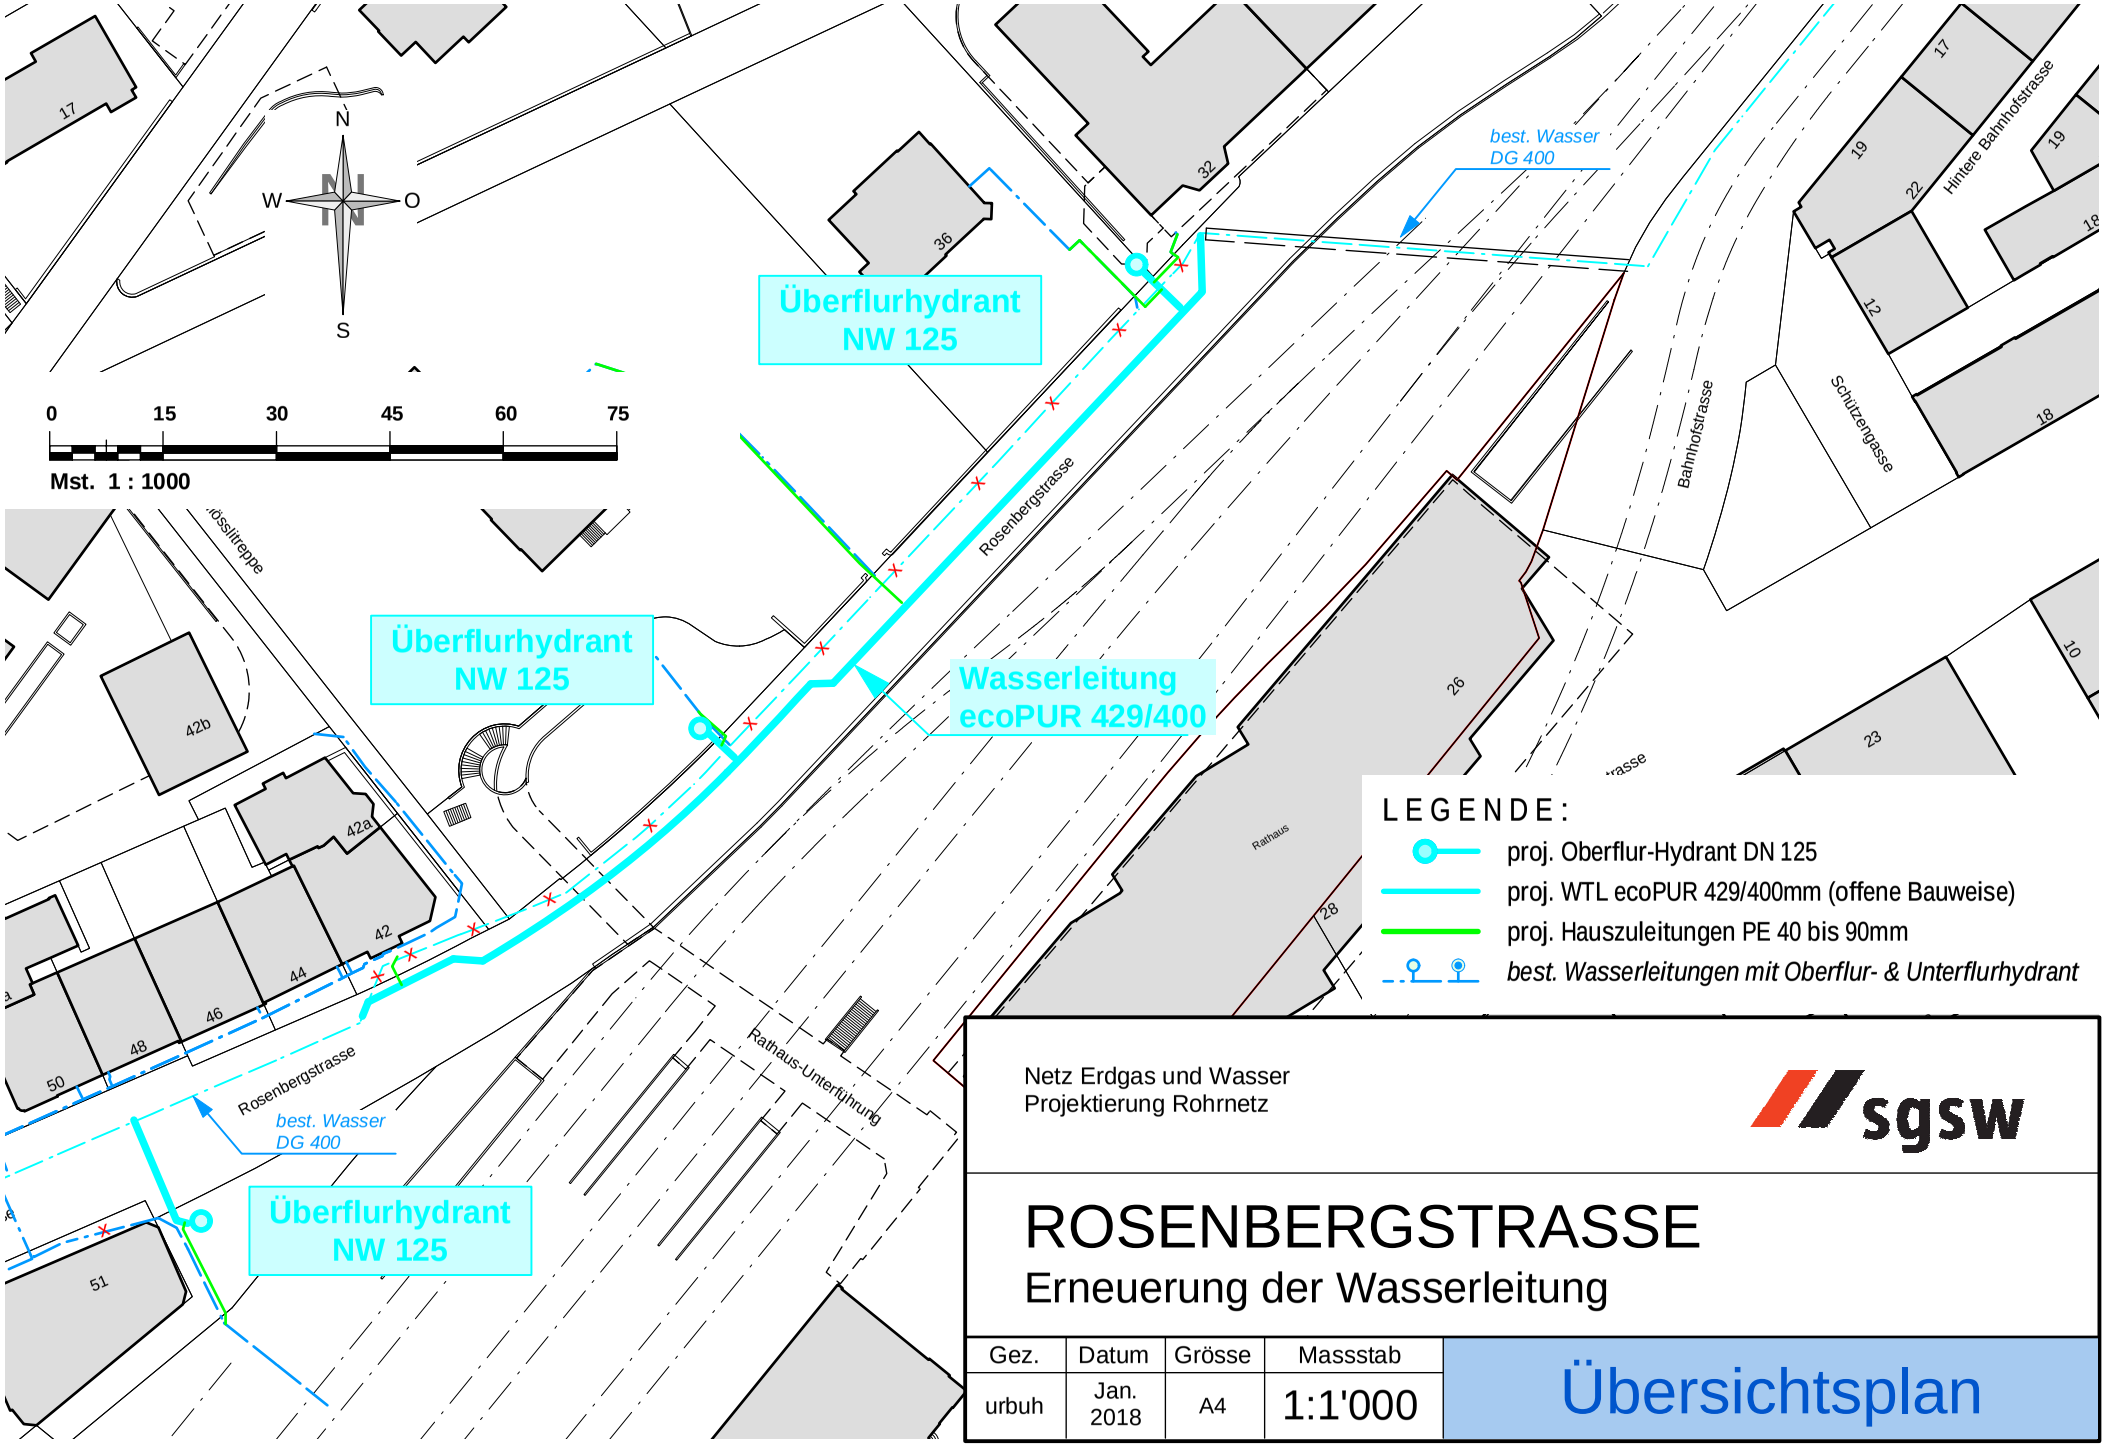

LEGENDE:

- proj. Oberflur-Hydrant DN 125
- proj. WTL ecoPUR 429/400mm (offene Bauweise)
- proj. Hauszuleitungen PE 40 bis 90mm
- *best. Wasserleitungen mit Oberflur- & Unterflurhydrant*

Netz Erdgas und Wasser
Projektierung Rohrnetz

sgsw

ROSENBERGSTRASSE

Erneuerung der Wasserleitung

Gez.	Datum	Grösse	Massstab
urbuh	Jan. 2018	A4	1:1'000

Übersichtsplan