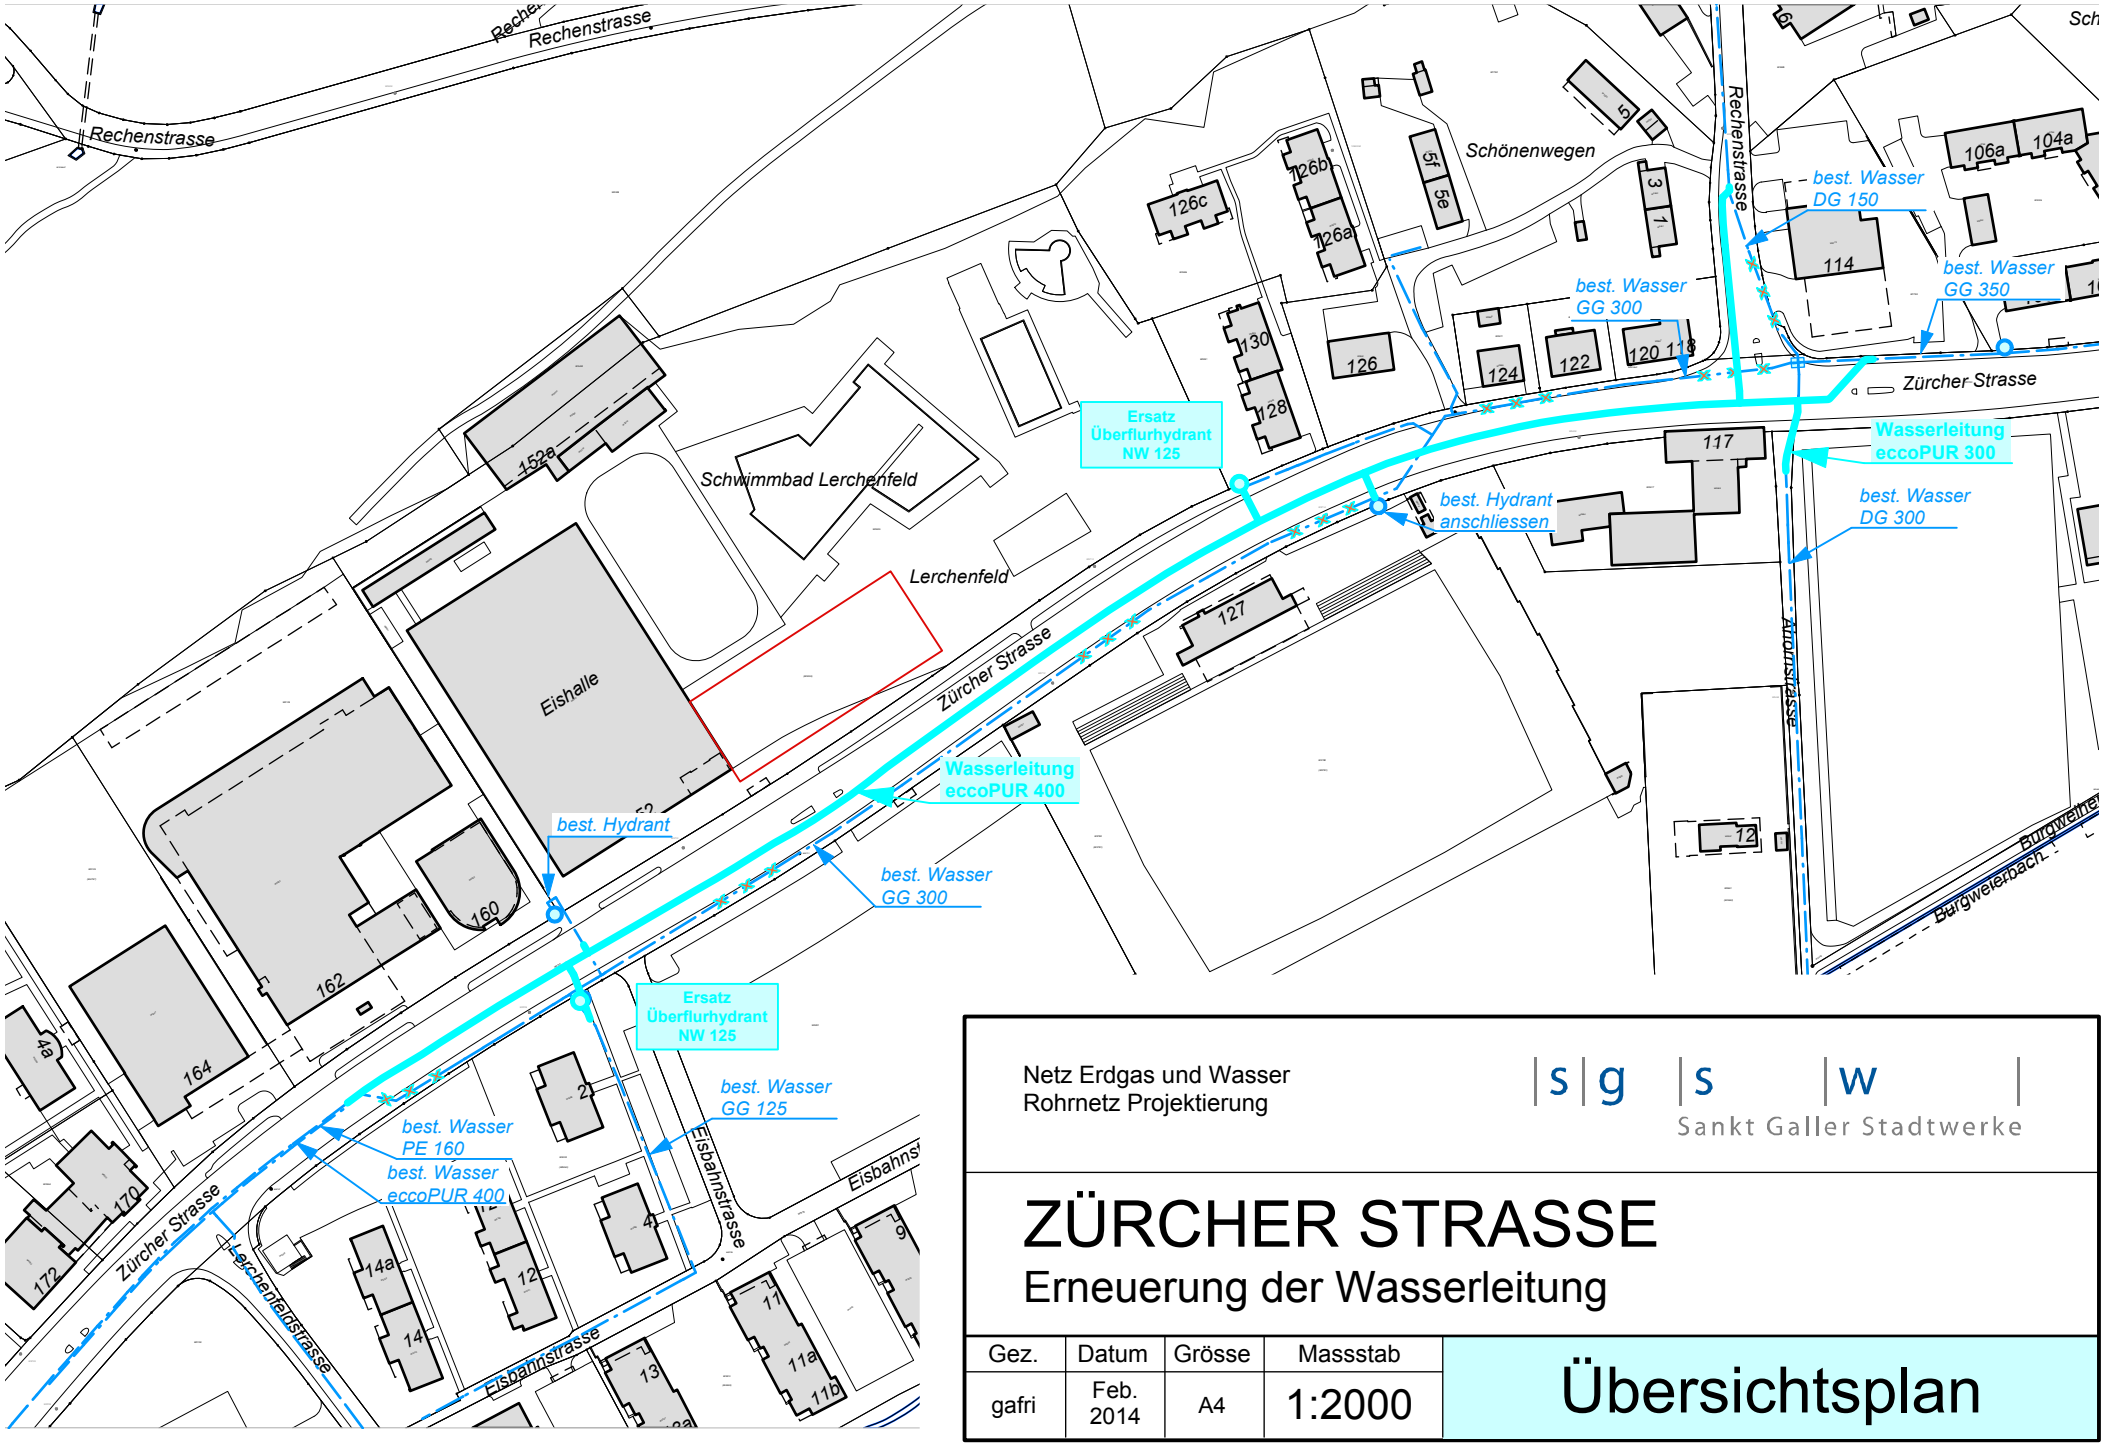

Netz Erdgas und Wasser
Rohrnetz Projektierung

|s|g |s |w
Sankt Galler Stadtwerke

ZÜRCHER STRASSE

Erneuerung der Wasserleitung

Gez.	Datum	Grösse	Massstab
gafri	Feb. 2014	A4	1:2000

Übersichtsplan