


### Mischabwasserkanal Gatterstrasse

Abschnitt Haus Nr. 25 bis Guisanstrasse Nr. 1



### Neubau Meteorabwasserkanal


Übersicht 1:1500

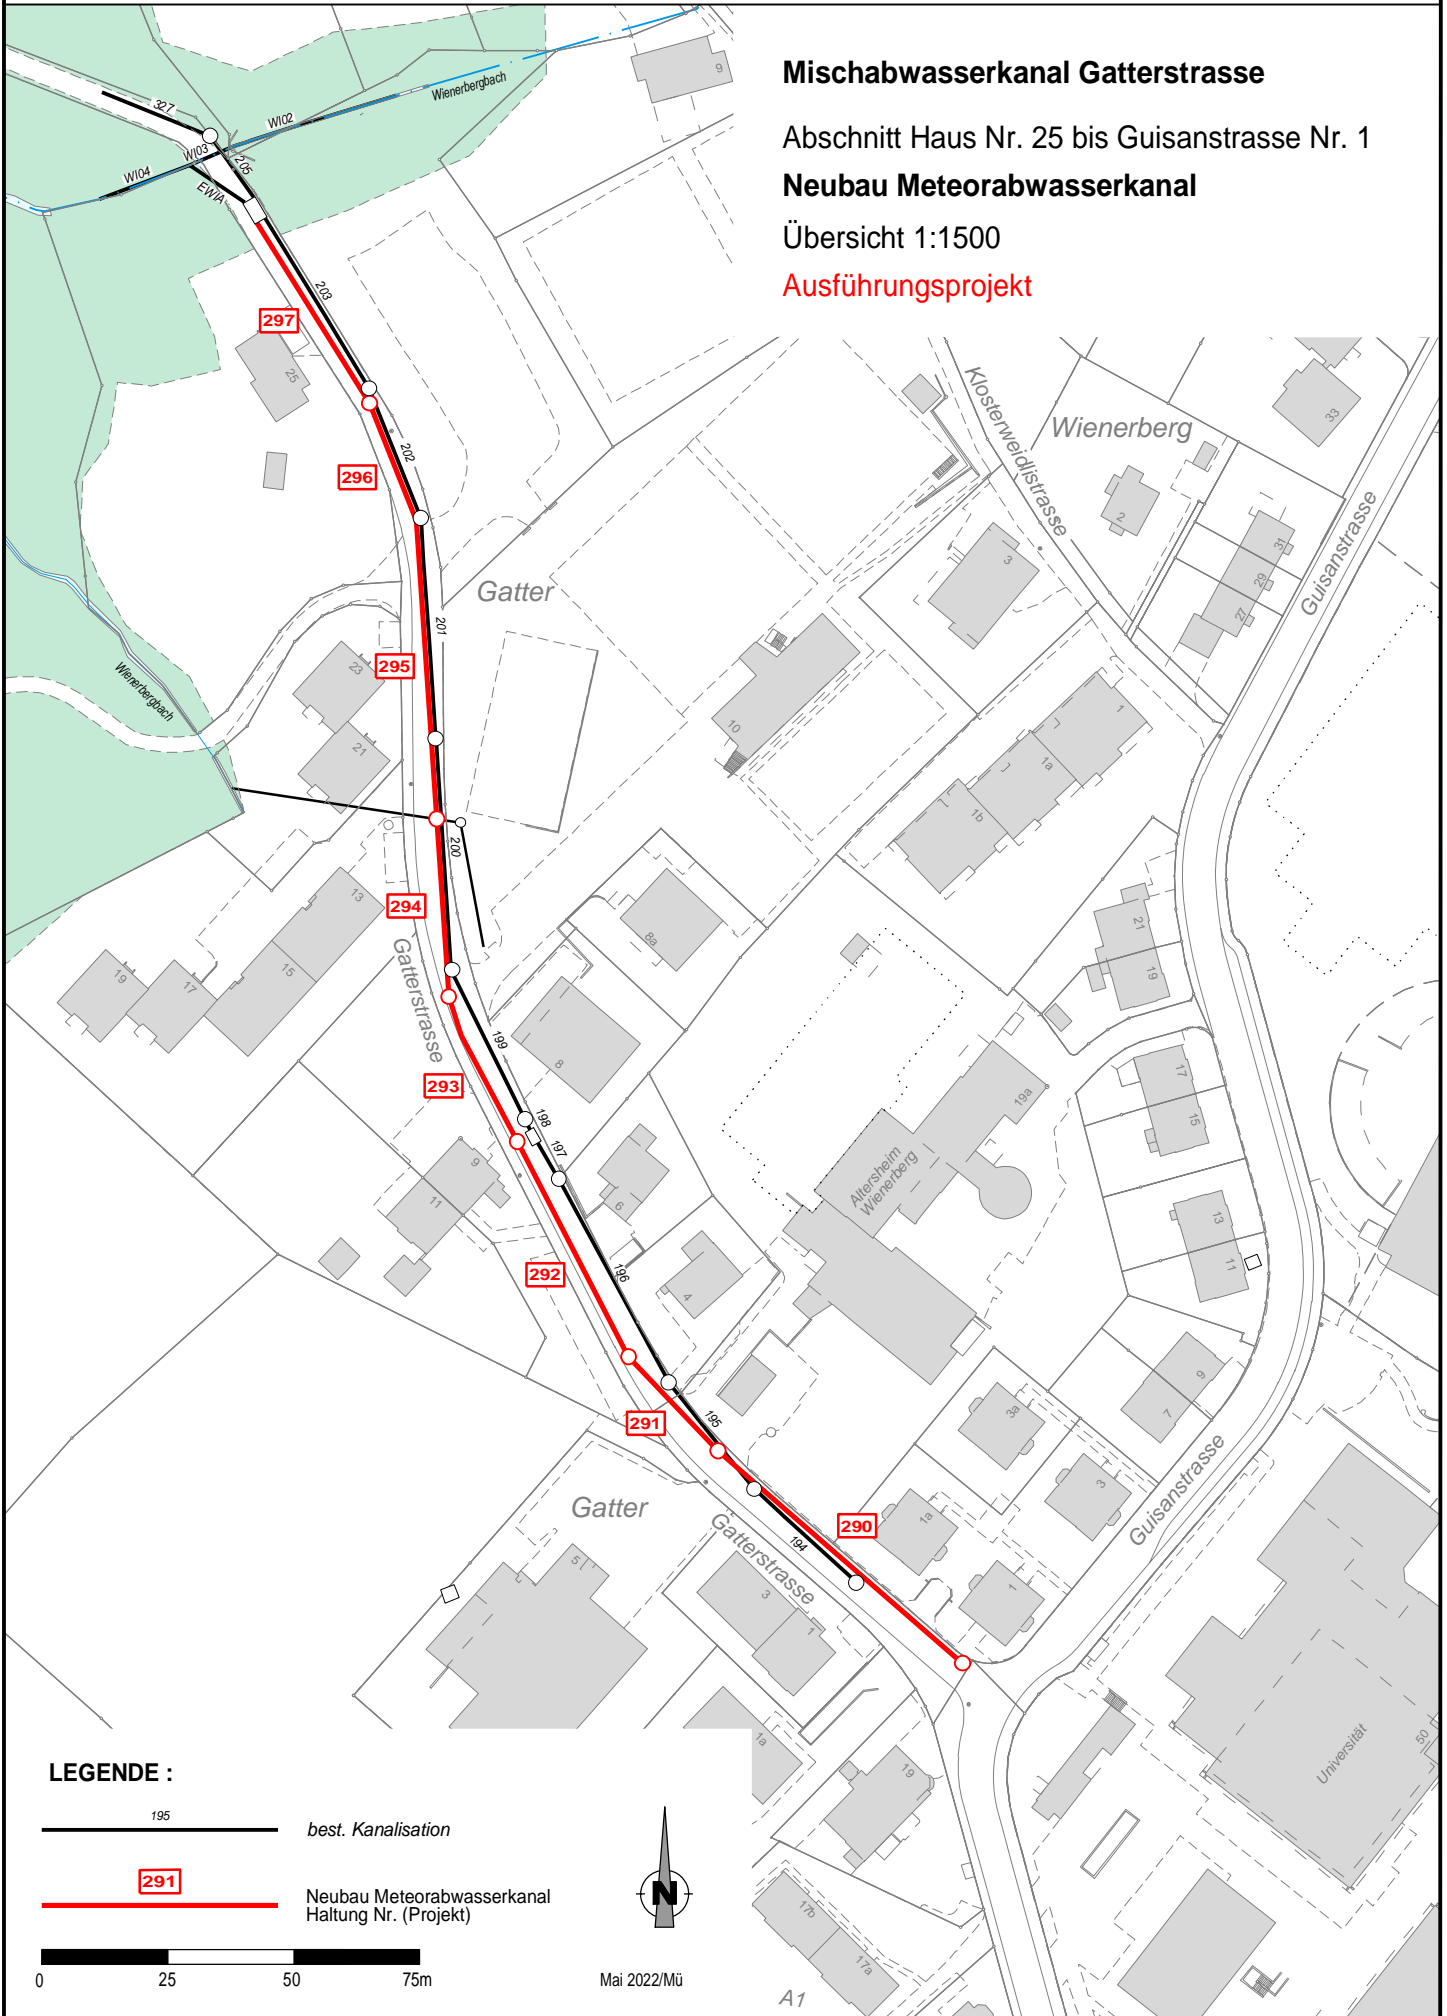Ausführungsprojekt



**LEGENDE :**

-  195 *best. Kanalisation*
-  **291** **Neubau Meteorabwasserkanal**  
Haltung Nr. (Projekt)

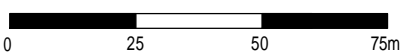

Mai 2022/Mü