


Rahmenplan

22. Juli 2003

Eigenmann Rey Rietmann, Raumplaner FSU, St.Gallen
Bollhaider & Eberle AG, dipl. Arch. ETH/HTL/SIA, St.Gallen
Rudolf Luthi, Landschaftsarchitekt HTL/BSLA, St.Gallen/Wittenbach
Wieser Stecher AG, Baingenieure SIA/USIC, St.Gallen

Legende

- Umgrünzung Plangebiet
- Erschliessung neu
- Strassenraumgestaltung
- Bereich Haltestelle TB
- Richtungspunkt Fussweg
- Baufeld
- mögliche Bebauung
- Freiraum, Mager- / Obstwiese
- Spiel- und Aufenthaltsbereich
- Bach offen / eingedolt
- geschützte Gehölze
- Wald
- rechtskräftige Zonengrenze
- schutzwürdige Scheune

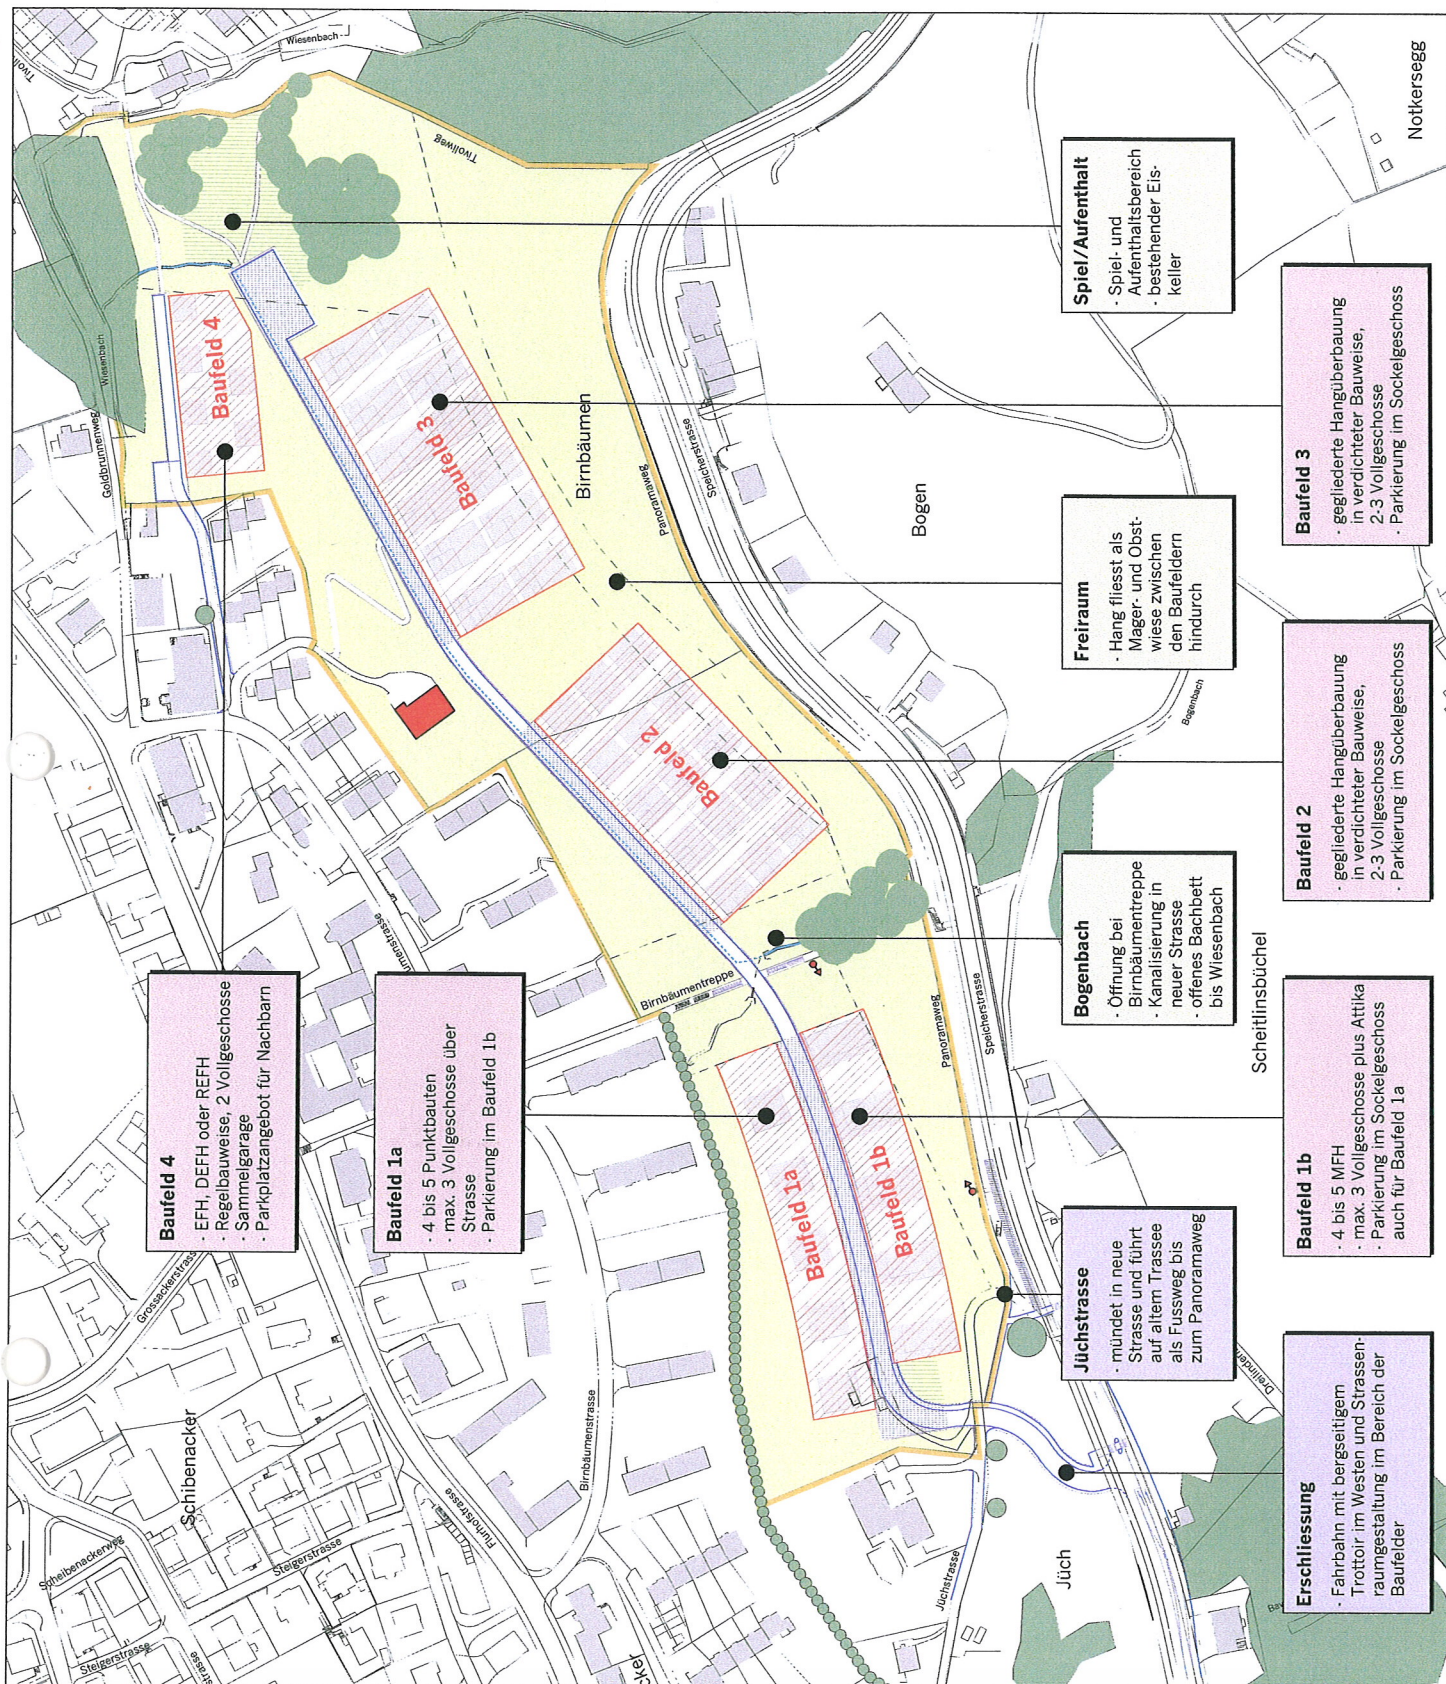

0 20 40 60 80 100m