

DATUM: 22.03.2013

DER BAUHERR :

DER GRUNDEIGENTUEMER :

DER ARCHITEKT :


BAUEINGABE

ST. GALLER STADTWERKE
KANTON ST. GALLEN
STADT ST.GALLEN


NEUBAU
RESERVOIR SPEICHERSTRASSE

GRUNDRISS SCHNITT FASSADE


URS NIEDERMANN ARCHITEKTUR AG
Dufourstrasse 34, 9000 St.Gallen
Tel.: 071 244 65 65, Fax: 071 244 65 67, E-Mail: info@urniedermann.ch, www.urniedermann.ch

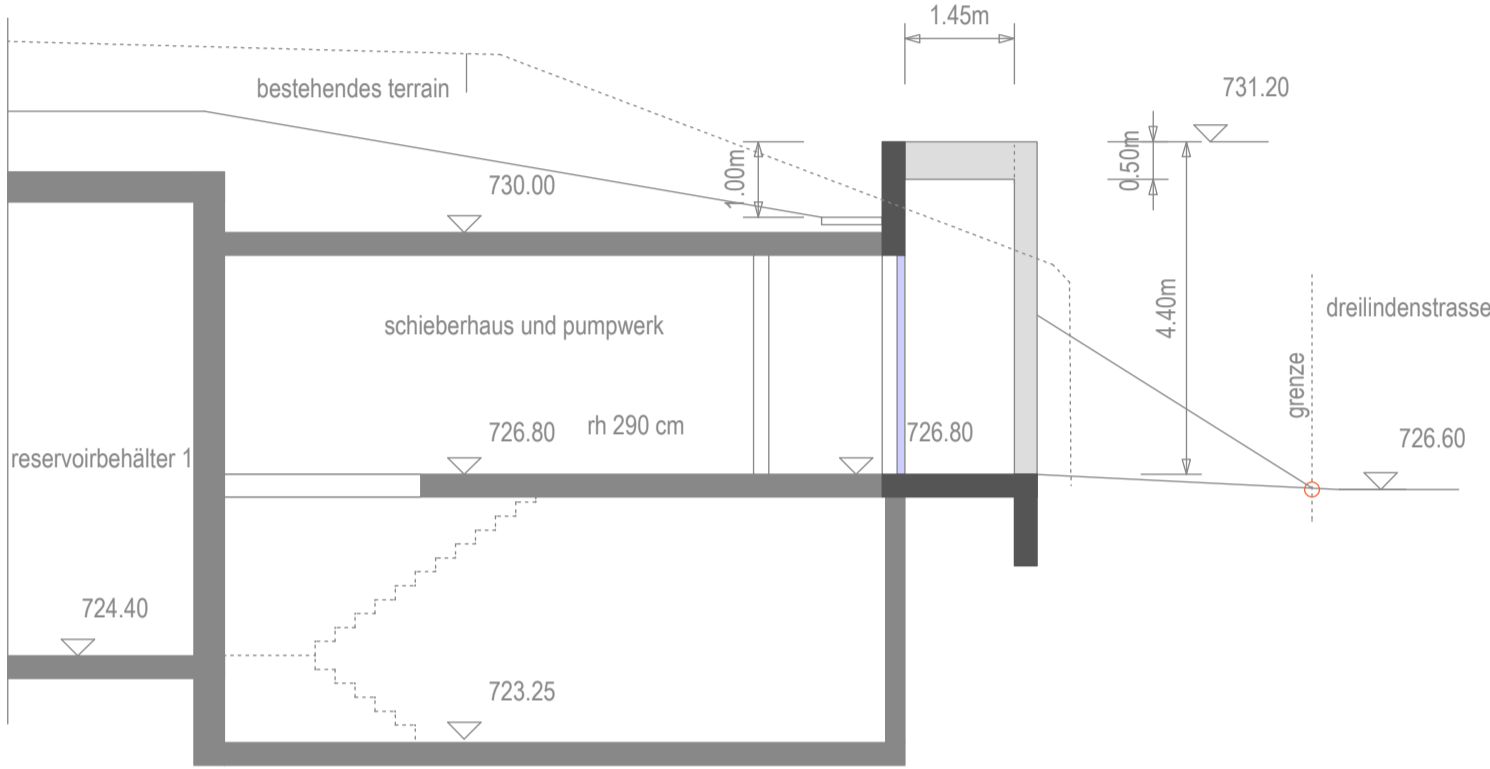

schnitt a-a

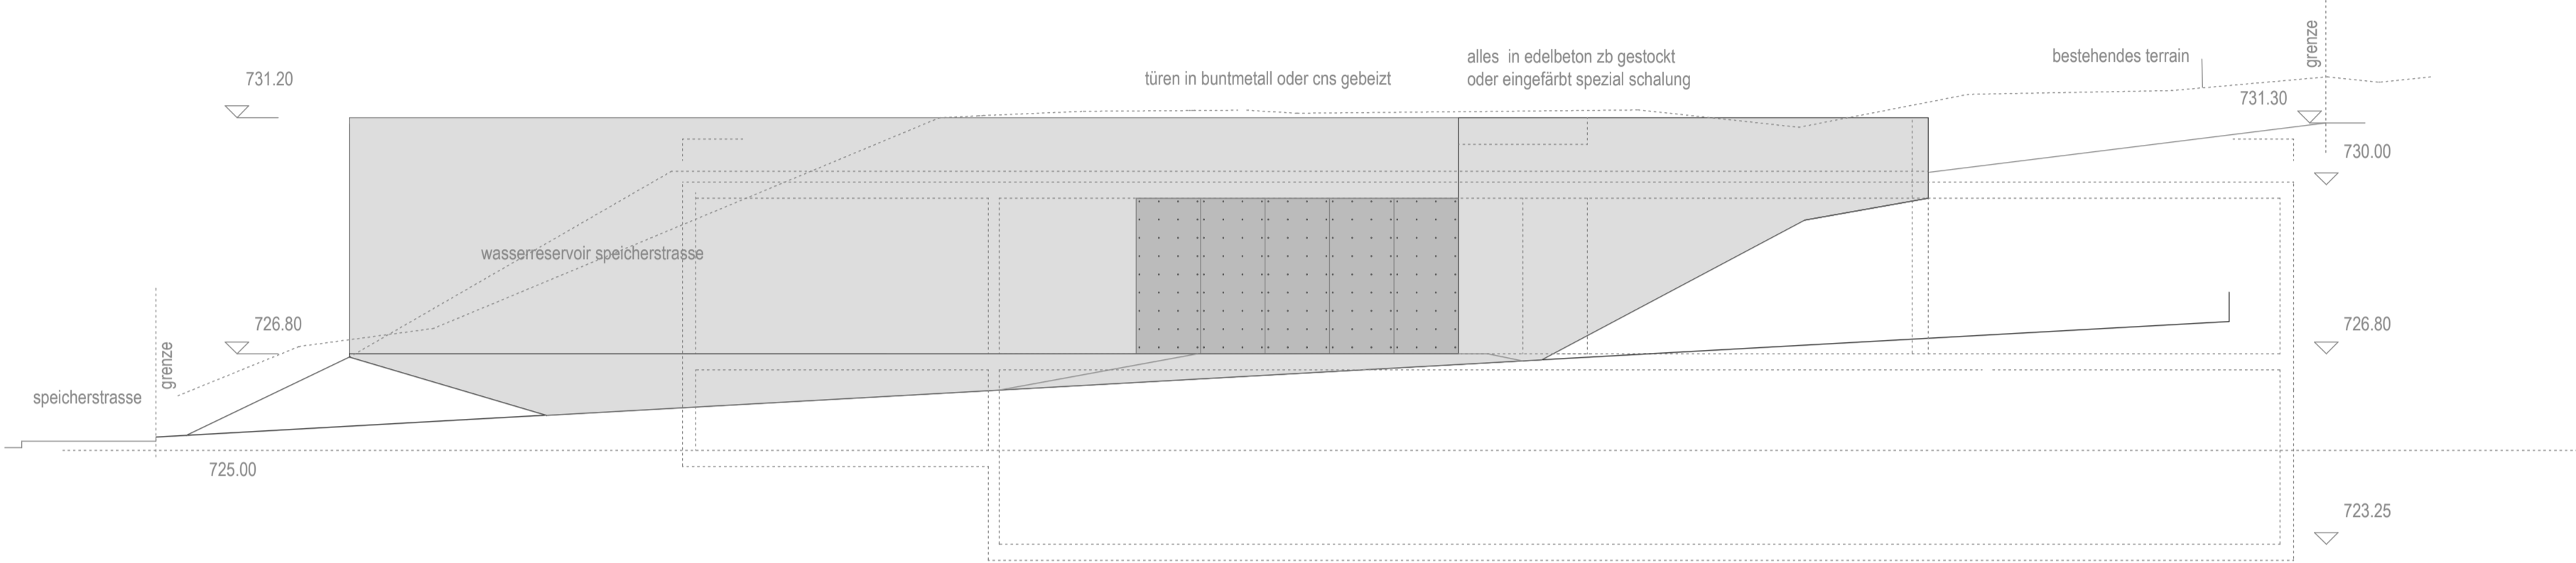

fassade

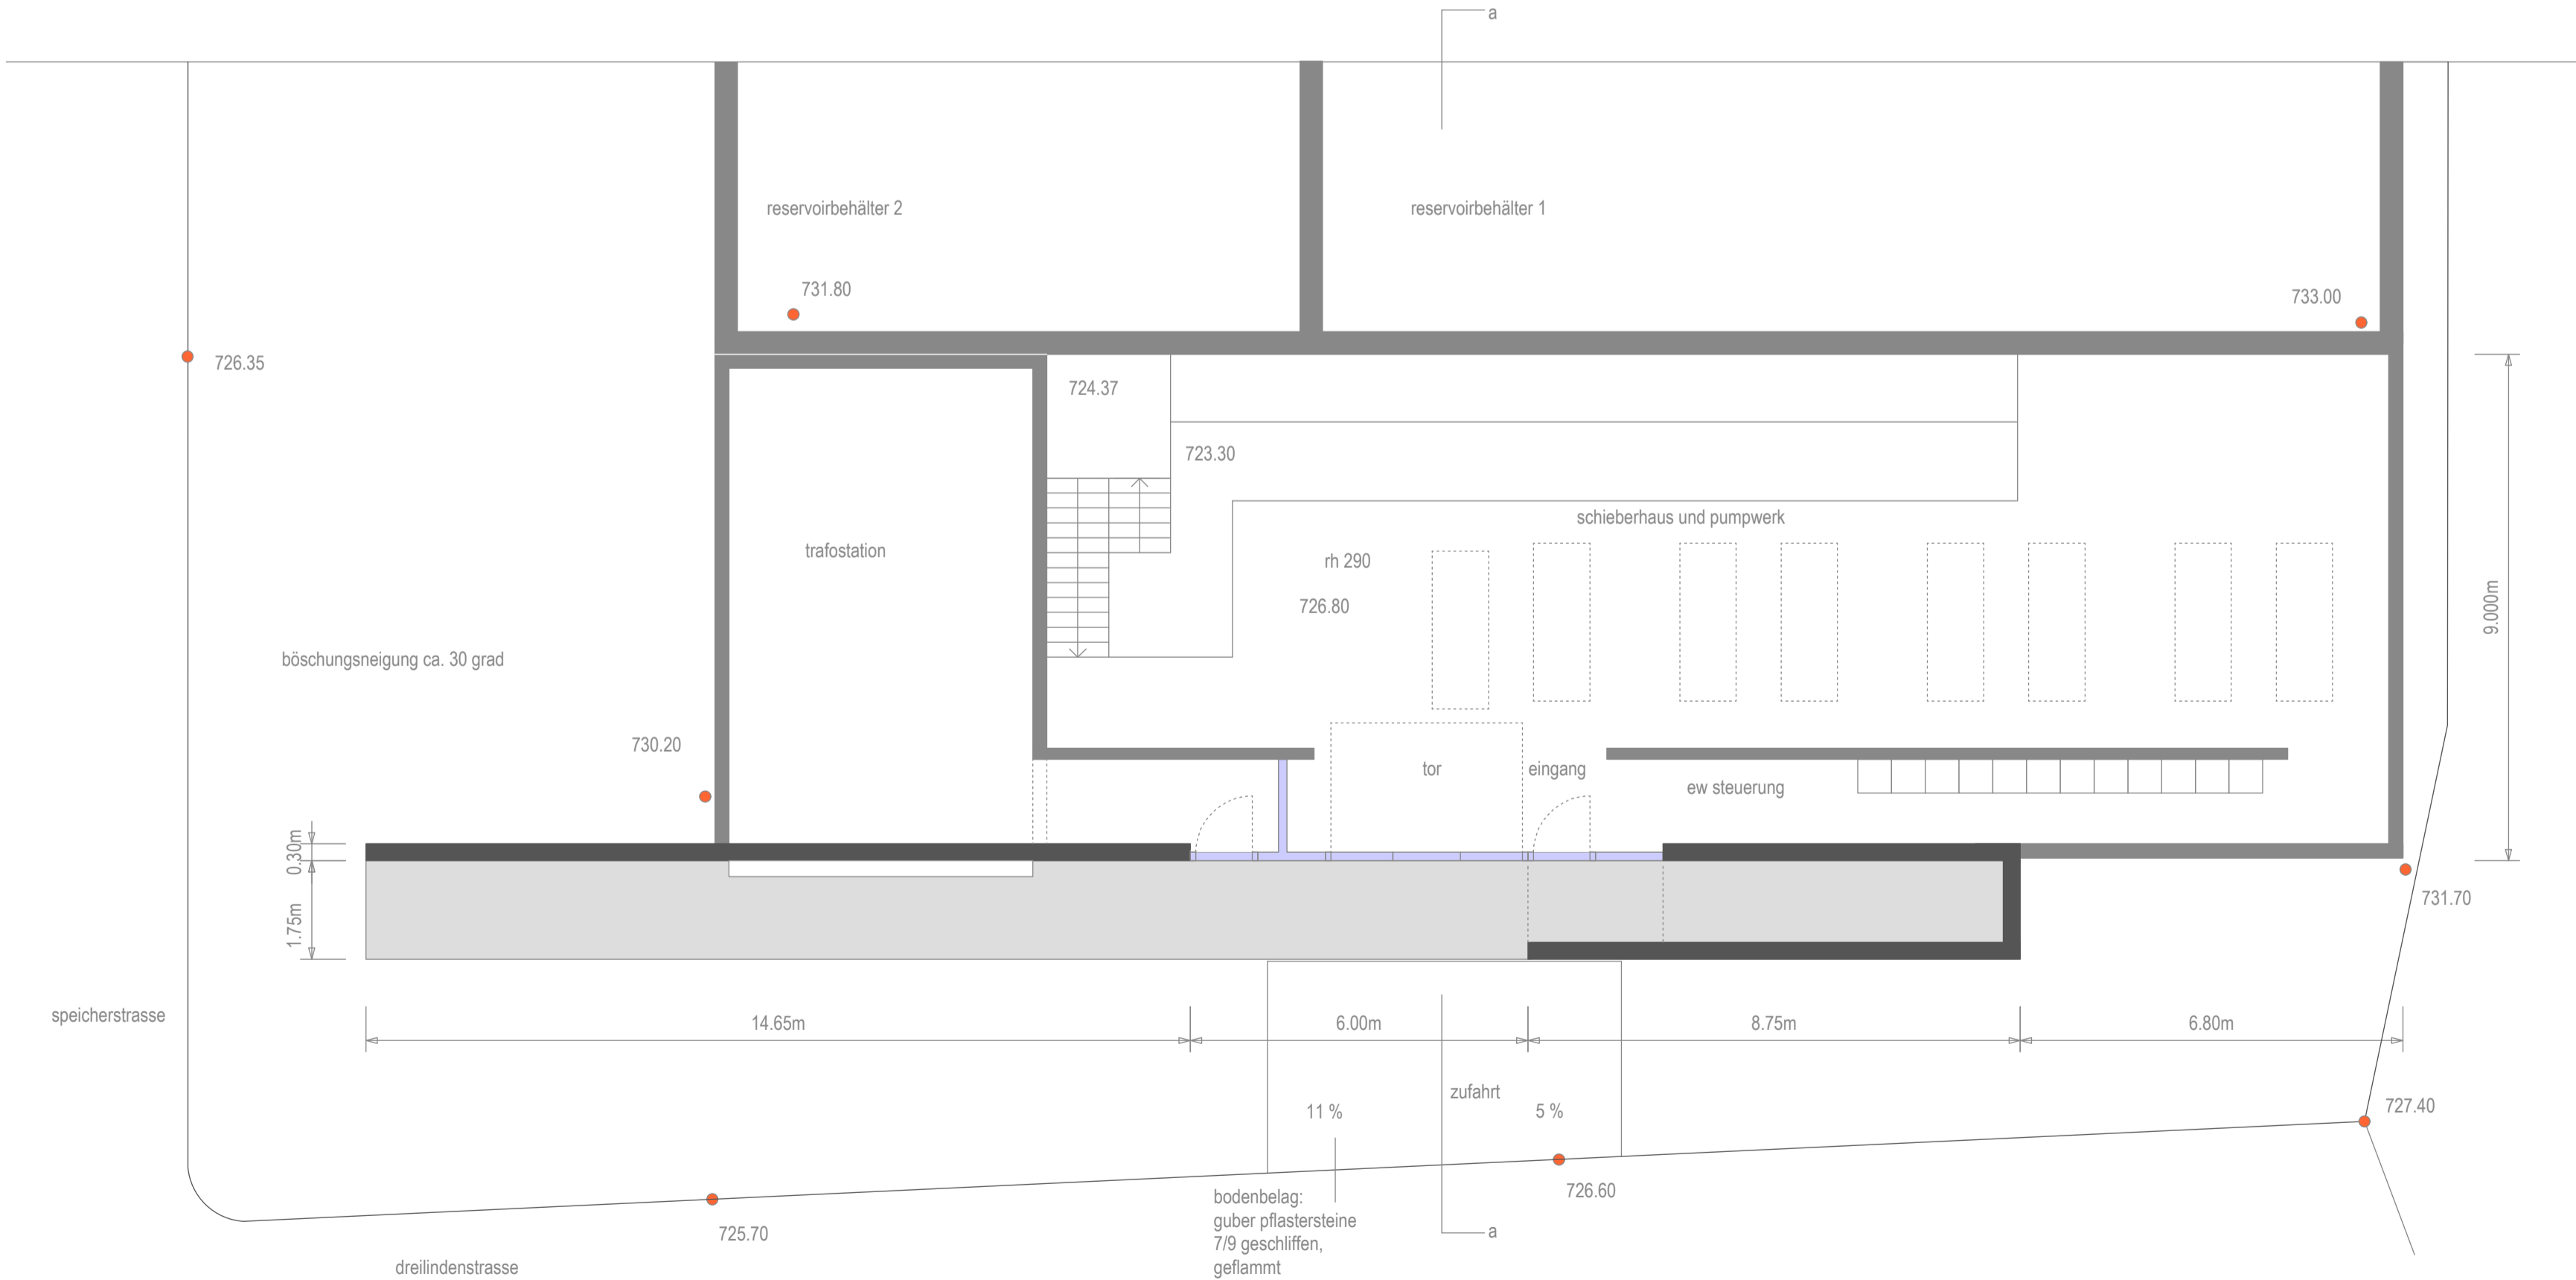

grundriss



aufsicht sichtbarer gebäudeteil