






# Überprüfung Sondernutzungspläne älter 1980

## Übersicht mit Prüfergebnis

### 1:20'000



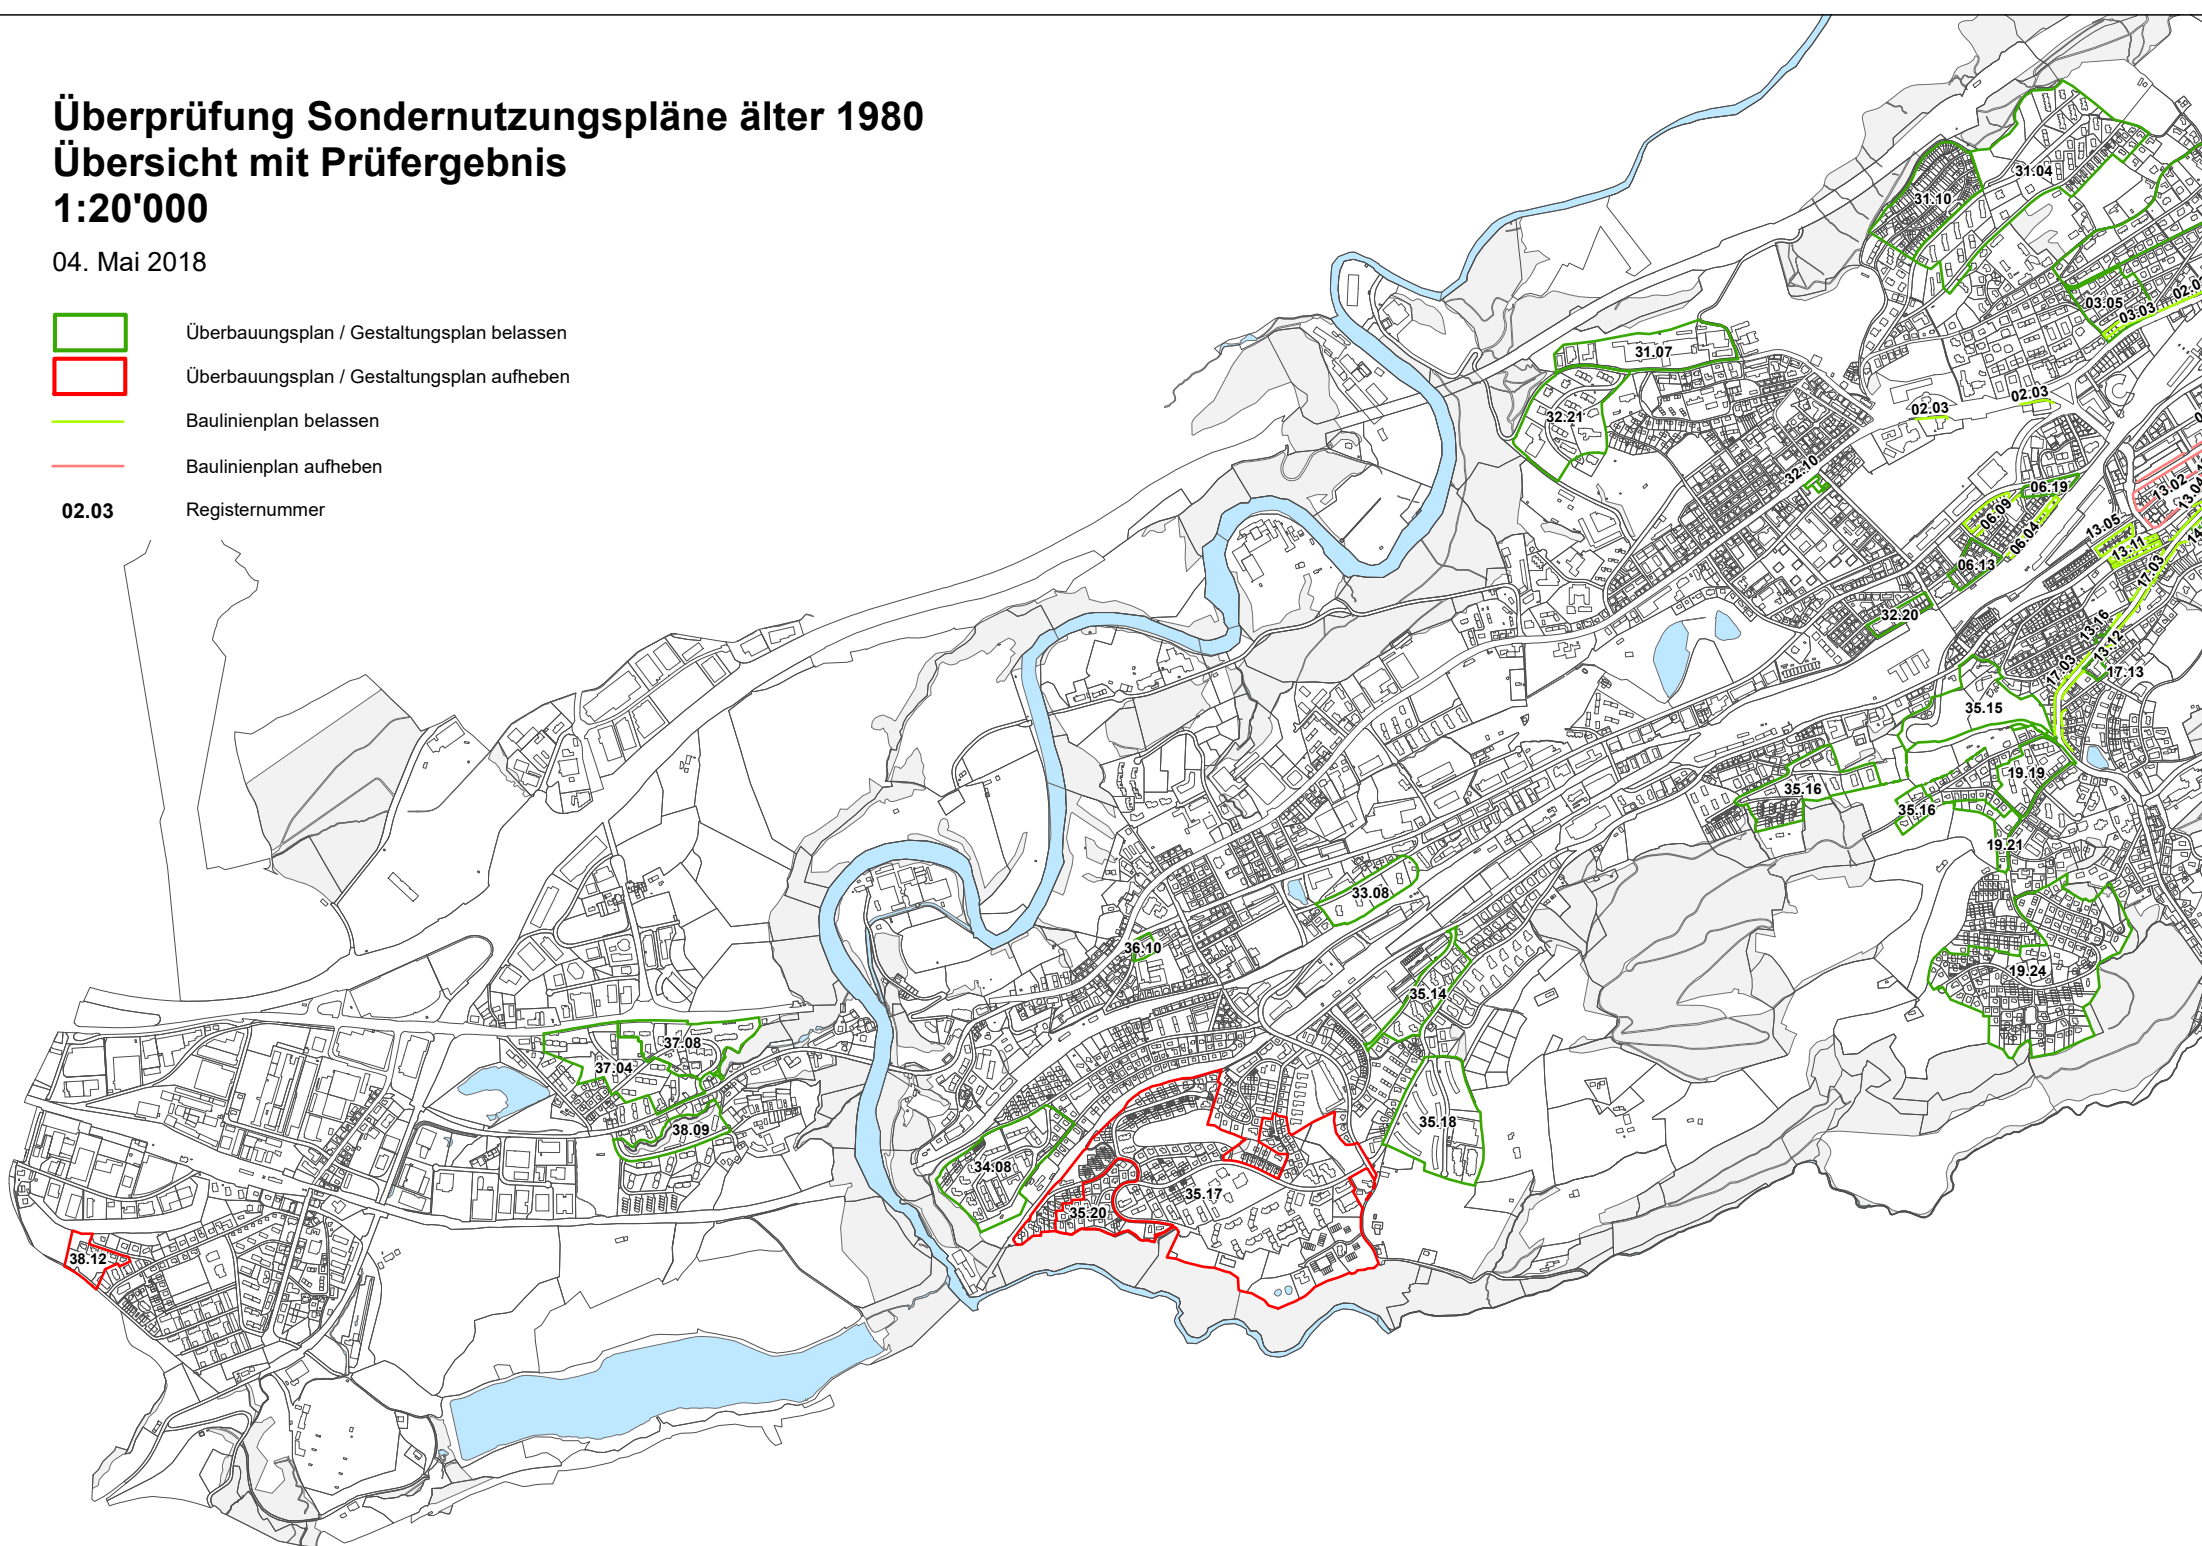

04. Mai 2018

-  Überbauungsplan / Gestaltungsplan belassen
-  Überbauungsplan / Gestaltungsplan aufheben
-  Baulinienplan belassen
-  Baulinienplan aufheben
- 02.03** Registernummer







	Überbauungsplan / Gestaltungsplan belassen
	Überbauungsplan / Gestaltungsplan aufheben
	Baulinienplan belassen
	Baulinienplan aufheben
<b>02.03</b>	Registernummer







# Überprüfung Sondernutzungspläne älter 1980

## Übersicht mit Prüfergebnis

### 1:20'000

04. Mai 2018

-  Überbauungsplan / Gestaltungsplan belassen
-  Überbauungsplan / Gestaltungsplan aufheben
-  Baulinienplan belassen
-  Baulinienplan aufheben
- 02.03** Registernummer

