




Grundriss +5.15

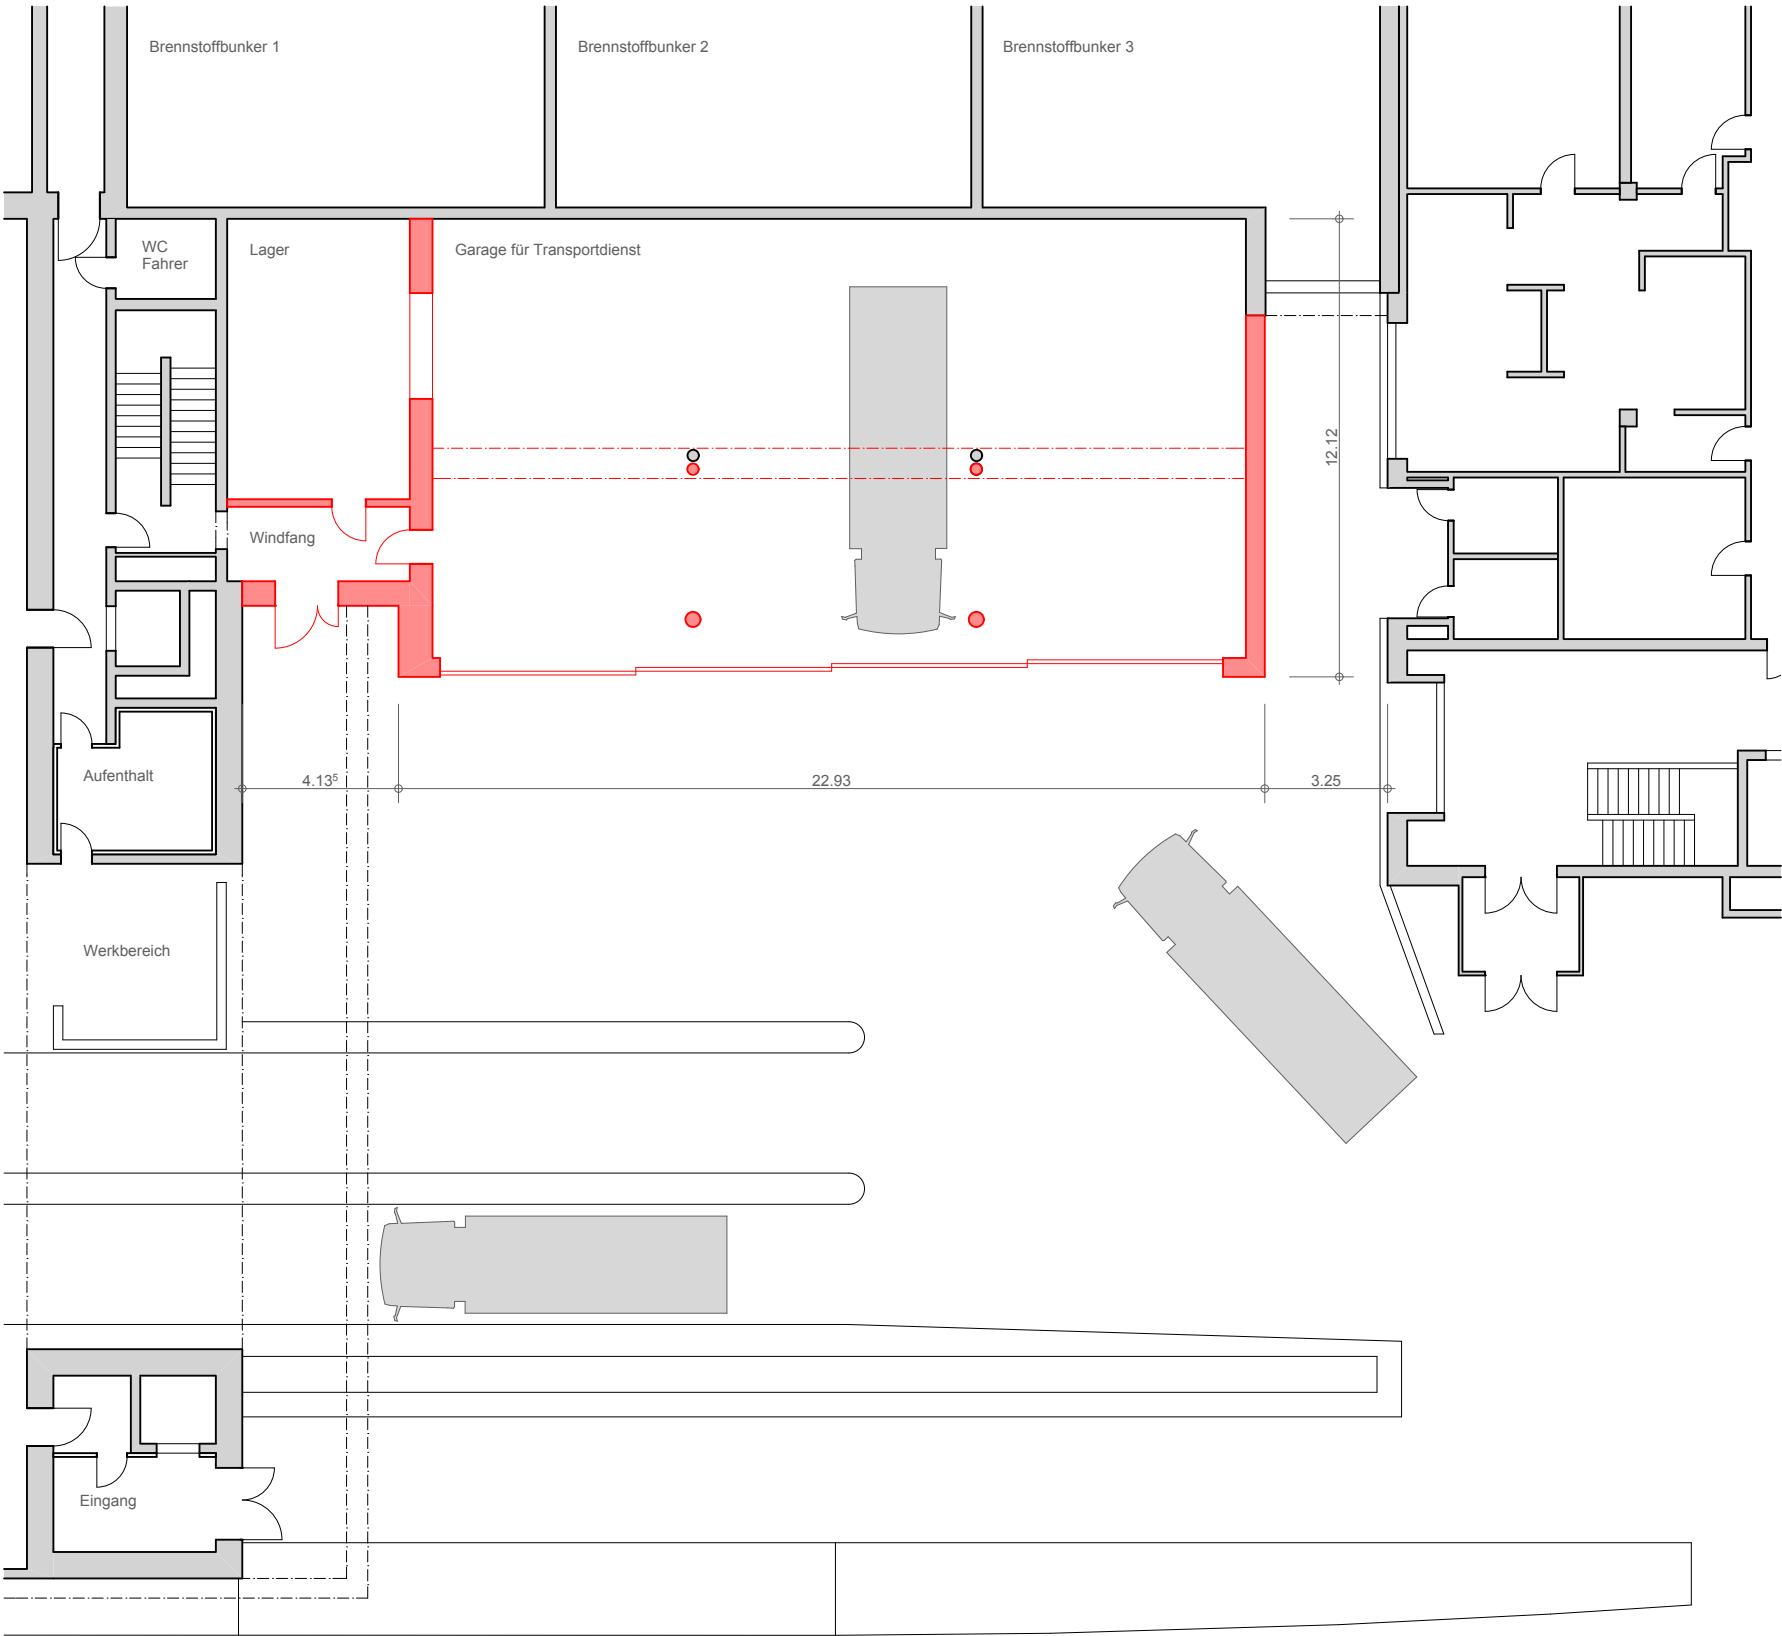

Grundriss +11.46

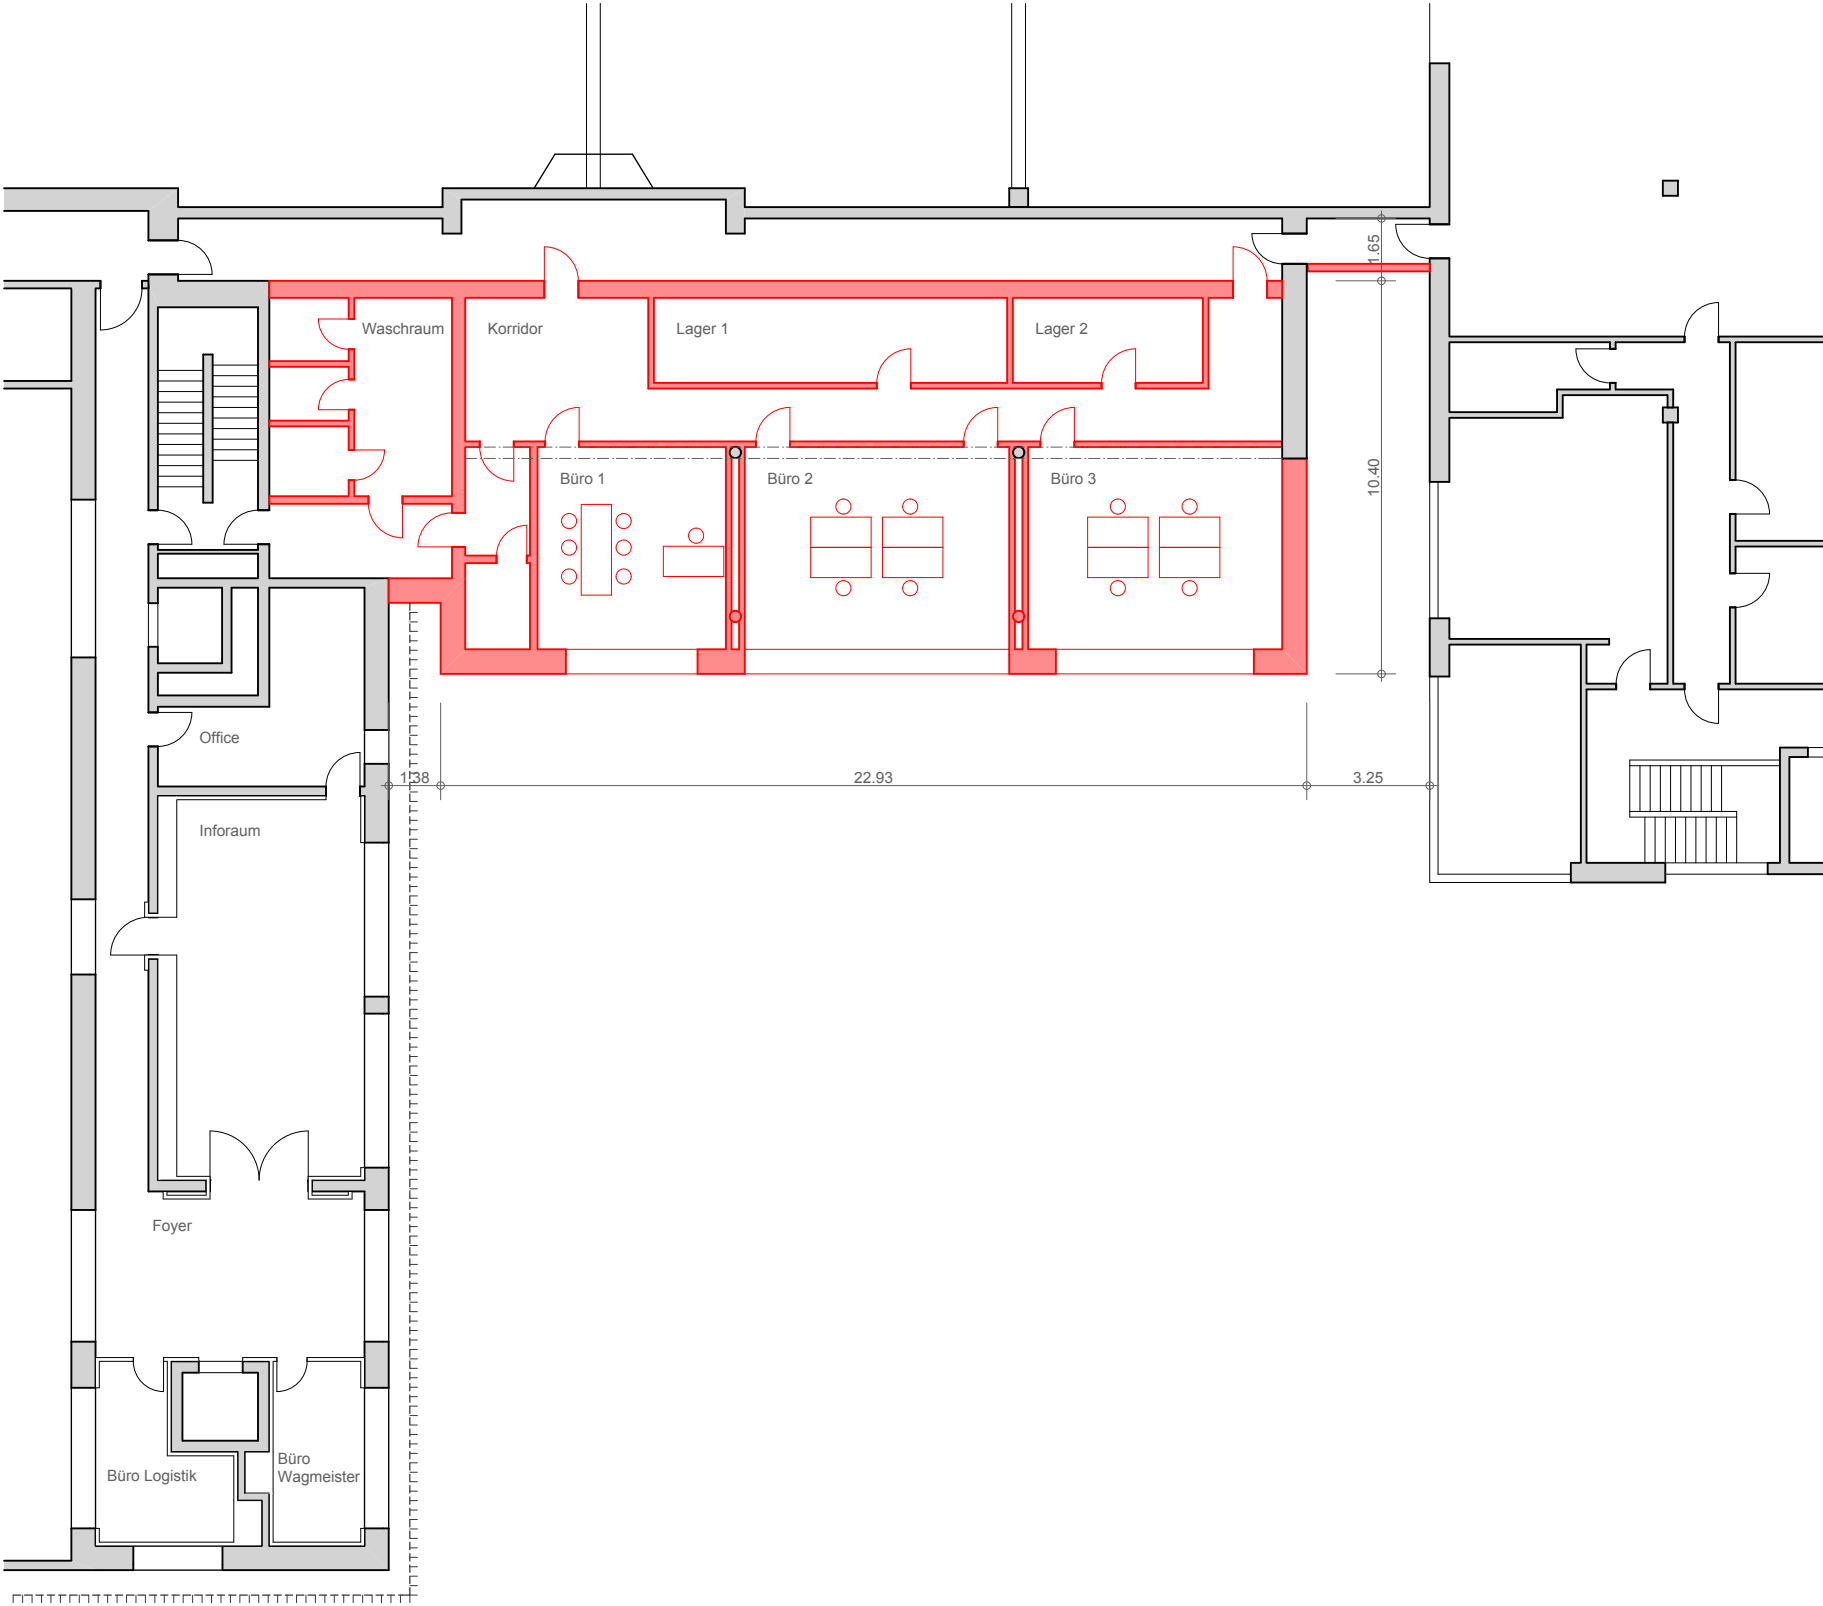

Südansicht

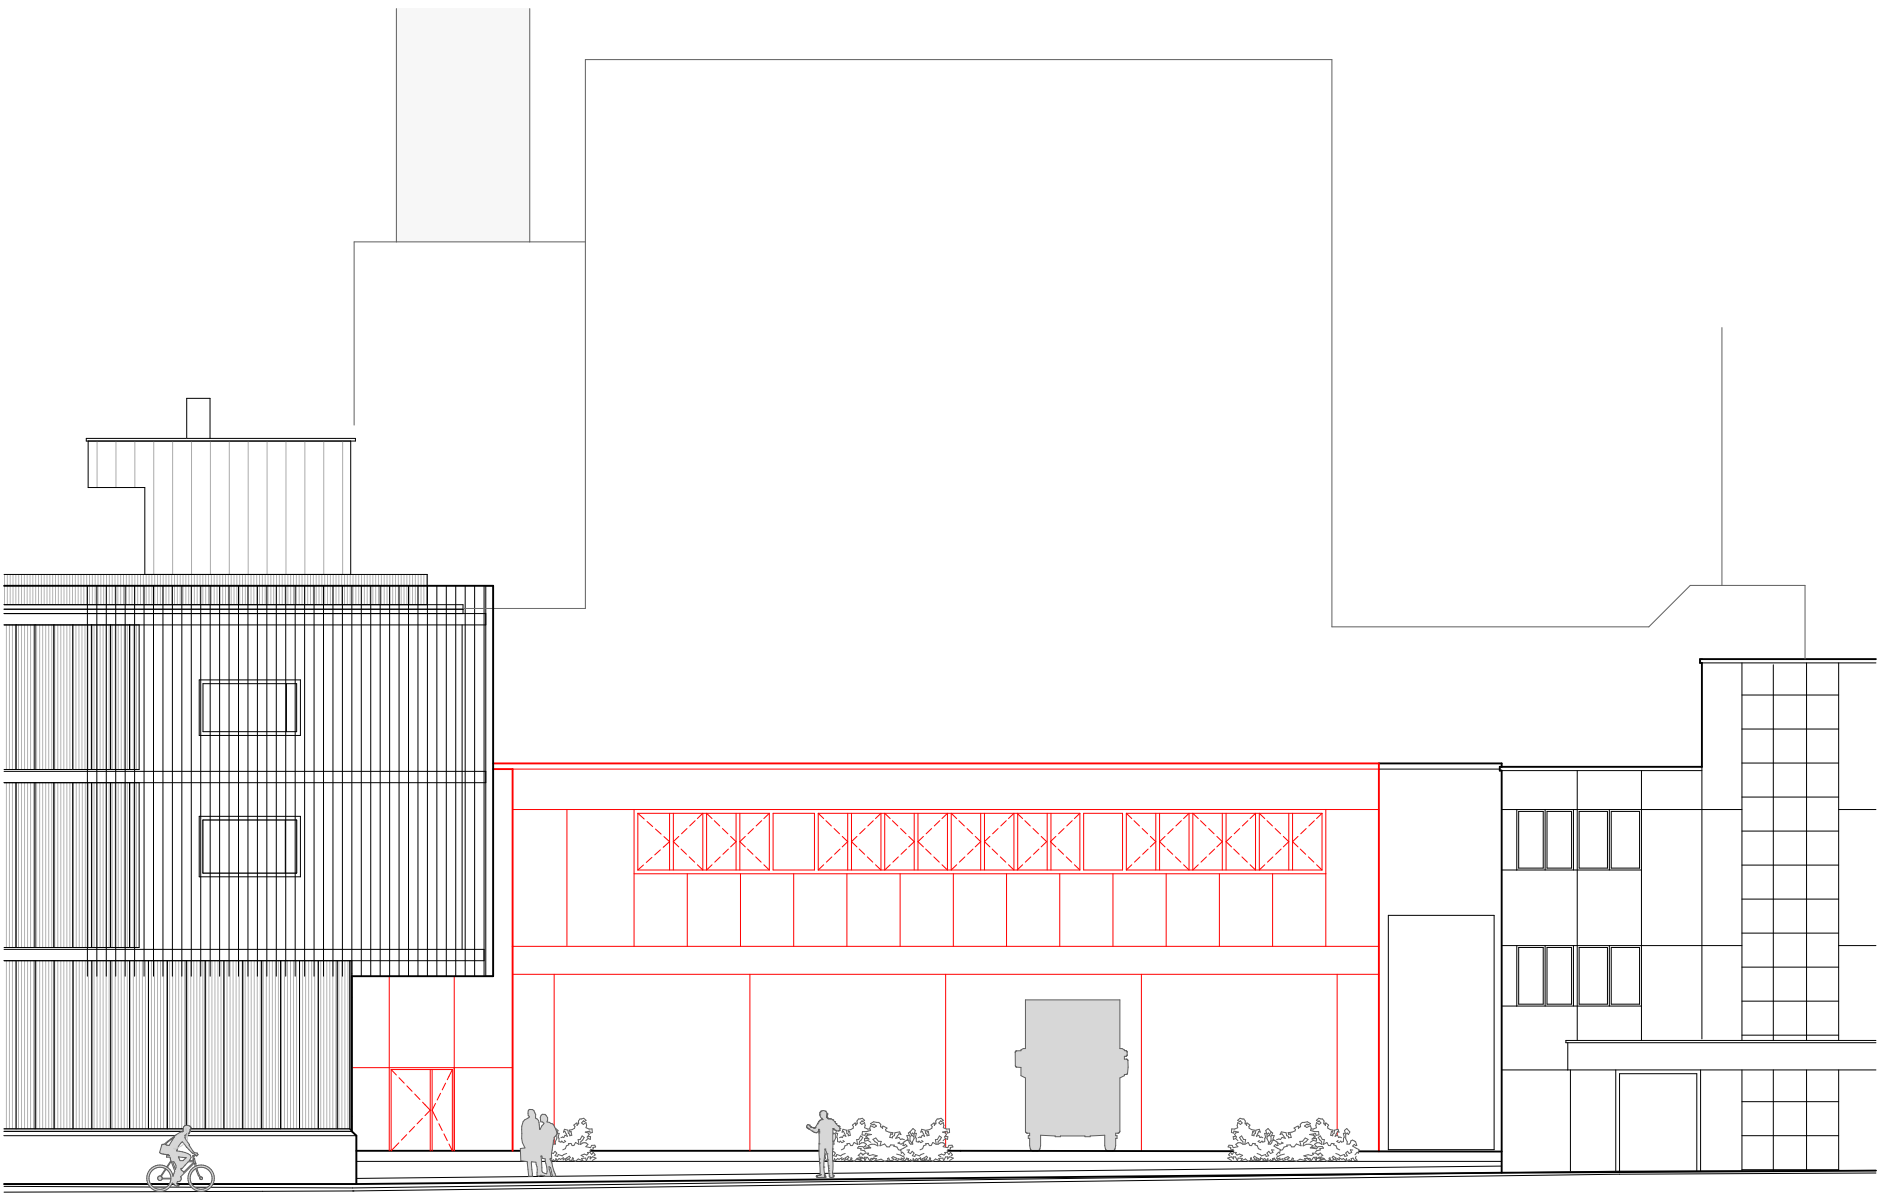

1310.12 Garage Transportdienst  
Entsorgung Stadt St.Gallen  
1503 Garage Transportdienst  
Ansicht 1:200

Planbez.: 131012\_1503\_Garage Transportdienst\_Ansicht\_200\_20140909  
Dat./Rev.: 09.09.2014

Schnitt

