


Überbauungs- und Gestaltungsplan 1:500
Haldenhof I

Stadt St.Gallen

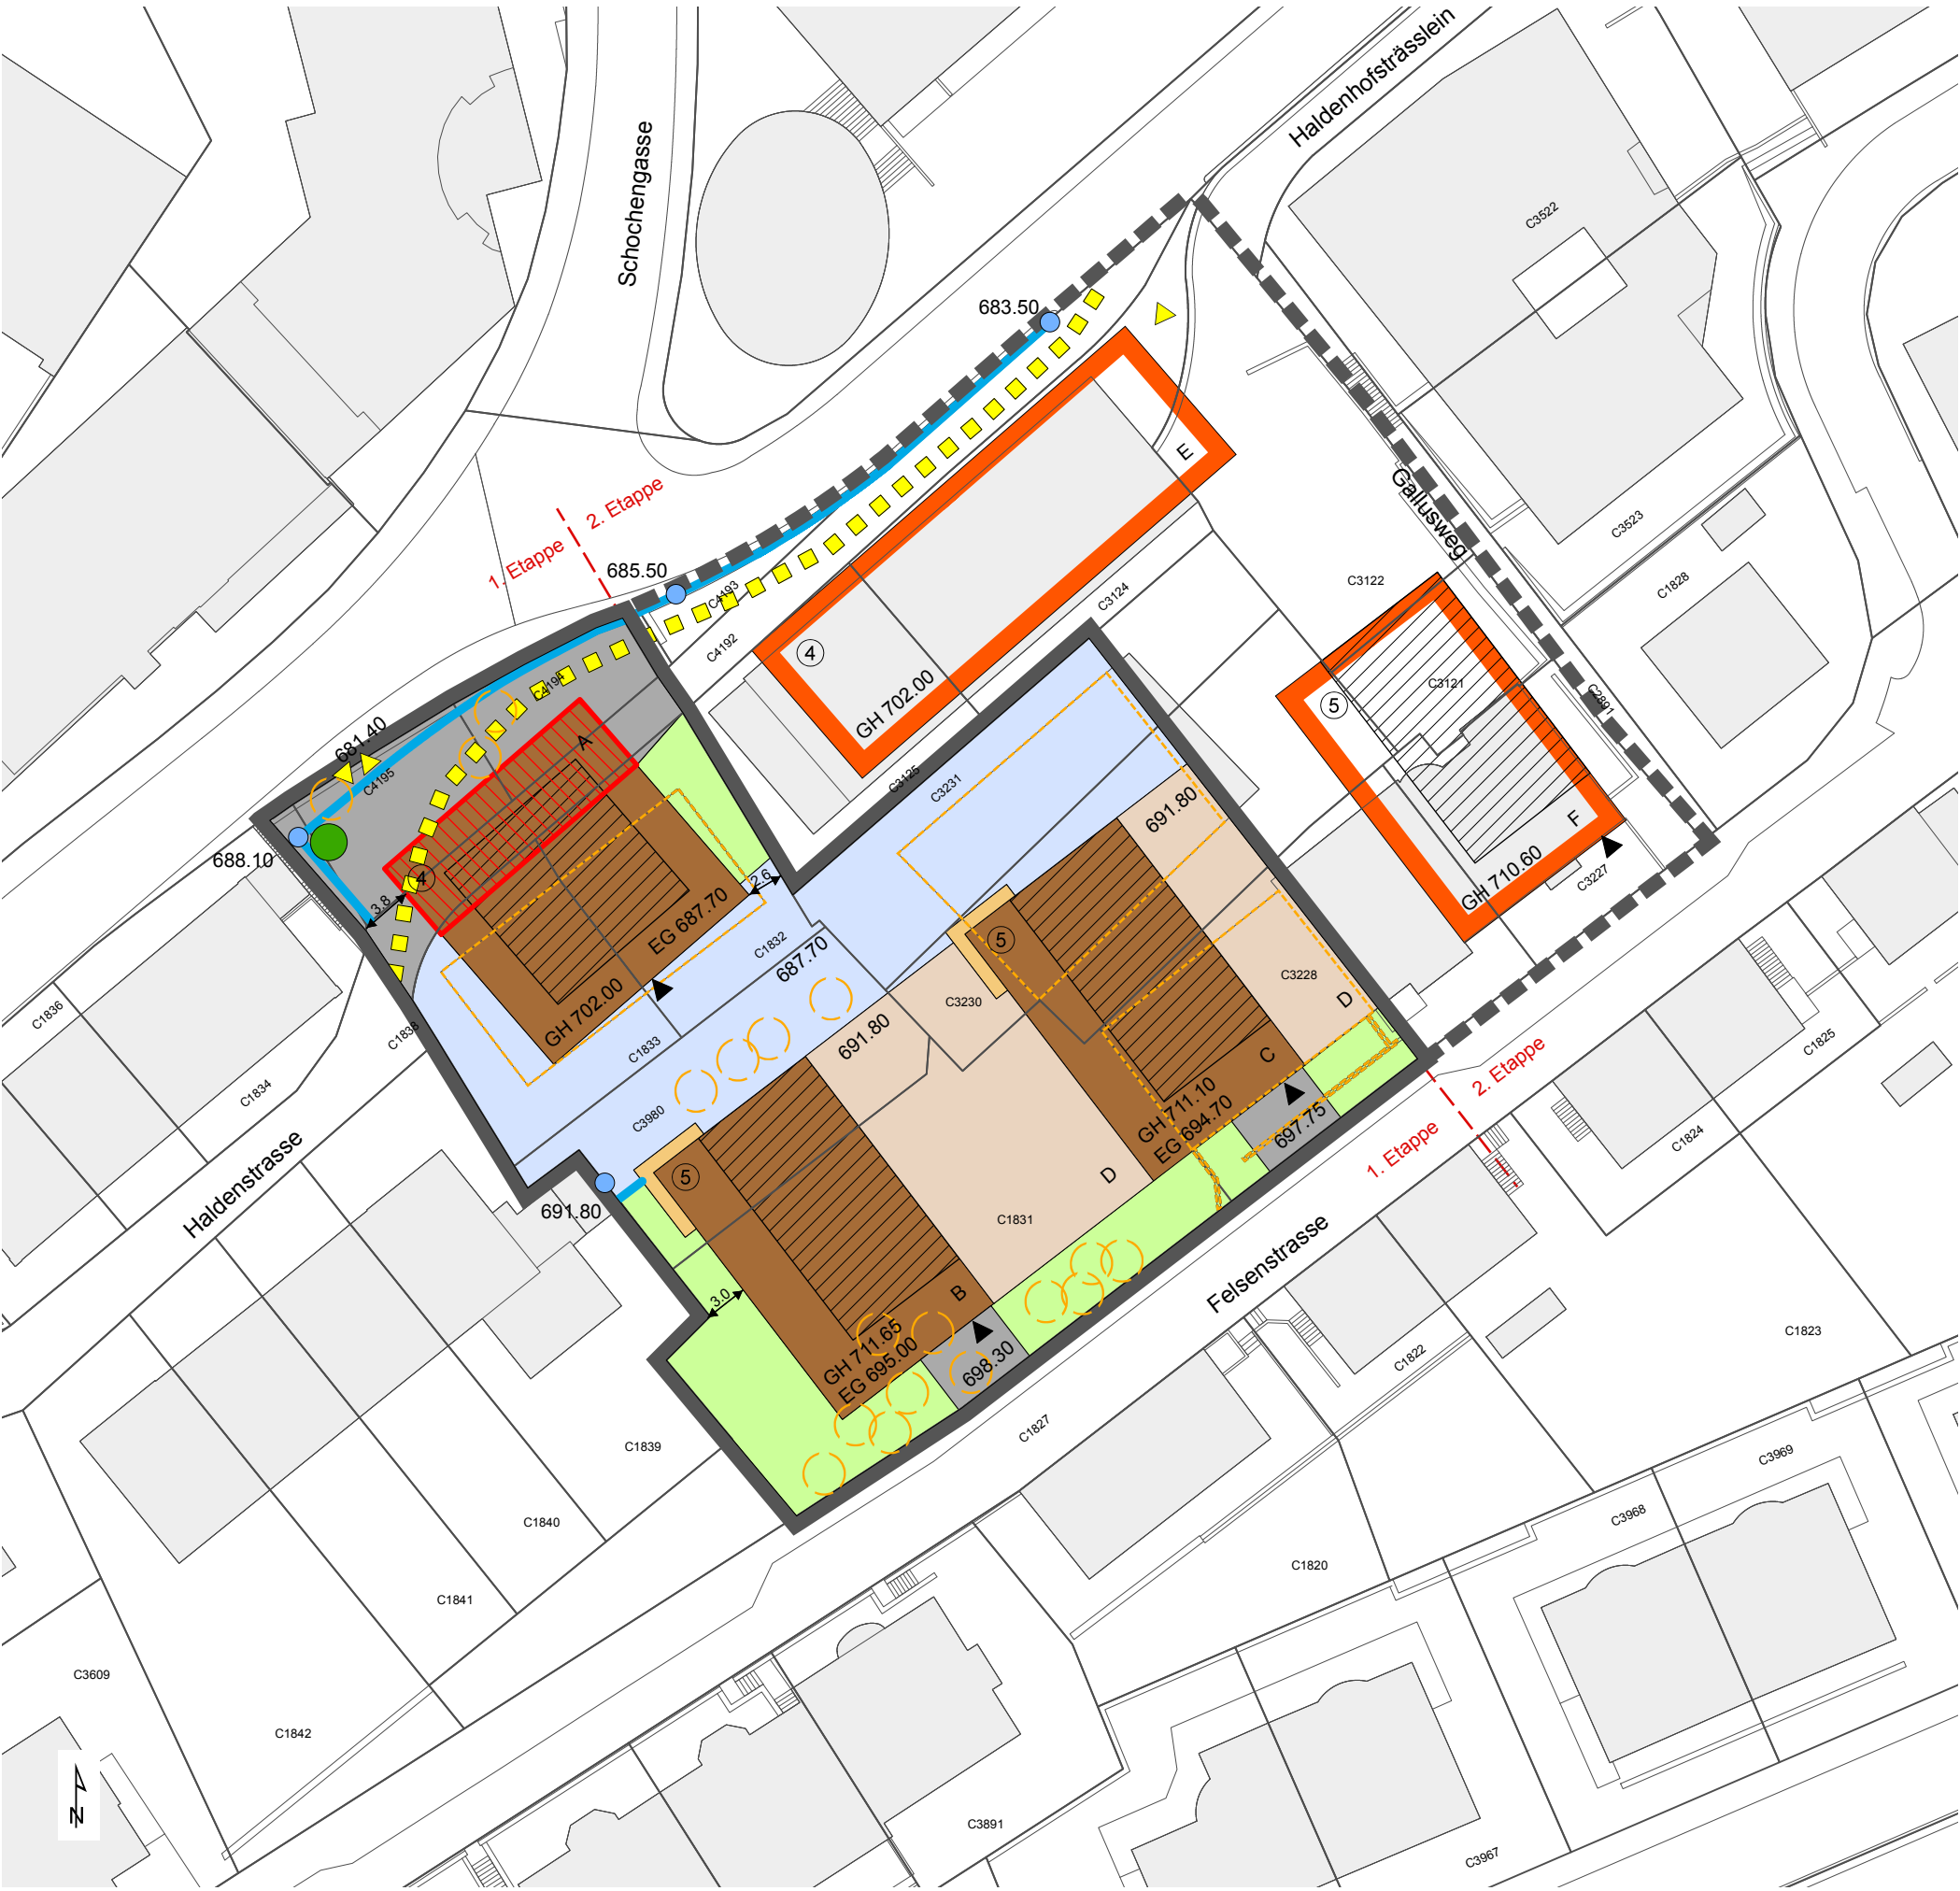

Festlegungen

- Umgrenzung Gestaltungsplan
- Umgrenzung Überbauungsplan
- Grundfläche Hauptbaute A - C
- Auskragung
- Grundfläche Sockelgeschoss D
- Grundfläche Vorbaute
- Grundfläche Attikageschoss
- Baubereich Hauptbaute E - F
- Stützmauer
- GH 715.30 max. Gebäudehöhe in m ü. M.
- 5 max. Anzahl Vollgeschosse
- Höhenkote Stützmauer
- Erschliessungsfläche
- Zu- und Wegfahrt Tiefgarage
- Gebäudezugang
- Umgebungsbereich
- Hof- und Fussgängerbereich
- Baum fällen
- Baum neu

Hinweise

- Bestehende Baute
- Abzubrechende Baute und Anlage
- EG 695.10 EG Kote
- 687.70 Höhenkote gestaltetes Terrain
- Neuer Verlauf Haldenstrasse