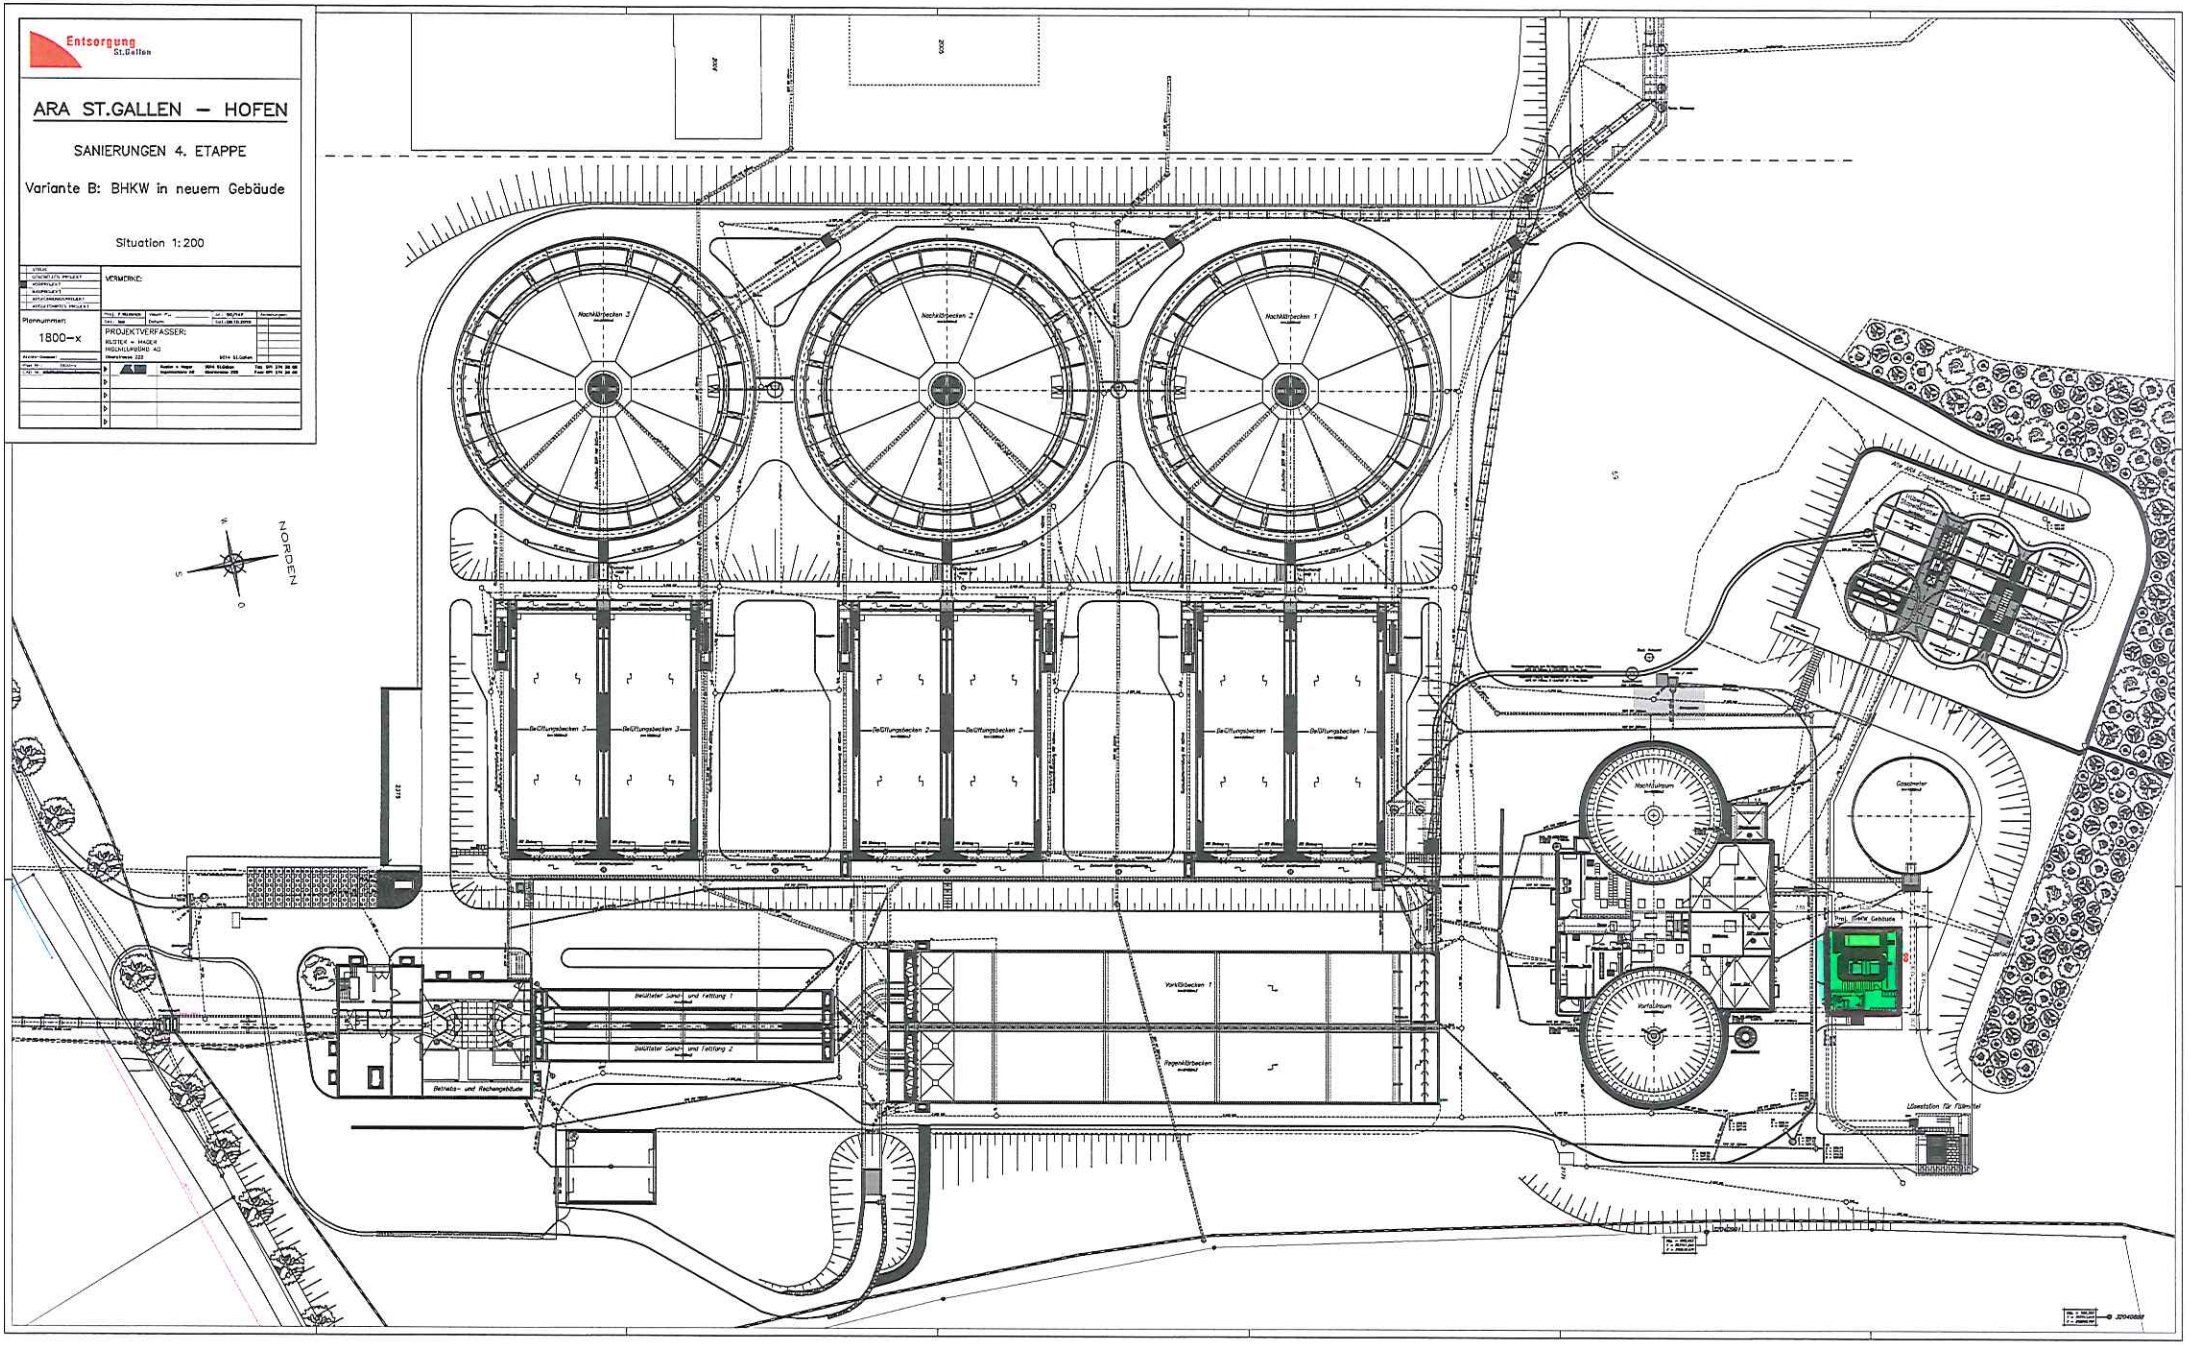
Entsorgung St.Gallen
ARA ST.GALLEN – HOFEN
SANIERUNGEN 4. ETAPPE
Variante B: BHKW in neuem Gebäude
Situation 1:200
VERMERKE:
Plannummer:
1800–x
PROJEKTVERFASSER:
NORDEN
Nachklärbecken 3
Nachklärbecken 2
Nachklärbecken 1
Belüftungsbecken 3
Belüftungsbecken 2
Belüftungsbecken 1
Belüfteter Sand- und Fettfang 1
Belüfteter Sand- und Fettfang 2
Betriebs- und Rechengebäude
Vorklärbecken 1
Regenklärbecken
Nachklärraum
Vorklärraum
Gasometer
Proj. Erste Gebäude
Lösestation für Fällmittel