

## Zonenplanänderung Gallusplatz

(Parzelle Nr. C0494)

### Vom Stadtrat beschlossen

am: 11.12.2007

Der Stadtpräsident

Im Namen des Stadtrates  
Der Stadtschreiber

**Öffentlich aufgelegt**

vom: 07.01.2008

bis: 06.02.2008

**Vom Stadtparlament erlassen**

am:

Der Präsident des Stadtparlaments

## Der Stadtschreiber

**Dem fakultativen Referendum unterstellt**

vom:

bis:

**Vom Baudepartement genehmigt**

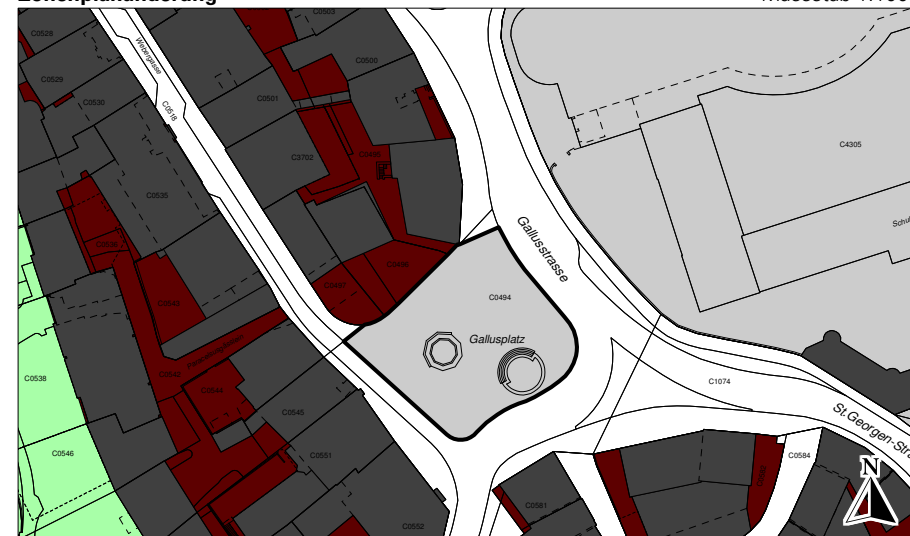
am:

Mit Ermächtigung:  
Der Leiter des Amtes für Raumentwicklung





## Zonenplanänderung

Massstab 1:1000



## Festlegungen

 Zone für öffentliche Bauten und Anlagen

 Kernzone Altstadt

 Grünzone (nach alter  
Regelung, Art.71BO)

## Hinweis


☐ Zonenplanänderung

### Rechtskräftiger Zonenplan (als Erläuterung)

Massstab 1:1000



## Festlegungen

 Zone für öffentliche Bauten und Anlagen

 Kernzone Altstadt

 Grünzone (nach alter  
Regelung, Art.71BO)