

## Zonenplanänderung Bruggwiesenweg

(Parzelle Nr. F5501)

### Vom Stadtrat beschlossen

am: 11.12.2007

Der Stadtpräsident

Im Namen des Stadtrates  
Der Stadtschreiber

### Öffentlich aufgelegt

vom: 07.01.2008

bis: 06.02.2008

### Vom Stadtparlament erlassen

am:

Der Präsident des Stadtparlaments

Der Stadtschreiber

### Dem fakultativen Referendum unterstellt

vom:

bis:

### Vom Baudepartement genehmigt

am:

Mit Ermächtigung:  
Der Leiter des Amtes für Raumentwicklung



### Zonenplanänderung

Massstab 1:1000



#### Festlegungen



Gewerbe-Industrie-Zone 18



Landwirtschaftszone


#### Hinweis



Zonenplanänderung

### Rechtskräftiger Zonenplan (als Erläuterung)

Massstab 1:1000

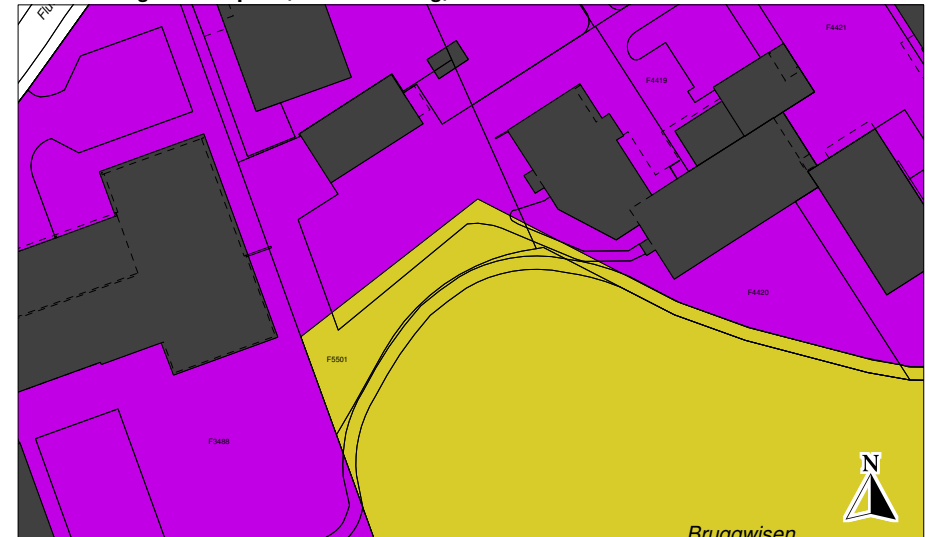

#### Festlegungen



Gewerbe-Industrie-Zone 18



Landwirtschaftszone