


**Kanalisationstechnische Erschliessung**  
St. Georgen-Strasse 167a - 183b  
**Meteor- und Schmutzwasserkanal (Trennsystem)**  
Übersichtsplan 1:1000  
Vorlageprojekt

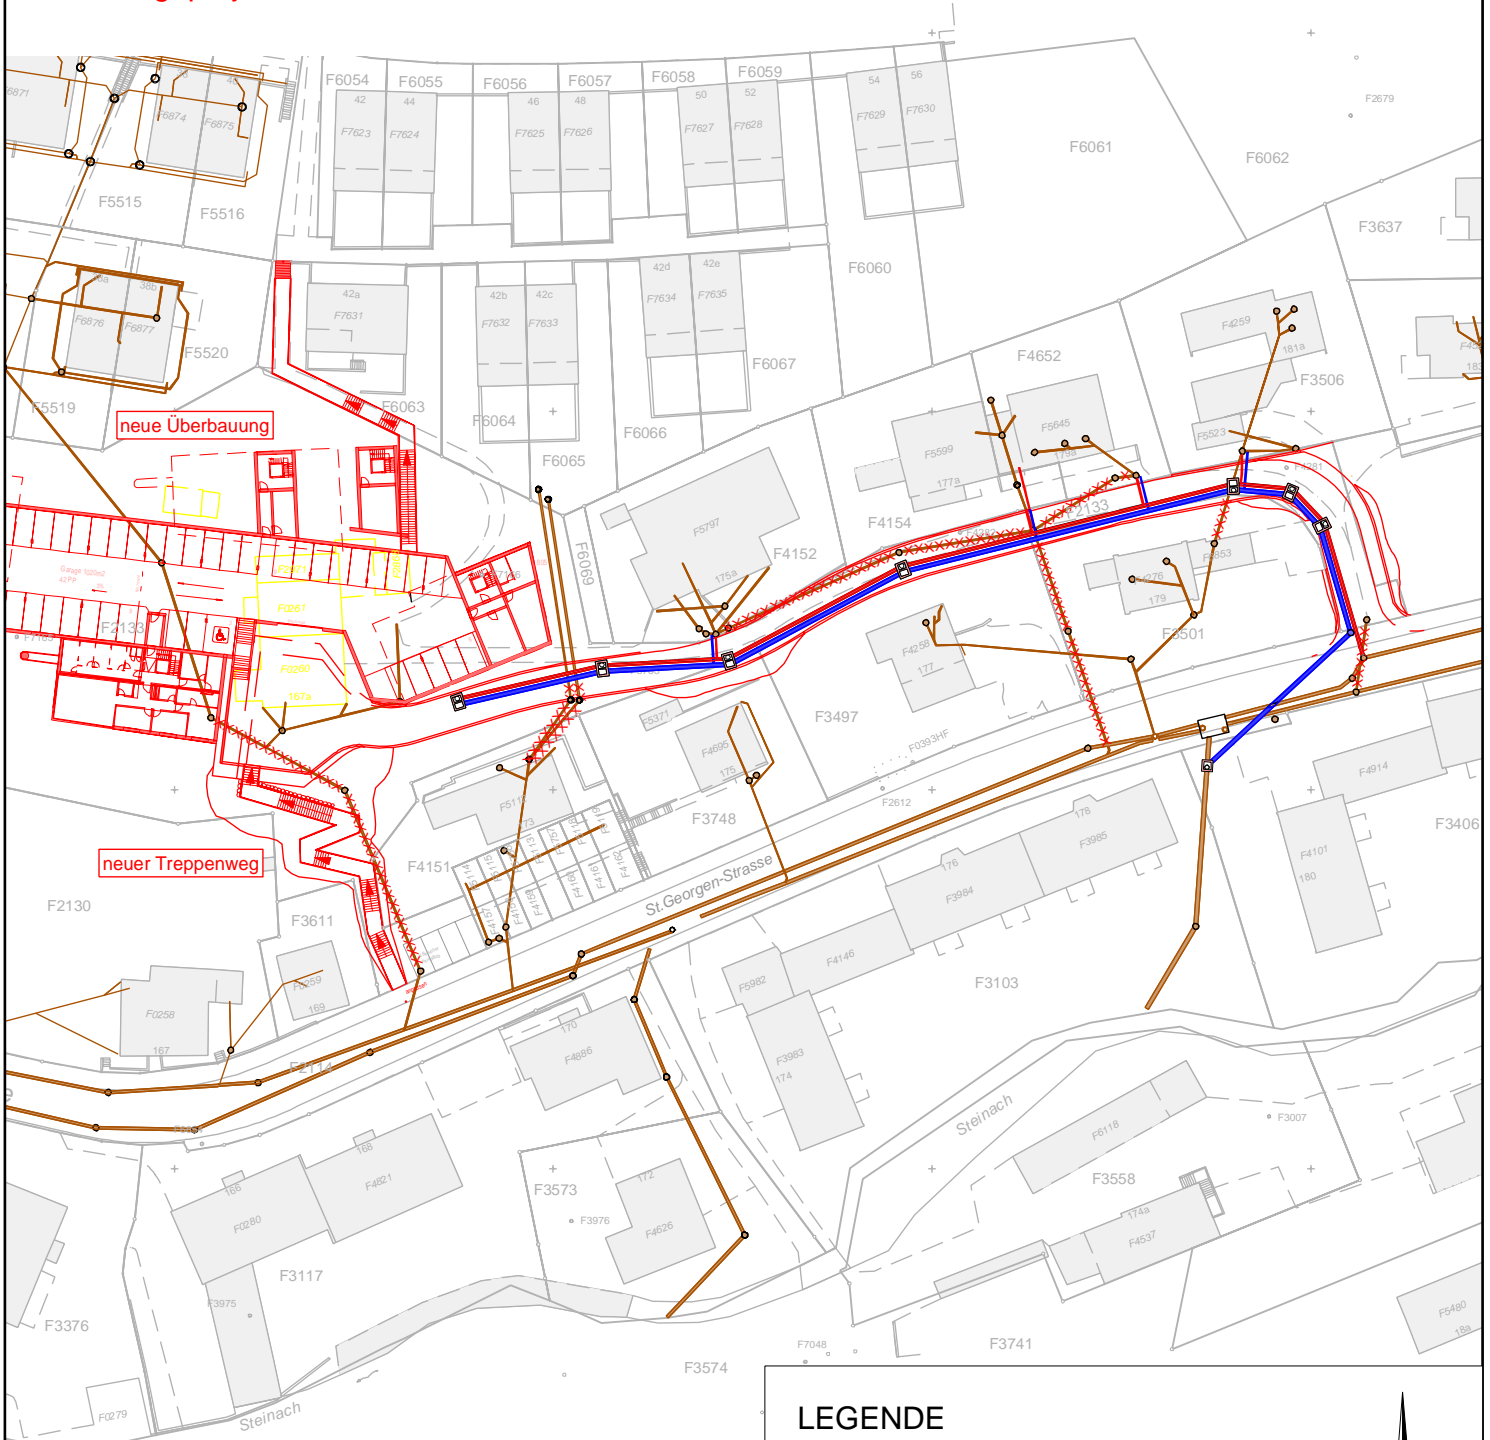

**LEGENDE**

-  Bestehende Kanalisation
-  Bestehender Seitenanschluss
-  projektiertes Schmutzwasserkanal
-  projektiertes Meteorwasserkanal
-  *tot*  
Ausserbetriebnahme

