

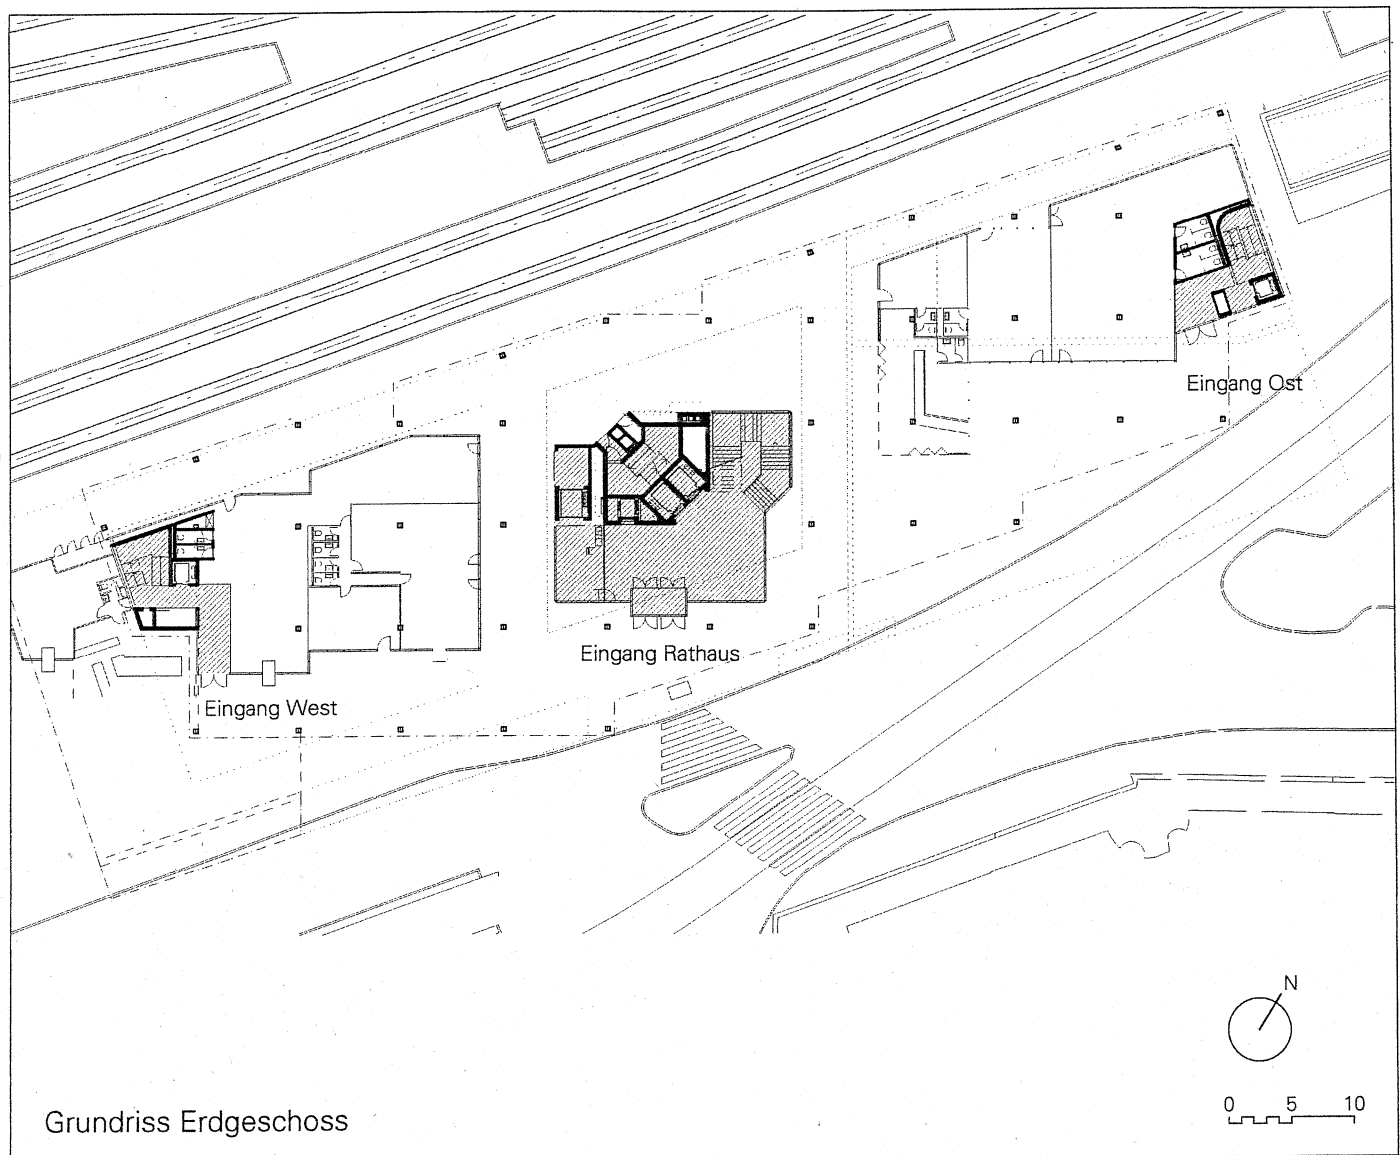


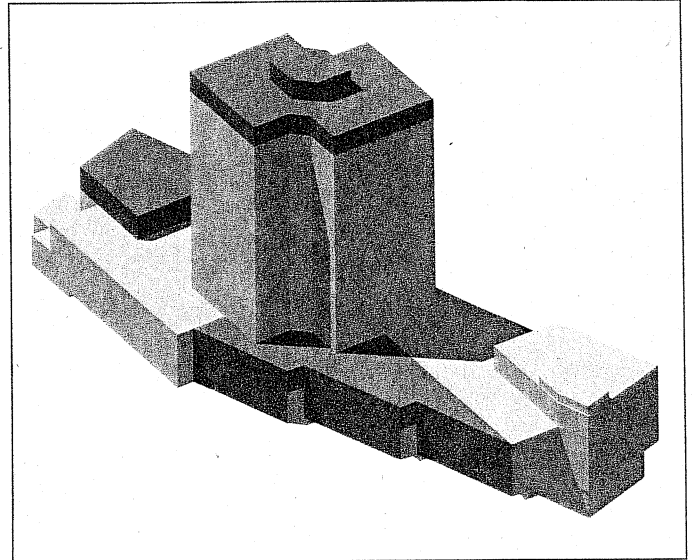

Sanierung Rathaus

Situation 1:3000, Axonometrie Projekt

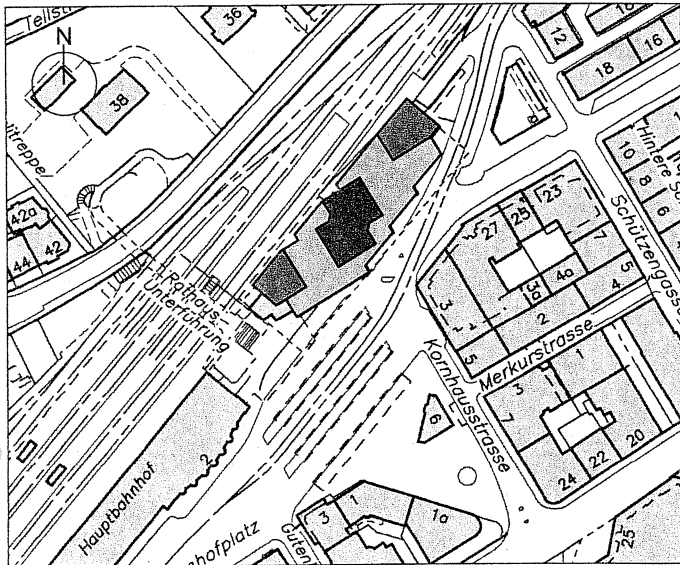

Grundriss Erdgeschoss